

## 目录

1.建筑装饰工程识图及绘图模块.....	3
1.1、试题编号：1-1：某建筑大厅顶棚施工图绘制.....	3
1.2、试题编号：1-2：某结算中心平面施工图绘制.....	6
1.3、试题编号：1-3：某建筑天花施工布置图绘制.....	9
1.4、试题编号：1-4：某建筑外墙立面图绘制.....	12
1.5、试题编号：1-5：某建筑装饰施工图绘制.....	15
1.6、试题编号：1-6：某建筑装饰施工图绘制.....	18
1.7、试题编号：1-7：某建筑装饰施工图绘制.....	21
1.8、试题编号：1-8：某建筑装饰施工图绘制.....	24
1.9、试题编号：1-9：某建筑装饰施工图绘制.....	27
1.10、试题编号：1-10：某建筑装客厅立面绘制.....	30
1.11 试题编号：1-11：某建筑门厅平面图测绘.....	33
1.12 试题编号：1-12：某建筑楼梯测绘.....	36
1.13、试题编号：1-13：某局部幕墙工程测绘.....	39
1.14、试题编号：1-14：某平开木门测绘.....	42
1.15、试题编号：1-15：某铝合金推拉窗测绘.....	45
1.17、试题编号：1-17：某会议室装饰装修测绘.....	51
1.18、试题编号：1-18：多媒体讲台测绘.....	54
1.19、试题编号：1-19：某图书馆阅览室测绘.....	57
1.20、试题编号：1-20：某建筑装饰施工图绘制.....	60
1.21、试题编号：1-21：某建筑装饰施工图绘制.....	63
1.22、试题编号：1-22：某建筑装饰施工图绘制.....	66
1.23、试题编号：1-23：某建筑装饰施工图绘制.....	69
1.24、试题编号：1-24：某建筑装饰施工图绘制.....	72
1.25、试题编号：1-25：某建筑装饰施工图绘制.....	75
1.26、试题编号：1-26：某建筑装饰施工图绘制.....	78
1.27、试题编号：1-27：某建筑装饰施工图绘制.....	81
1.28、试题编号：1-28：某建筑装饰施工图绘制.....	84
1.29、试题编号：1-29：某建筑装饰施工图绘制.....	87
1.30、试题编号：1-30：某建筑装饰施工图绘制.....	90
2.建筑装饰工程施工工艺与质量检验模块.....	93
2.1、试题编号：2-1 铝合金窗工程施工工艺选择与技术交底.....	93
2.2、试题编号：2-2 饰面砖粘贴工程质量检测.....	98
2.3、题目编号：2-3：轻质隔墙工程质量检测.....	101
2.4、试题编号：2-4 金属门窗工程质量检测.....	104
2.5、试题编号：2-5 吊顶工程质量检测.....	107
2.6、试题编号 2-6：护栏和扶手制作与安装工程质量检测.....	111
2.7、试题编号：2-7： 砖面层楼地面工程质量检测.....	114
2.8、试题编号 2-8： 实木地板面层楼地面工程质量检测.....	117
2.9、试题编号：2-9： 一般抹灰工程质量检测.....	120
2.10、试题编号 2-10： 瓷砖地面铺装.....	123
2.12、试题编号 2-12： 瓷砖地面铺装质量检测.....	129
2.13、试题编号 2-13： 墙面抹灰.....	131

2.14、试题编号 2-14：墙面抹灰.....	133
2.15、试题编号 2-15：墙面贴釉面砖施工.....	135
2.16、试题编号 2-16：墙面贴釉面砖施工.....	137
2.17、试题编号 2-17：瓷砖地面铺装质量检测.....	139
3.建筑装饰设计模块.....	141
3.1 试题编号：3-1：新媒体工作者家居空间设计.....	141
3.2.试题编号：3-2：户外运动爱好者家居空间设计.....	144
3.3、试题编号：3-3：大学体育老师家居空间设计.....	147
3.4 试题编号：3-4：佛教爱好者家居空间设计.....	150
3.5 试题编号：3-5：银行职员家居空间设计.....	154
3.6 试题编号：3-6：大学体育老师家居空间设计.....	158
3.7 试题编号：3-7：某服装企业会议室方案设计.....	162
3.9 试题编号：3-9：某煤炭企业办公楼会议室方案设计.....	170
3.10 试题编号：3-10：某平面设计事务所方案设计.....	173
3.11、试题编号：3-11：某家居公寓设计项目.....	176
3.12、试题编号：3-12：某 IT 从业家庭者家居设计项目.....	179
3.13、试题编号：3-13：某单身公寓家居设计项目.....	182
4.建筑装饰工程清单编制模块.....	185
4.1 试题编号：4-1：水磨石楼地面工程清单编制.....	185
4.2.试题编号：4-2：木地板楼面工程清单编制.....	187
4.3 试题编号：4-3：花岗岩楼梯装饰工程清单编制.....	190
4.4 试题编号：4-4：花岗岩台阶装饰工程清单编制.....	192
4.5 试题编号：4-5：内墙面一般抹灰工程清单编制.....	194
4.6 试题编号：4-6：内墙块料墙面工程清单编制.....	197
4.7 试题编号：4-7：轻钢龙骨石膏板隔墙工程清单编制.....	200
4.8 试题编号：4-8：柱饰面工程清单编制.....	202
4.9 试题编号：4-9：轻钢龙骨石膏板吊顶工程清单编制.....	204
4.10、试题编号：4-10：铝合金龙骨 600×600mm 方形铝扣板天棚吊顶工程清单编制.....	206
4.11、试题编号：4-11：装饰板门扇制作与安装工程清单编制.....	208
4.12、试题编号：4-12：门窗工程清单编制.....	209
4.13、试题编号：4-13：油漆工程清单编制.....	210
4.14、试题编号：4-14：裱糊工程清单编制.....	212
4.15、试题编号：4-15：涂料工程清单编制.....	215
4.16、试题编号：4-16：地板砖铺贴工程清单编制.....	217
4.17、试题编号：4-17：玻璃隔墙工程清单编制.....	219
4.18、试题编号：4-18：玻璃幕墙工程清单编制.....	221
4.19、试题编号：4-19：大理石踢脚线工程清单编制.....	223
4.20、试题编号：4-20：细部工程施工清单编制.....	225

# 郴州职业技术学院建筑装饰工程技术专业学生

## 专业技能考核题库

建筑装饰工程技术专业技能考核题库包含专业基本技能、岗位核心技能和跨岗位综合技能。在专业基本技能中考核的是模块一：建筑装饰工程识图及绘图模块，该模块中有 30 个项目。在岗位核心技能中模块考核包括模块二：建筑装饰工程施工工艺与质量检验，此模块包含 17 个项目；模块三建筑装饰设计，此模块有 13 个项目。在跨岗位综合技能中考核的是模块四：建筑装饰工程清单编制，该模块考核项目有 20 个项目。要求学生能按照操作规范独立完成，并体现良好的职业精神与职业素养。

### 1.建筑装饰工程识图及绘图模块

#### 1.1、试题编号：1-1：某建筑大厅顶棚施工图绘制

##### (1) 任务描述

某场所室内装修施工图 1-1，在计算机上用 CAD 或天正建筑软件绘制出装饰施工布置图，绘制完成后以.dwg 格式保存到考试文件夹。绘图要求(未作特别说明的均参照国家制图标准)

##### (2) 实施条件

项目	基本实施条件	备注
场地	准备 1 间计算机教室，每生一台计算机，计算机装好 CAD 软件或相近建筑绘图软件。	必备
资料	考卷	按需配备
材料、工具	记录、绘草图用 A4、A3 白纸各 2 张，图板一块，橡皮、笔等手工绘图工具自带，5 米卷尺、粉笔等一套	按需配备
测评专家	每 6 名考生配备一名考评员。考评员要求具备至少 5 年以上建筑教学经验的教师担任	必备

##### (3) 考核时量

2 小时，操作人数：1 人。

##### (4) 评分细则

评分总表

职业素养与操作规范得分 (权重系数0.2)	作品得分 (权重系数0.8)	总分

表 1 职业素养与操作规范评分表

考核	评分标准	标准分	得分	备注
----	------	-----	----	----

内容		100	
职业素养与操作规范	检查样图、规范、工具书、计算机等是否齐全正常，做好准备工作	20	出现明显失误造成图纸、工具书、资料和记录工具严重损坏等；严重违反考场纪律，造成恶劣影响的本大项记0分。
	文字、绘制标题栏并书写齐全、填写规范	20	
	严格遵守考场纪律	20	
	不浪费材料和不损坏考试仪器、工具及设施	20	
	任务完成后，整齐摆放图纸、工具书、仪器、记录工具、凳子，整理工作台面、存盘正常关机等	20	
总分			

表2 作品评分表

考核项目	考核内容	标准分 100	评分标准	得分
主要考核内容	在给定时间完成全部绘图任务	20	完成90%以上10分，完成60%-75%扣10分，完成75%-90%扣5分	
	布图适中、清晰、美观	4	明显布图不均，尺寸重叠，不清晰，一处扣0.5分，扣完基本分为止	
	材料加工区、材料堆放区（含成品、半成品等）布置	10	正确5分，错误一项扣1分，扣完基本分为止	
	场区临时办公室、库房布置	10	正确5分，错误一项扣1分，扣完基本分为止	
	必备的安全、防火和环境保护设施布置	10	正确5分，错误一项扣1分，扣完基本分为止	
	工地装饰材料和设备布置合理正确	10	正确5分，错误一项扣1分，扣完基本分为止	
	临时水、电布置	10	正确5分，错误一项扣1分，扣完基本分为止	
	临时道路规划，明确道路的宽度、走向、及材料运输等问题。	10	正确5分，错误一项扣1分，扣完基本分为止	
制图要求及布置合理	选择合适的图幅	2	正确1分，错误扣1分	
	尺寸标注准确	4	正确2分，错误1项扣1分，扣完基本分为止	
	符号、标注、文字说明、图例等均符合制图要求	10	正确5分，错误1项扣1分，扣完基本分为止	
	比例按要求设置	4	正确2分，错误1项扣1分，扣完基本分为止	
	按照要求格式保存绘制图样到指定文件夹	2	正确2分，错误扣2分	
合计		100		

注：作品没有完成总工作量的60%以上，作品评分（表2）记0分。



## 1.2、试题编号：1-2：某结算中心平面施工图绘制

### (1) 任务描述

某场所室内装修施工图 1-2，在计算机上用 CAD 或天正建筑软件绘制出装饰施工布置图，绘制完成后以.dwg 格式保存到考试文件夹。绘图要求(未作特别说明的均参照国家制图标准)

### (2) 实施条件

项目	基本实施条件	备注
场地	准备1间计算机教室，每生一台计算机，计算机装好CAD软件或相近建筑绘图软件。	必备
资料	考卷	按需配备
材料、工具	记录、绘草图用A4、A3白纸各2张，图板一块，橡皮、笔等手工绘图工具自带，5米卷尺、粉笔等一套	按需配备
测评专家	每6名考生配备一名考评员。考评员要求具备至少5年以上建筑教学经验的教师担任	必备

### (3) 考核时量

2 小时，操作人数：1 人。

### (4) 评分细则

评分总表

职业素养与操作规范得分 (权重系数0.2)	作品得分 (权重系数0.8)	总分

表 1 职业素养与操作规范评分表


考核内容	评分标准	标准分 100	得分	备注
职业素养 与 操作规范	检查样图、规范、工具书、计算机等是否齐全正常，做好准备工作	20		出现明显失误造成图纸、工具书、资料和记录工具严重损坏等；严重违反考场纪律，造成恶劣影响的本大项记 0 分。
	文字、绘制标题栏并书写齐全、填写规范	20		
	严格遵守考场纪律	20		
	不浪费材料和不损坏考试仪器、工具及设施	20		
	任务完成后，整齐摆放图纸、工具书、仪器、记录工具、凳子，整理工作台面、存盘正常关机	20		
总分				

表 2 作品评分表

考核项目	考核内容	标准分 100	评分标准	得分
主要考核内容	在给定时间完成全部绘图任务	20		
	布图适中、清晰、美观	4	明显布图不均，尺寸重叠，不清晰，	

			一处扣0.5分，扣完基本分为止
	材料加工区、材料堆放区(含成品、半成品等)布置	10	正确5分，错误一项扣1分，扣完基本分为止
	场区临时办公室、库房布置	10	正确5分，错误一项扣1分，扣完基本分为止
	必备的安全、防火和环境保护设施布置	10	正确5分，错误一项扣1分，扣完基本分为止
	工地装饰材料和设备布置合理正确	10	正确5分，错误一项扣1分，扣完基本分为止
	临时水、电布置	10	正确5分，错误一项扣1分，扣完基本分为止
	临时道路规划，明确道路的宽度、走向、及材料运输等问题。	10	正确5分，错误一项扣1分，扣完基本分为止
制图要求及布置合理	选择合适的图幅	2	正确1分，错误扣1分
	尺寸标注准确	4	正确2分，错误1项扣1分，扣完基本分为止
	符号、标注、文字说明、图例等均符合制图要求	10	正确5分，错误1项扣1分，扣完基本分为止
	比例按要求设置	4	正确2分，错误1项扣1分，扣完基本分为止
	按照要求格式保存绘制图样到指定文件夹	2	正确2分，错误扣2分
合 计		100	

注：作品没有完成总工作量的 60%以上，作品评分（表 2）记 0 分。

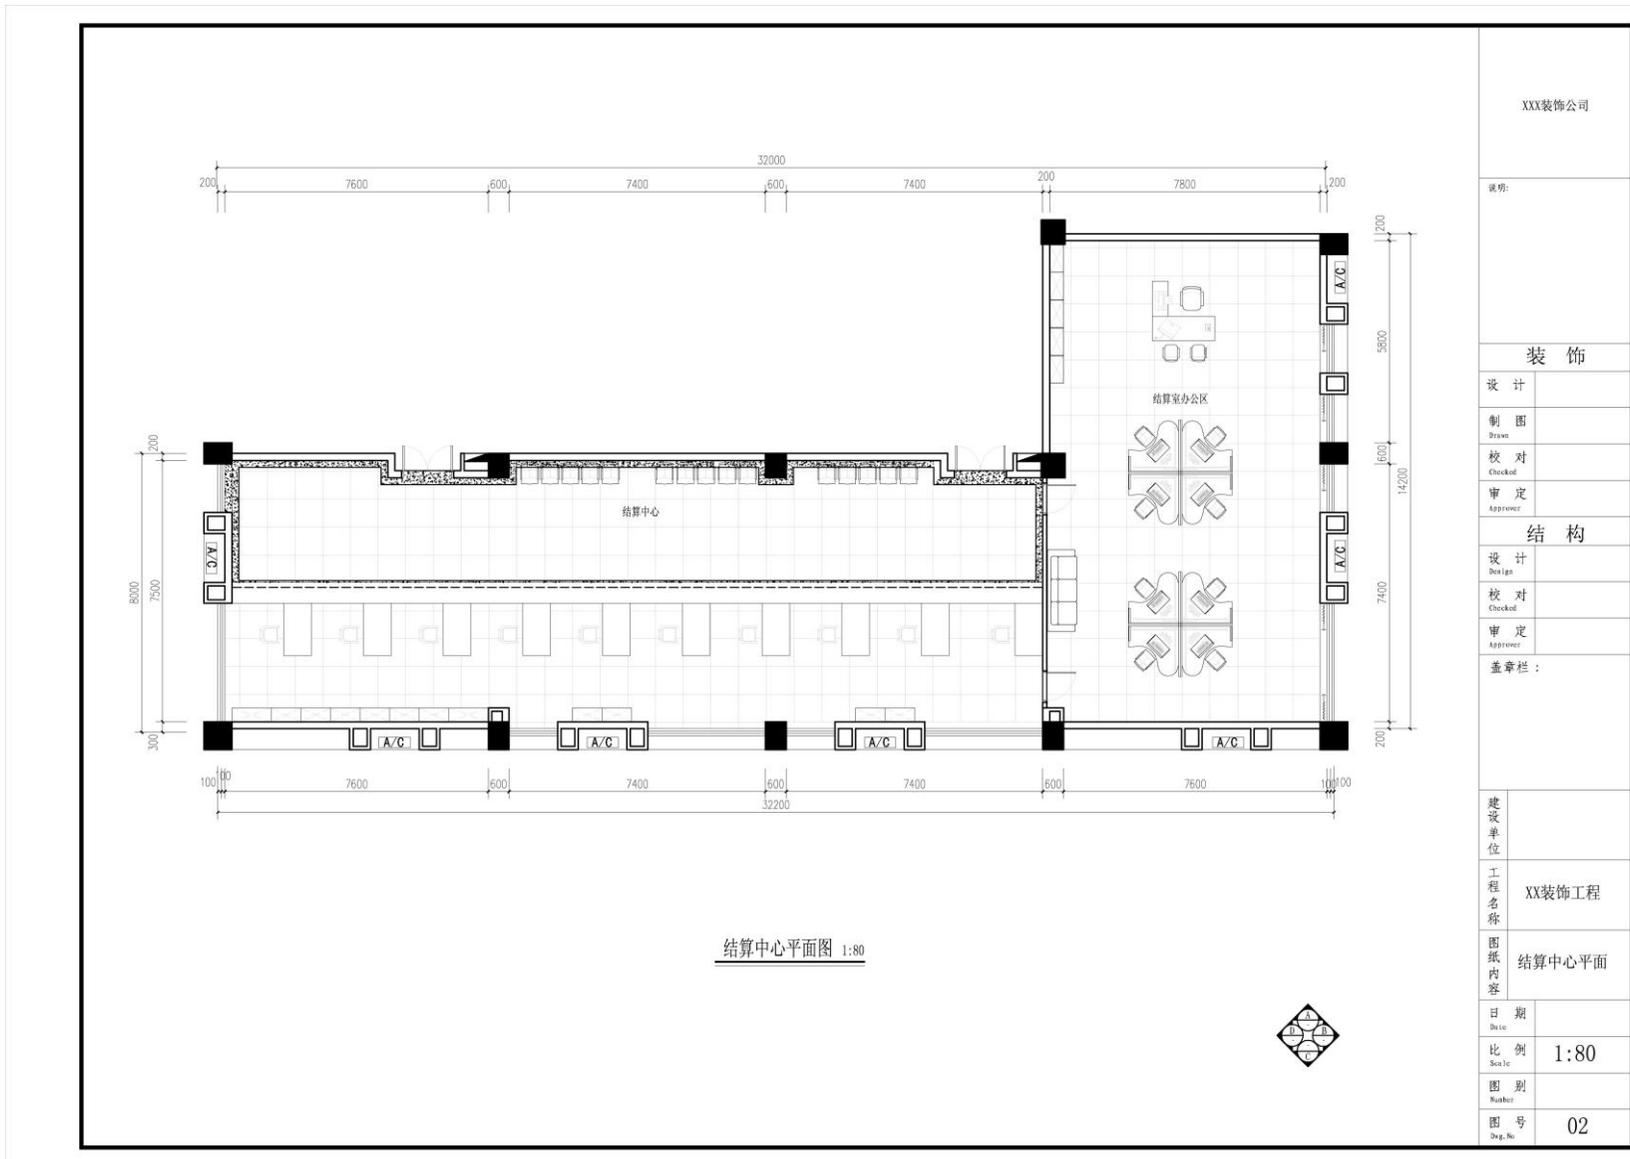

XXX装饰公司	
说明:	
<b>装 饰</b>	
设计	
制图	
校对	
审定	
<b>结 构</b>	
设计	
校对	
审定	
盖章栏:	
建设单位	
工程名称	XX装饰工程
图纸内容	结算中心平面
日期	
比例	1:80
图别	
图号	02

附图 1-2

### 1.3、试题编号：1-3：某建筑天花施工布置图绘制

#### (1) 任务描述

某场所室内装修施工图 1-3，在计算机上用 CAD 或天正建筑软件绘制出装饰施工布置图，绘制完成后以.dwg 格式保存到考试文件夹。绘图要求(未作特别说明的均参照国家制图标准)

#### (2) 实施条件

项目	基本实施条件	备注
场地	准备1间计算机教室，每生一台计算机，计算机装好CAD软件或相近建筑绘图软件。	必备
资料	考卷	按需配备
材料、工具	记录、绘草图用A4、A3白纸各2张，图板一块，橡皮、笔等手工绘图工具自带，5米卷尺、粉笔等一套	按需配备
测评专家	每6名考生配备一名考评员。考评员要求具备至少5年以上建筑教学经验的教师担任	必备

#### (3) 考核时量

2 小时，操作人数：1 人。

#### (4) 评分细则

评分总表

职业素养与操作规范得分 (权重系数0.2)	作品得分 (权重系数0.8)	总分

表 1 职业素养与操作规范评分表


考核内容	评分标准	标准分 100	得分	备注
职业素养 与 操作规范	检查样图、规范、工具书、计算机等是否齐全正常，做好准备工作	20		出现明显失误造成图纸、工具书、资料和记录工具严重损坏等；严重违反考场纪律，造成恶劣影响的本大项记 0 分。
	文字、绘制标题栏并书写齐全、填写规范	20		
	严格遵守考场纪律	20		
	不浪费材料和不损坏考试仪器、工具及设施	20		
	任务完成后，整齐摆放图纸、工具书、仪器、记录工具、凳子，整理工作台面、存盘正常关机等	20		
总分				

表 2 作品评分表

考核项目	考核内容	标准分 100	评分标准	得分
主要	在给定时间完成全部绘图	20	完成 90%以上 10 分，完成 60%-75%	

考核内容	任务		扣 10 分，完成 75%-90%扣 5 分
	布图适中、清晰、美观	4	明显布图不均，尺寸重叠，不清晰，一处扣0.5分，扣完基本分为止
	材料加工区、材料堆放区（含成品、半成品等）布置	10	正确5分，错误一项扣1分，扣完基本分为止
	场区临时办公室、库房布置	10	正确5分，错误一项扣1分，扣完基本分为止
	必备的安全、防火和环境保护设施布置	10	正确5分，错误一项扣1分，扣完基本分为止
	工地装饰材料和设备布置合理正确	10	正确5分，错误一项扣1分，扣完基本分为止
	临时水、电布置	10	正确5分，错误一项扣1分，扣完基本分为止
	临时道路规划，明确道路的宽度、走向、及材料运输等问题。	10	正确5分，错误一项扣1分，扣完基本分为止
制图要求及布置合理	选择合适的图幅	2	正确1分，错误扣1分
	尺寸标注准确	4	正确2分，错误1项扣1分，扣完基本分为止
	符号、标注、文字说明、图例等均符合制图要求	10	正确5分，错误1项扣1分，扣完基本分为止
	比例按要求设置	4	正确2分，错误1项扣1分，扣完基本分为止
	按照要求格式保存绘制图样到指定文件夹	2	正确2分，错误扣2分
合 计		100	

注：作品没有完成总工作量的 60%以上，作品评分（表 2）记 0 分。

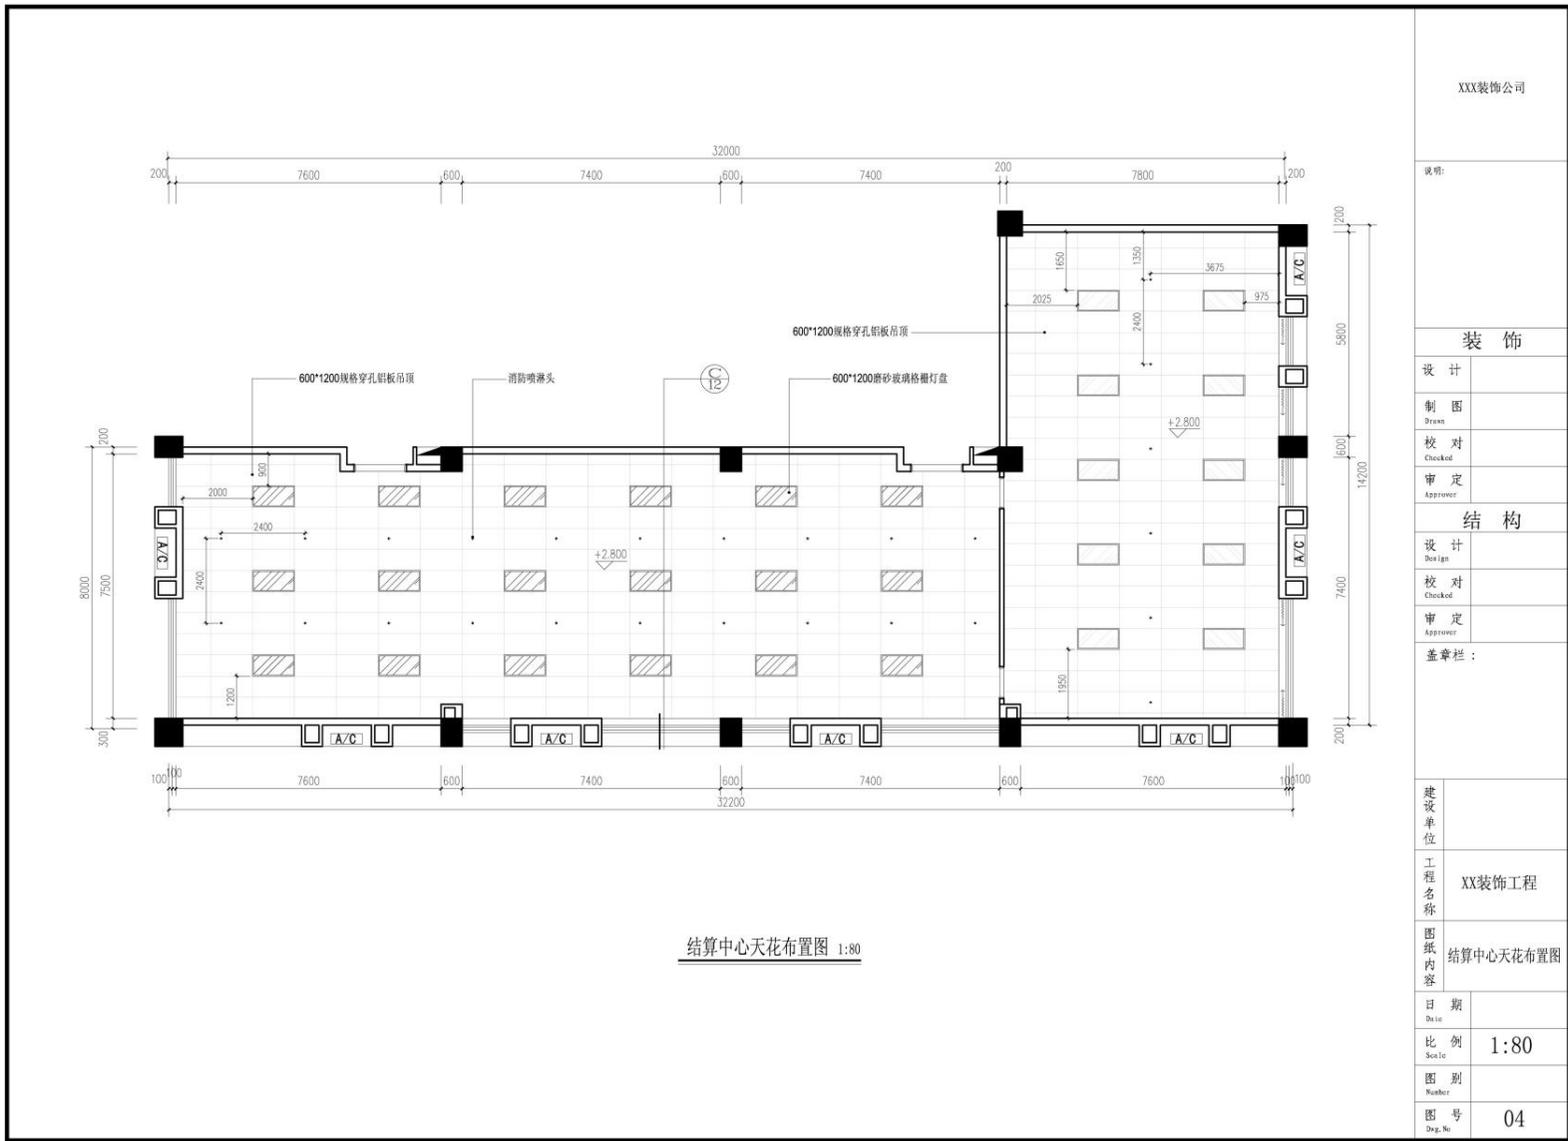

附图 1-3

## 1.4、试题编号：1-4：某建筑外墙立面图绘制

### (1) 任务描述

某场所室内装修施工图 1-4，在计算机上用 CAD 或天正建筑软件绘制出装饰施工布置图，绘制完成后以.dwg 格式保存到考试文件夹。绘图要求(未作特别说明的均参照国家制图标准)

### (2) 实施条件

项目	基本实施条件	备注
场地	准备1间计算机教室，每生一台计算机，计算机装好CAD软件或相近建筑绘图软件。	必备
资料	考卷	按需配备
材料、工具	记录、绘草图用A4、A3白纸各2张，图板一块，橡皮、笔等手工绘图工具自带，5米卷尺、粉笔等一套	按需配备
测评专家	每6名考生配备一名考评员。考评员要求具备至少5年以上建筑教学经验的教师担任	必备

### (3) 考核时量

2 小时，操作人数：1 人。

### (4) 评分细则

评分总表

职业素养与操作规范得分 (权重系数0.2)	作品得分 (权重系数0.8)	总分

表 1 职业素养与操作规范评分表


考核内容	评分标准	标准分 100	得分	备注
职业素养 与 操作规范	检查样图、规范、工具书、计算机等是否齐全正常，做好准备工作	20		出现明显失误记 0 分。
	文字、绘制标题栏并书写齐全、填写规范	20		
	严格遵守考场纪律	20		
	不浪费材料和不损坏考试仪器、工具及设施	20		
	任务完成后，整齐摆放图纸、工具书、仪器、记录工具、凳子，整理工作台面、存盘正常关机	20		
总分				

表 2 作品评分表

考核项目	考核内容	标准分 100	评分标准	得分
主要考核内容	在给定时间完成全部绘图任务	20	完成90%以上10分，完成60%-75%扣10分，完成75%-90%扣5分	
	布图适中、清晰、美观	4	明显布图不均，尺寸重叠，不清晰，	

			一处扣0.5分，扣完基本分为止
	材料加工区、材料堆放区（含成品、半成品等）布置	10	正确5分，错误一项扣1分，扣完基本分为止
	场区临时办公室、库房布置	10	正确5分，错误一项扣1分，扣完基本分为止
	必备的安全、防火和环境保护设施布置	10	正确5分，错误一项扣1分，扣完基本分为止
	工地装饰材料和设备布置合理正确	10	正确5分，错误一项扣1分，扣完基本分为止
	临时水、电布置	10	正确5分，错误一项扣1分，扣完基本分为止
	临时道路规划，明确道路的宽度、走向、及材料运输等问题。	10	正确5分，错误一项扣1分，扣完基本分为止
制图要求及布置合理	选择合适的图幅	2	正确1分，错误扣1分
	尺寸标注准确	4	正确2分，错误1项扣1分，扣完基本分为止
	符号、标注、文字说明、图例等均符合制图要求	10	正确5分，错误1项扣1分，扣完基本分为止
	比例按要求设置	4	正确2分，错误1项扣1分，扣完基本分为止
	按照要求格式保存绘制图样到指定文件夹	2	正确2分，错误扣2分
合 计		100	

注：作品没有完成总工作量的 60%以上，作品评分（表 2）记 0 分。

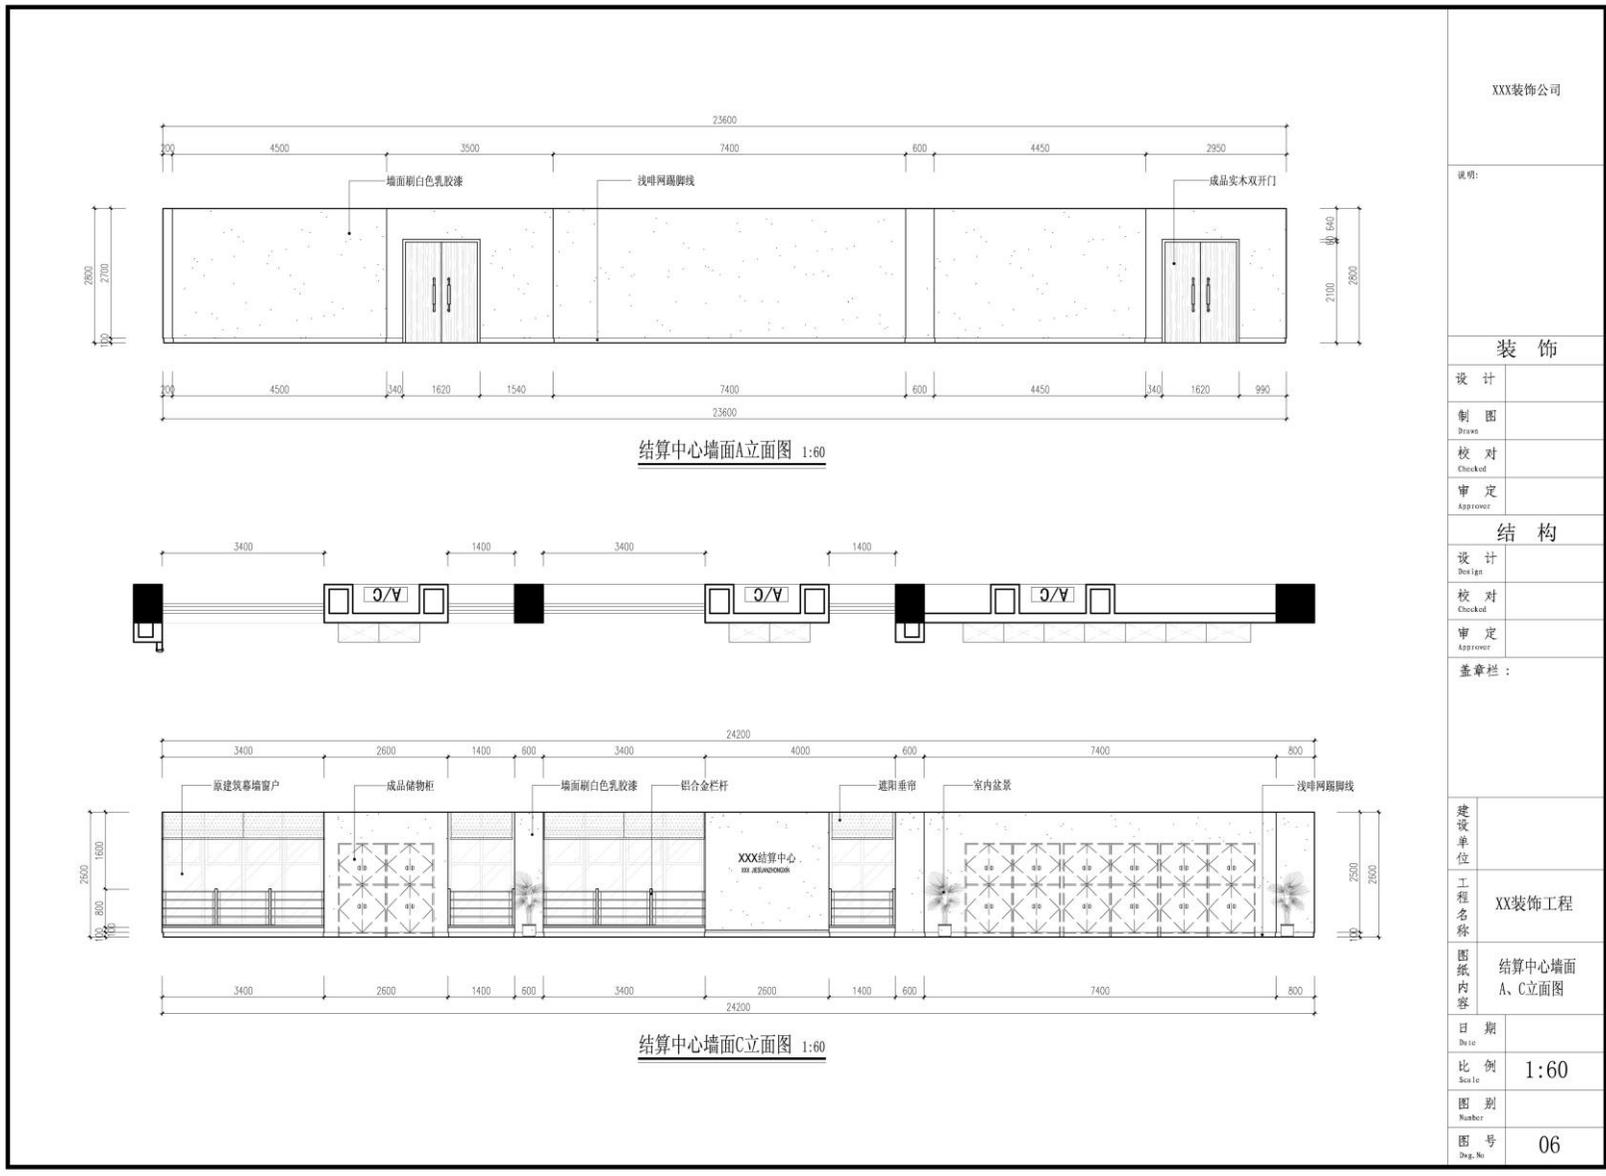

XXX装饰公司	
说明:	
<b>装饰</b>	
设计	
制图	
校对	
审定	
<b>结构</b>	
设计	
校对	
审定	
盖章栏:	
建设单位	
工程名称	XX装饰工程
图纸内容	结算中心墙面A、C立面图
日期	
比例	1:60
图别	
图号	06

附图 1-4

## 1.5、试题编号：1-5：某建筑装饰施工图绘制

### (1) 任务描述

某场所室内装修施工图 1-1，在计算机上用 CAD 或天正建筑软件绘制出装饰施工布置图，绘制完成后以.dwg 格式保存到考试文件夹。绘图要求(未作特别说明的均参照国家制图标准)

### (2) 实施条件

项目	基本实施条件	备注
场地	准备 1 间计算机教室，每生一台计算机，计算机装好 CAD 软件或相近建筑绘图软件。	必备
资料	考卷	按需配备
材料、工具	记录、绘草图用 A4、A3 白纸各 2 张，图板一块，橡皮、笔等手工绘图工具自带，5 米卷尺、粉笔等一套	按需配备
测评专家	每 6 名考生配备一名考评员。考评员要求具备至少 5 年以上建筑教学经验的教师担任	必备

### (3) 考核时量

2 小时，操作人数：1 人。

### (4) 评分细则

评分总表

职业素养与操作规范得分 (权重系数0.2)	作品得分 (权重系数0.8)	总分

表 1 职业素养与操作规范评分表


考核内容	评分标准	标准分 100	得分	备注
职业素养 与 操作规范	检查样图、规范、工具书、计算机等是否齐全正常，做好准备工作	20		出现明显失误造成图纸、工具书、资料和记录工具严重损坏等；严重违反考场纪律，造成恶劣影响的本大项记 0 分。
	文字、绘制标题栏并书写齐全、填写规范	20		
	严格遵守考场纪律	20		
	不浪费材料和不损坏考试仪器、工具及设施	20		
	任务完成后，整齐摆放图纸、工具书、仪器、记录工具、凳子，整理工作台面、存盘正常关机等	20		
总分				

表 2 作品评分表

考核项目	考核内容	标准分 100	评分标准	得分
主要考核	在给定时间完成全部绘图任务	20	完成 90%以上 10 分，完成 60%-75%扣 10 分，完成 75%-90%扣 5 分	

内容	布图适中、清晰、美观	4	明显布图不均，尺寸重叠，不清晰，一处扣 0.5 分，扣完基本分为止
	材料加工区、材料堆放区（含成品、半成品等）布置	10	正确 5 分，错误一项扣 1 分，扣完基本分为止
	场区临时办公室、库房布置	10	正确 5 分，错误一项扣 1 分，扣完基本分为止
	必备的安全、防火和环境保护设施布置	10	正确 5 分，错误一项扣 1 分，扣完基本分为止
	工地装饰材料和设备布置合理正确	10	正确 5 分，错误一项扣 1 分，扣完基本分为止
	临时水、电布置	10	正确 5 分，错误一项扣 1 分，扣完基本分为止
	临时道路规划，明确道路的宽度、走向、及材料运输等问题。	10	正确 5 分，错误一项扣 1 分，扣完基本分为止
制图要求及布置合理	选择合适的图幅	2	正确 1 分，错误扣 1 分
	尺寸标注准确	4	正确 2 分，错误 1 项扣 1 分，扣完基本分为止
	符号、标注、文字说明、图例等均符合制图要求	10	正确 5 分，错误 1 项扣 1 分，扣完基本分为止
	比例按要求设置	4	正确 2 分，错误 1 项扣 1 分，扣完基本分为止
	按照要求格式保存绘制图样到指定文件夹	2	正确 2 分，错误扣 2 分
合 计		100	

注：作品没有完成总工作量的 60%以上，作品评分（表 2）记 0 分。

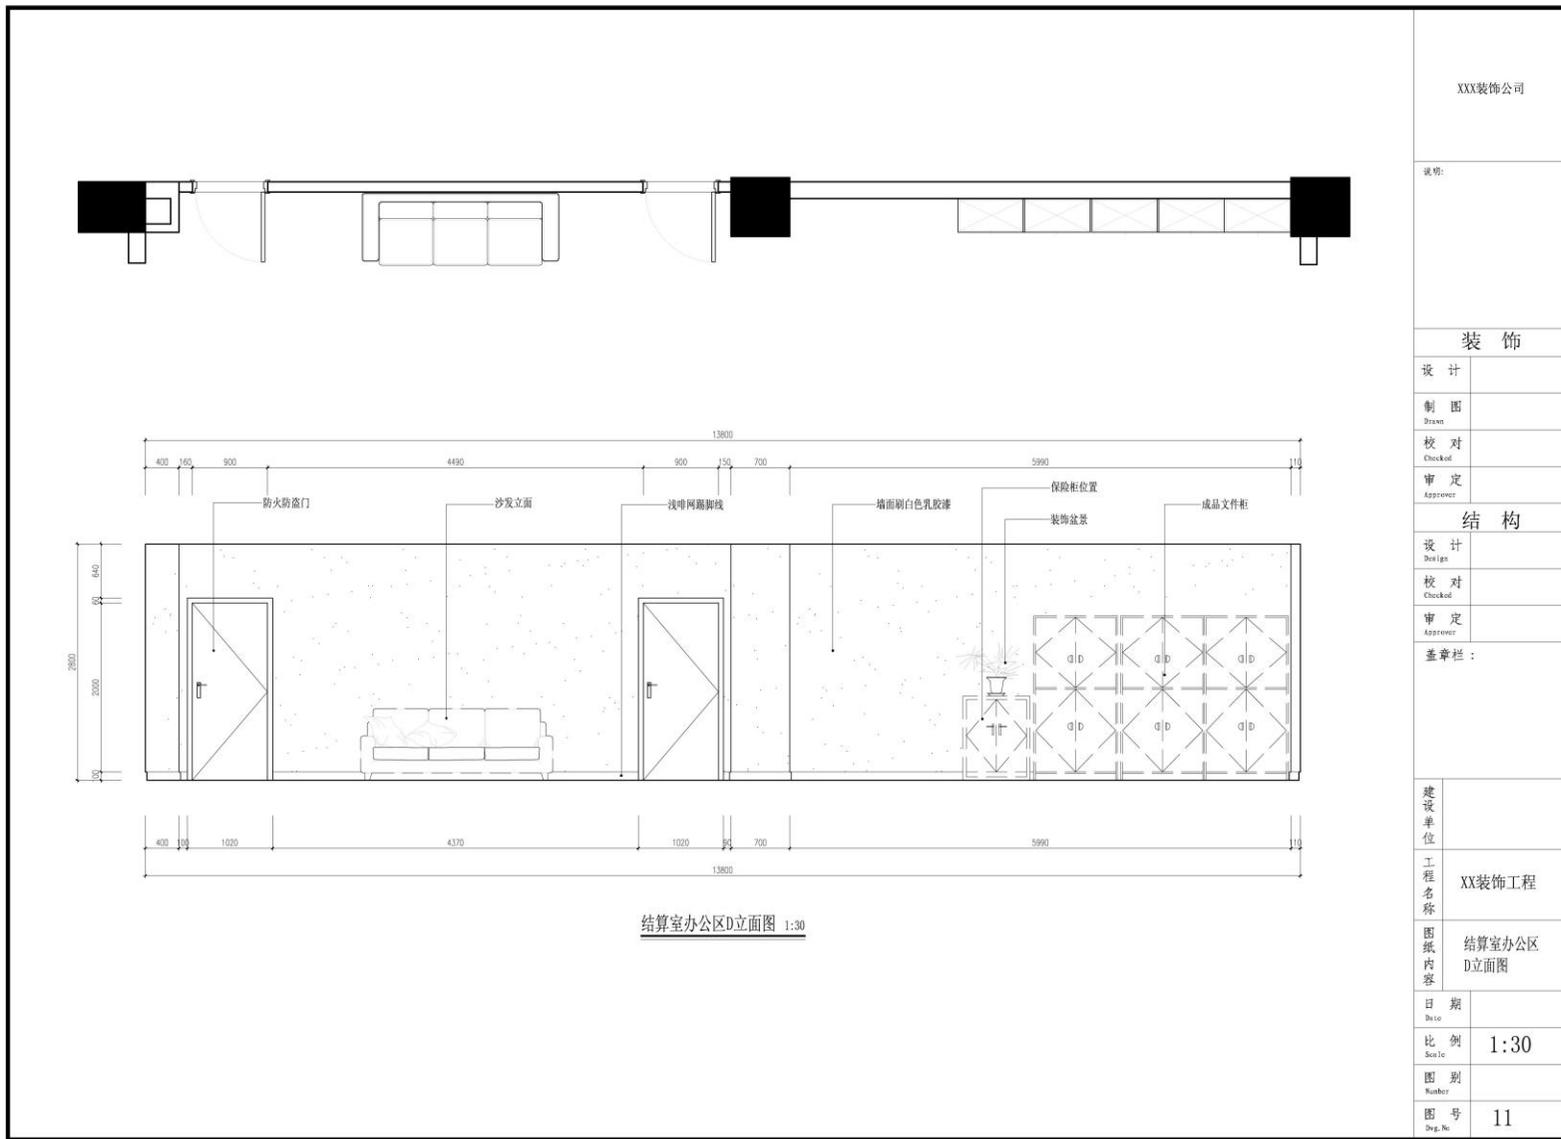

附图 1-5

## 1.6、试题编号：1-6：某建筑装饰施工图绘制

### (1) 任务描述

某场所室内装修施工图 1-1，在计算机上用 CAD 或天正建筑软件绘制出装饰施工布置图，绘制完成后以.dwg 格式保存到考试文件夹。绘图要求(未作特别说明的均参照国家制图标准)

### (2) 实施条件

项目	基本实施条件	备注
场地	准备 1 间计算机教室，每生一台计算机，计算机装好 CAD 软件或相近建筑绘图软件。	必备
资料	考卷	按需配备
材料、工具	记录、绘草图用 A4、A3 白纸各 2 张，图板一块，橡皮、笔等手工绘图工具自带，5 米卷尺、粉笔等一套	按需配备
测评专家	每 6 名考生配备一名考评员。考评员要求具备至少 5 年以上建筑教学经验的教师担任	必备

### (3) 考核时量

2 小时，操作人数：1 人。

### (4) 评分细则

评分总表

职业素养与操作规范得分 (权重系数0.2)	作品得分 (权重系数0.8)	总分

表 1 职业素养与操作规范评分表


考核内容	评分标准	标准分 100	得分	备注
职业素养 与 操作规范	检查样图、规范、工具书、计算机等是否齐全正常，做好准备工作	20		出现明显失误造成图纸、工具书、资料和记录工具严重损坏等；严重违反考场纪律，造成恶劣影响的本大项记 0 分。
	文字、绘制标题栏并书写齐全、填写规范	20		
	严格遵守考场纪律	20		
	不浪费材料和不损坏考试仪器、工具及设施	20		
	任务完成后，整齐摆放图纸、工具书、仪器、记录工具、凳子，整理工作台面、存盘正常关机等	20		
总分				

表 2 作品评分表

考核项目	考核内容	标准分 100	评分标准	得分
主要考核	在给定时间完成全部绘图任务	20	完成 90%以上 10 分，完成 60%-75%扣 10 分，完成 75%-90%扣 5 分	

内容	布图适中、清晰、美观	4	明显布图不均，尺寸重叠，不清晰，一处扣 0.5 分，扣完基本分为止
	材料加工区、材料堆放区（含成品、半成品等）布置	10	正确 5 分，错误一项扣 1 分，扣完基本分为止
	场区临时办公室、库房布置	10	正确 5 分，错误一项扣 1 分，扣完基本分为止
	必备的安全、防火和环境保护设施布置	10	正确 5 分，错误一项扣 1 分，扣完基本分为止
	工地装饰材料和设备布置合理正确	10	正确 5 分，错误一项扣 1 分，扣完基本分为止
	临时水、电布置	10	正确 5 分，错误一项扣 1 分，扣完基本分为止
	临时道路规划，明确道路的宽度、走向、及材料运输等问题。	10	正确 5 分，错误一项扣 1 分，扣完基本分为止
制图要求及布置合理	选择合适的图幅	2	正确 1 分，错误扣 1 分
	尺寸标注准确	4	正确 2 分，错误 1 项扣 1 分，扣完基本分为止
	符号、标注、文字说明、图例等均符合制图要求	10	正确 5 分，错误 1 项扣 1 分，扣完基本分为止
	比例按要求设置	4	正确 2 分，错误 1 项扣 1 分，扣完基本分为止
	按照要求格式保存绘制图样到指定文件夹	2	正确 2 分，错误扣 2 分
合 计		100	

注：作品没有完成总工作量的 60%以上，作品评分（表 2）记 0 分。

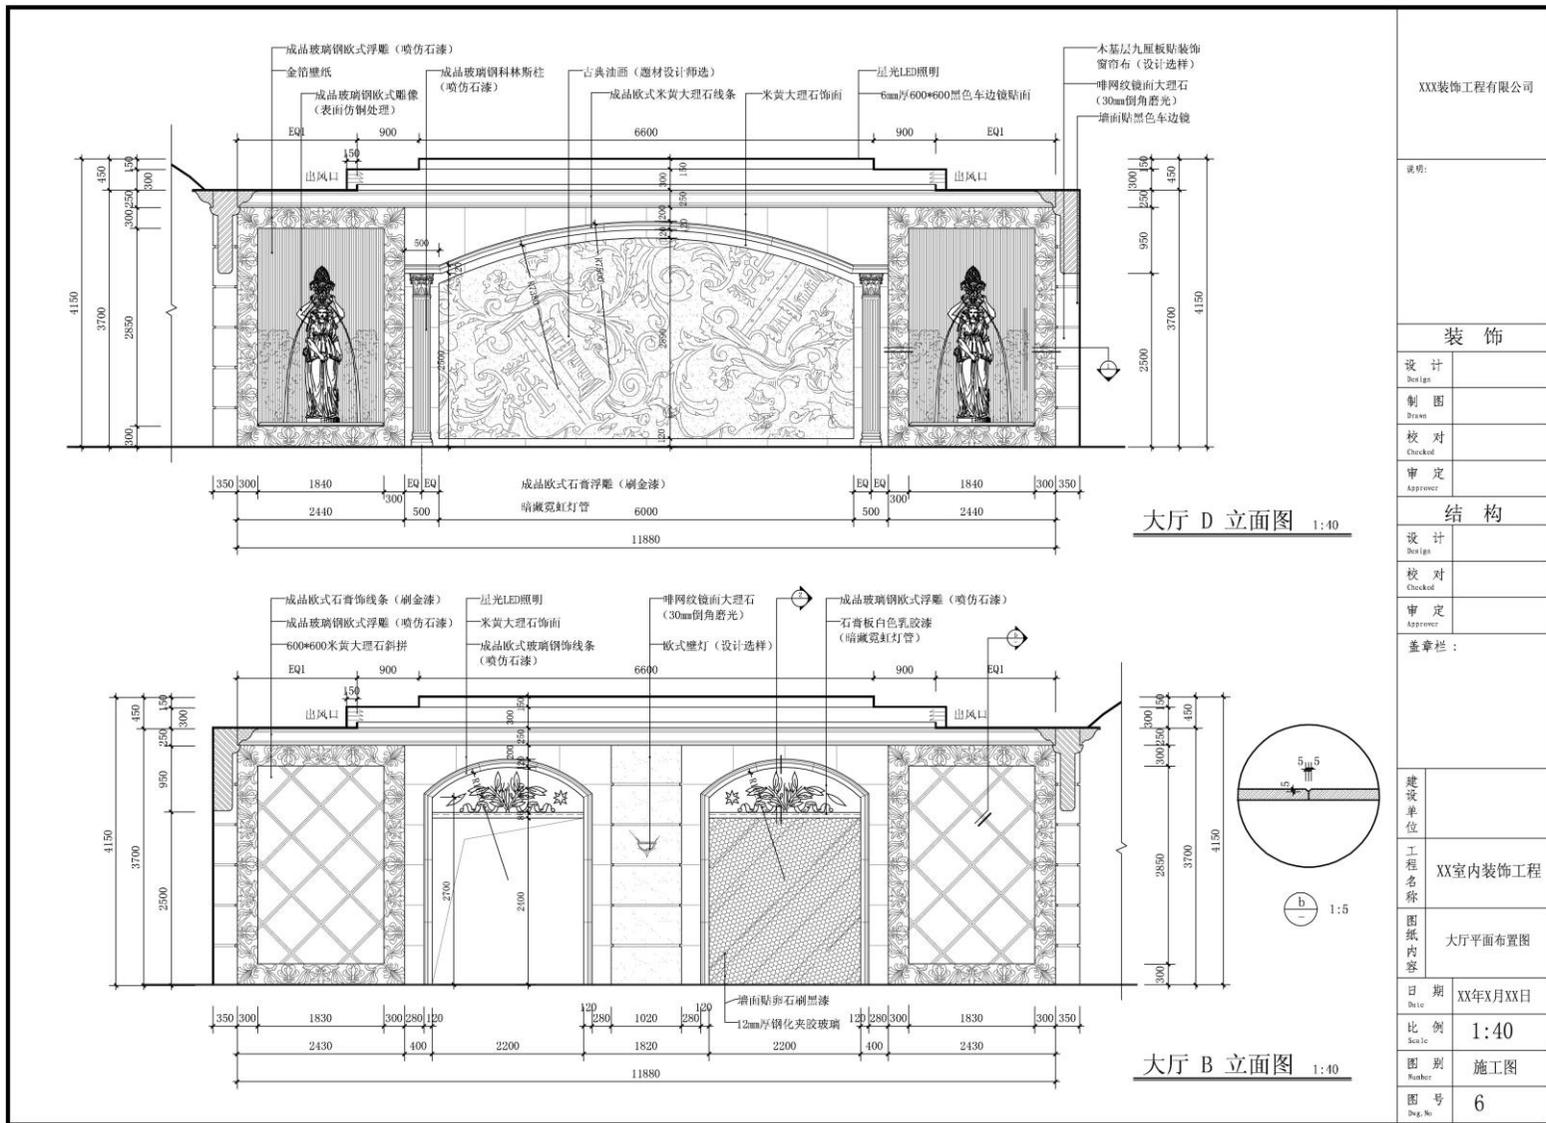

附图 1-6

## 1.7、试题编号：1-7：某建筑装饰施工图绘制

### (1) 任务描述

某场所室内装修施工图 1-7，在计算机上用 CAD 或天正建筑软件绘制出装饰施工布置图，绘制完成后以.dwg 格式保存到考试文件夹。绘图要求(未作特别说明的均参照国家制图标准)

### (2) 实施条件

项目	基本实施条件	备注
场地	准备 1 间计算机教室，每生一台计算机，计算机装好 CAD 软件或相近建筑绘图软件。	必备
资料	考卷	按需配备
材料、工具	记录、绘草图用 A4、A3 白纸各 2 张，图板一块，橡皮、笔等手工绘图工具自带，5 米卷尺、粉笔等一套	按需配备
测评专家	每 6 名考生配备一名考评员。考评员要求具备至少 5 年以上建筑教学经验的教师担任	必备

### (3) 考核时量

2 小时，操作人数：1 人。

### (4) 评分细则

评分总表

职业素养与操作规范得分 (权重系数0.2)	作品得分 (权重系数0.8)	总分

表 1 职业素养与操作规范评分表


考核内容	评分标准	标准分 100	得分	备注
职业素养 与 操作规范	检查样图、规范、工具书、计算机等是否齐全正常，做好准备工作	20		出现明显失误造成图纸、工具书、资料和记录工具严重损坏等；严重违反考场纪律，造成恶劣影响的本大项记 0 分。
	文字、绘制标题栏并书写齐全、填写规范	20		
	严格遵守考场纪律	20		
	不浪费材料和不损坏考试仪器、工具及设施	20		
	任务完成后，整齐摆放图纸、工具书、仪器、记录工具、凳子，整理工作台面、存盘正常关机等	20		
总分				

表 2 作品评分表

考核项目	考核内容	标准分 100	评分标准	得分
主要考核	在给定时间完成全部绘图任务	20	完成 90%以上 10 分，完成 60%-75%扣 10 分，完成 75%-90%扣 5 分	

内容	布图适中、清晰、美观	4	明显布图不均，尺寸重叠，不清晰，一处扣 0.5 分，扣完基本分为止
	材料加工区、材料堆放区（含成品、半成品等）布置	10	正确 5 分，错误一项扣 1 分，扣完基本分为止
	场区临时办公室、库房布置	10	正确 5 分，错误一项扣 1 分，扣完基本分为止
	必备的安全、防火和环境保护设施布置	10	正确 5 分，错误一项扣 1 分，扣完基本分为止
	工地装饰材料和设备布置合理正确	10	正确 5 分，错误一项扣 1 分，扣完基本分为止
	临时水、电布置	10	正确 5 分，错误一项扣 1 分，扣完基本分为止
	临时道路规划，明确道路的宽度、走向、及材料运输等问题。	10	正确 5 分，错误一项扣 1 分，扣完基本分为止
制图要求及布置合理	选择合适的图幅	2	正确 1 分，错误扣 1 分
	尺寸标注准确	4	正确 2 分，错误 1 项扣 1 分，扣完基本分为止
	符号、标注、文字说明、图例等均符合制图要求	10	正确 5 分，错误 1 项扣 1 分，扣完基本分为止
	比例按要求设置	4	正确 2 分，错误 1 项扣 1 分，扣完基本分为止
	按照要求格式保存绘制图样到指定文件夹	2	正确 2 分，错误扣 2 分
合 计	100		

注：作品没有完成总工作量的 60%以上，作品评分（表 2）记 0 分。

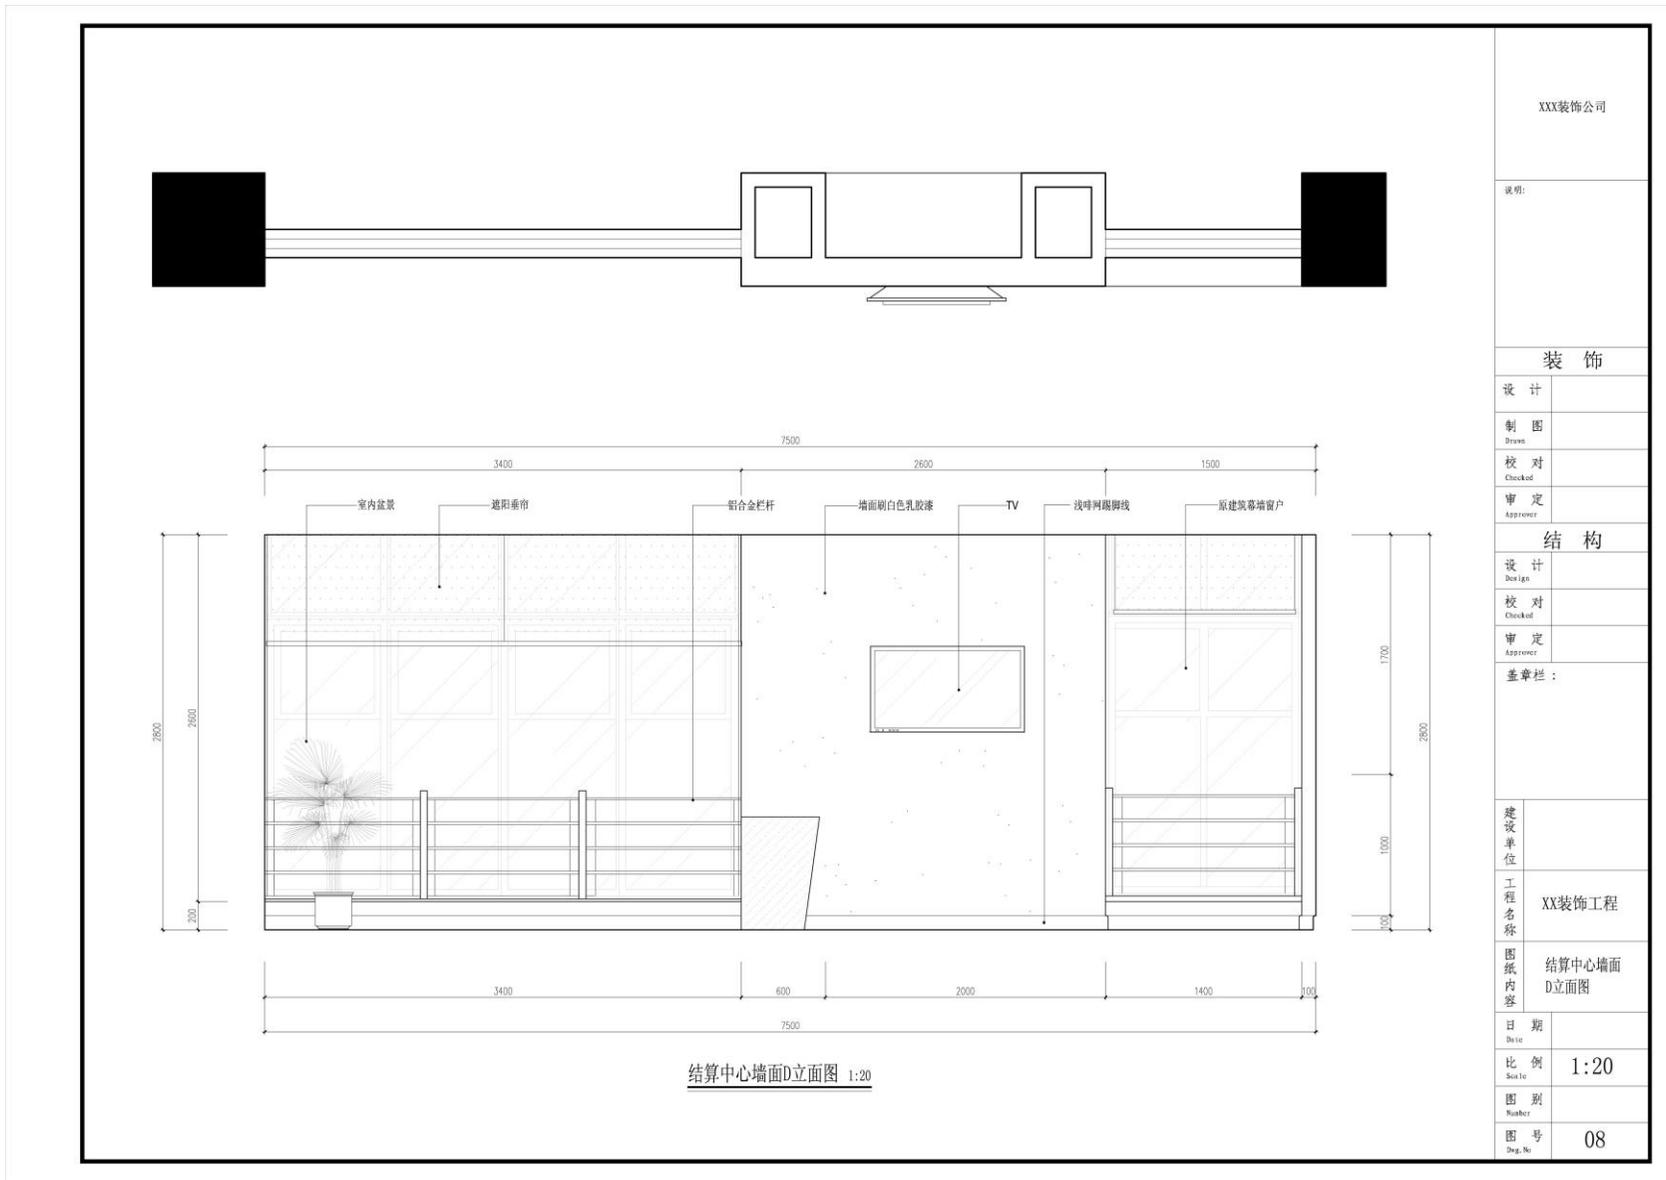

附图 1-7

## 1.8、试题编号：1-8：某建筑装饰施工图绘制

### (1) 任务描述

某场所室内装修施工图 1-8，在计算机上用 CAD 或天正建筑软件绘制出装饰施工布置图，绘制完成后以.dwg 格式保存到考试文件夹。绘图要求(未作特别说明的均参照国家制图标准)

### (2) 实施条件

项目	基本实施条件	备注
场地	准备 1 间计算机教室，每生一台计算机，计算机装好 CAD 软件或相近建筑绘图软件。	必备
资料	考卷	按需配备
材料、工具	记录、绘草图用 A4、A3 白纸各 2 张，图板一块，橡皮、笔等手工绘图工具自带，5 米卷尺、粉笔等一套	按需配备
测评专家	每 6 名考生配备一名考评员。考评员要求具备至少 5 年以上建筑教学经验的教师担任	必备

### (3) 考核时量

2 小时，操作人数：1 人。

### (4) 评分细则

评分总表

职业素养与操作规范得分 (权重系数0.2)	作品得分 (权重系数0.8)	总分

表 1 职业素养与操作规范评分表


考核内容	评分标准	标准分 100	得分	备注
职业素养与操作规范	检查样图、规范、工具书、计算机等是否齐全正常，做好准备工作	20		出现明显失误造成图纸、工具书、资料和记录工具严重损坏等；严重违反考场纪律，造成恶劣影响的本大项记 0 分。
	文字、绘制标题栏并书写齐全、填写规范	20		
	严格遵守考场纪律	20		
	不浪费材料和不损坏考试仪器、工具及设施	20		
	任务完成后，整齐摆放图纸、工具书、仪器、记录工具、凳子，整理工作台面、存盘正常关机等	20		
总分				

表 2 作品评分表

考核项目	考核内容	标准分 100	评分标准	得分
主要	在给定时间完成全部绘	20	完成 90%以上 10 分，完成 60%-75%	

考核内容	图任务		扣 10 分，完成 75%-90%扣 5 分
	布图适中、清晰、美观	4	明显布图不均，尺寸重叠，不清晰，一处扣 0.5 分，扣完基本分为止
	材料加工区、材料堆放区（含成品、半成品等）布置	10	正确 5 分，错误一项扣 1 分，扣完基本分为止
	场区临时办公室、库房布置	10	正确 5 分，错误一项扣 1 分，扣完基本分为止
	必备的安全、防火和环境 保护设施布置	10	正确 5 分，错误一项扣 1 分，扣完基本分为止
	工地装饰材料和设备布置合理正确	10	正确 5 分，错误一项扣 1 分，扣完基本分为止
	临时水、电布置	10	正确 5 分，错误一项扣 1 分，扣完基本分为止
	临时道路规划，明确道路的宽度、走向、及材料运输等问题。	10	正确 5 分，错误一项扣 1 分，扣完基本分为止
制图要求及布置合理	选择合适的图幅	2	正确 1 分，错误扣 1 分
	尺寸标注准确	4	正确 2 分，错误 1 项扣 1 分，扣完基本分为止
	符号、标注、文字说明、图例等均符合制图要求	10	正确 5 分，错误 1 项扣 1 分，扣完基本分为止
	比例按要求设置	4	正确 2 分，错误 1 项扣 1 分，扣完基本分为止
	按照要求格式保存绘制图样到指定文件夹	2	正确 2 分，错误扣 2 分
合 计		100	

注：作品没有完成总工作量的 60%以上，作品评分（表 2）记 0 分。

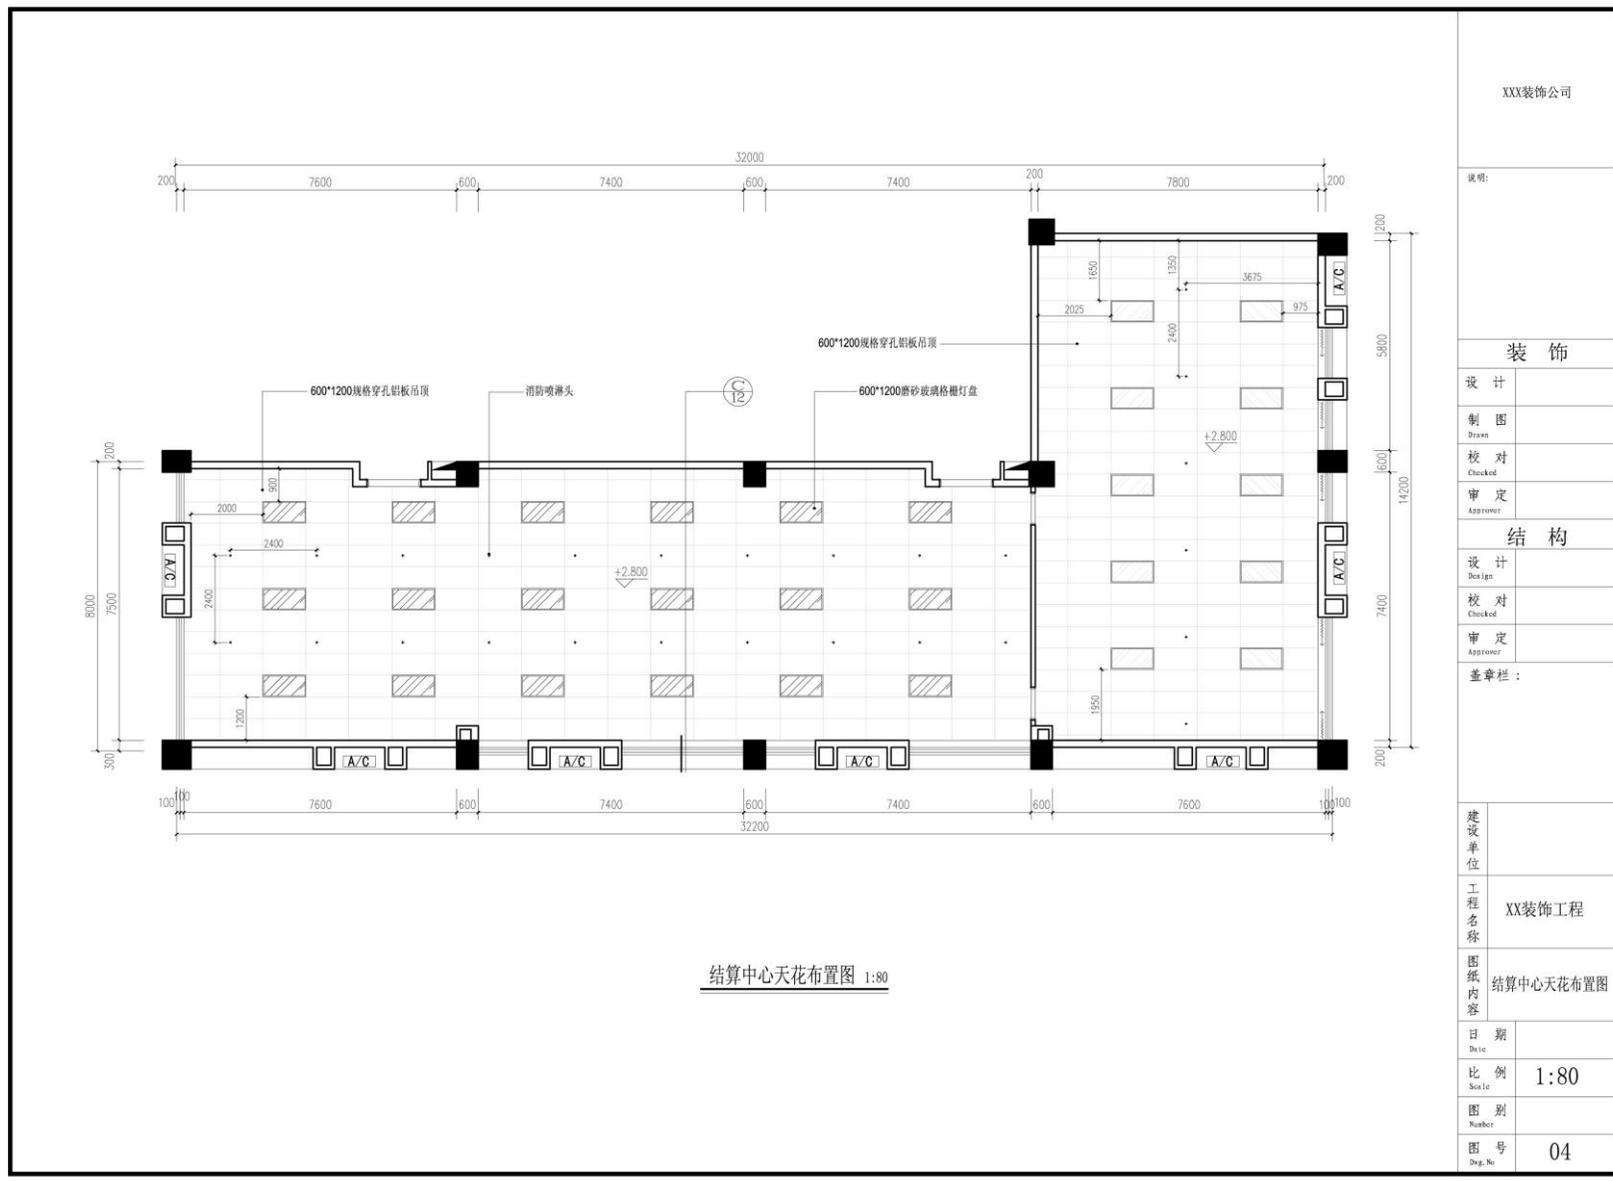

XXX装饰公司

说明:

装饰

设计

制图

校对

审定

结构

设计

校对

审定

盖章栏:

建设单位

工程名称

XX装饰工程

图纸内容

结算中心天花布置图

日期

比例

1:80

图别

图号

04

附图 1-8

## 1.9、试题编号：1-9：某建筑装饰施工图绘制

### (1) 任务描述

某场所室内装修施工图 1-9，在计算机上用 CAD 或天正建筑软件绘制出装饰施工布置图，绘制完成后以.dwg 格式保存到考试文件夹。绘图要求(未作特别说明的均参照国家制图标准)

### (2) 实施条件

项目	基本实施条件	备注
场地	准备 1 间计算机教室，每生一台计算机，计算机装好 CAD 软件或相近建筑绘图软件。	必备
资料	考卷	按需配备
材料、工具	记录、绘草图用 A4、A3 白纸各 2 张，图板一块，橡皮、笔等手工绘图工具自带，5 米卷尺、粉笔等一套	按需配备
测评专家	每 6 名考生配备一名考评员。考评员要求具备至少 5 年以上建筑教学经验的教师担任	必备

### (3) 考核时量

2 小时，操作人数：1 人。

### (4) 评分细则

评分总表

职业素养与操作规范得分 (权重系数0.2)	作品得分 (权重系数0.8)	总分

表 1 职业素养与操作规范评分表


考核内容	评分标准	标准分 100	得分	备注
职业素养与操作规范	检查样图、规范、工具书、计算机等是否齐全正常，做好准备工作	20		出现明显失误造成图纸、工具书、资料和记录工具严重损坏等；严重违反考场纪律，造成恶劣影响的本大项记 0 分。
	文字、绘制标题栏并书写齐全、填写规范	20		
	严格遵守考场纪律	20		
	不浪费材料和不损坏考试仪器、工具及设施	20		
	任务完成后，整齐摆放图纸、工具书、仪器、记录工具、凳子，整理工作台面、存盘正常关机等	20		
总分				

表 2 作品评分表

考核项目	考核内容	标准分 100	评分标准	得分
主要	在给定时间完成全部绘	20	完成 90%以上 10 分,完成 60%-75%	

考核内容	图任务		扣 10 分，完成 75%-90%扣 5 分
	布图适中、清晰、美观	4	明显布图不均，尺寸重叠，不清晰，一处扣 0.5 分，扣完基本分为止
	材料加工区、材料堆放区（含成品、半成品等）布置	10	正确 5 分，错误一项扣 1 分，扣完基本分为止
	场区临时办公室、库房布置	10	正确 5 分，错误一项扣 1 分，扣完基本分为止
	必备的安全、防火和环境保护设施布置	10	正确 5 分，错误一项扣 1 分，扣完基本分为止
	工地装饰材料和设备布置合理正确	10	正确 5 分，错误一项扣 1 分，扣完基本分为止
	临时水、电布置	10	正确 5 分，错误一项扣 1 分，扣完基本分为止
	临时道路规划，明确道路的宽度、走向、及材料运输等问题。	10	正确 5 分，错误一项扣 1 分，扣完基本分为止
制图要求及布置合理	选择合适的图幅	2	正确 1 分，错误扣 1 分
	尺寸标注准确	4	正确 2 分，错误 1 项扣 1 分，扣完基本分为止
	符号、标注、文字说明、图例等均符合制图要求	10	正确 5 分，错误 1 项扣 1 分，扣完基本分为止
	比例按要求设置	4	正确 2 分，错误 1 项扣 1 分，扣完基本分为止
	按照要求格式保存绘制图样到指定文件夹	2	正确 2 分，错误扣 2 分
合 计		100	

注：作品没有完成总工作量的 60%以上，作品评分（表 2）记 0 分。

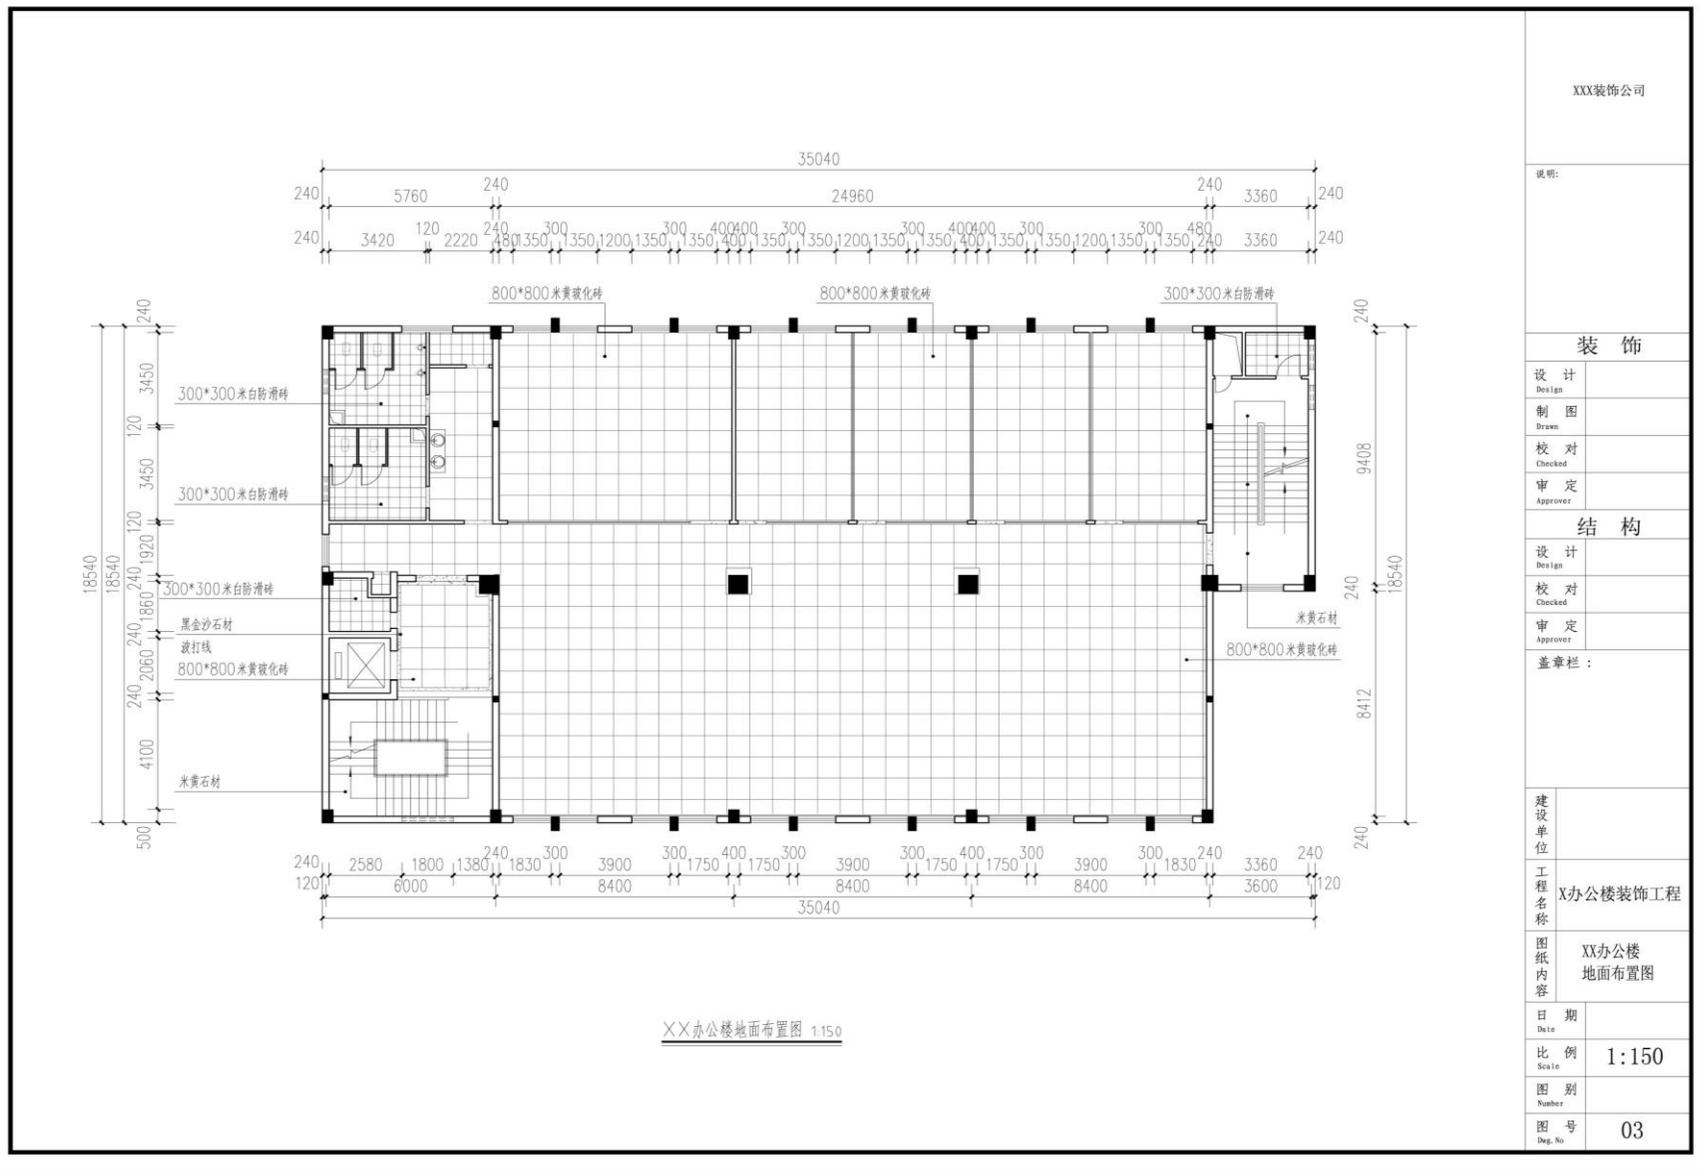

XXX装饰公司	
说明:	
<b>装饰</b>	
设计 Design	
制图 Drawn	
校对 Checked	
审定 Approver	
<b>结构</b>	
设计 Design	
校对 Checked	
审定 Approver	
盖章栏:	
建设单位	
工程名称	X办公楼装饰工程
图纸内容	XX办公楼 地面布置图
日期 Date	
比例 Scale	1:150
图别 Number	
图号 Dep. No	03

附图 1-9

### 1.10、试题编号：1-10：某建筑装客厅立面绘制

#### (1) 任务描述

某场所室内装修施工图 1-10，在计算机上用 CAD 或天正建筑软件绘制出装饰施工布置图，绘制完成后以.dwg 格式保存到考试文件夹。绘图要求(未作特别说明的均参照国家制图标准)

#### (2) 实施条件

项目	基本实施条件	备注
场地	准备 1 间计算机教室，每生一台计算机，计算机装好 CAD 软件或相近建筑绘图软件。	必备
资料	考卷	按需配备
材料、工具	记录、绘草图用 A4、A3 白纸各 2 张，图板一块，橡皮、笔等手工绘图工具自带，5 米卷尺、粉笔等一套	按需配备
测评专家	每 6 名考生配备一名考评员。考评员要求具备至少 5 年以上建筑教学经验的教师担任	必备

#### (3) 考核时量

2 小时，操作人数：1 人。

#### (4) 评分细则

评分总表

职业素养与操作规范得分 (权重系数0.2)	作品得分 (权重系数0.8)	总分

表 1 职业素养与操作规范评分表

考核内容	评分标准	标准分 100	得分	备注
职业素养与操作规范	检查样图、规范、工具书、计算机等是否齐全正常，做好准备工作	20		出现明显失误造成图纸、工具书、资料 and 记录工具严重损坏等；严重违反考场纪律，造成恶劣影响的本大项记 0 分。
	文字、绘制标题栏并书写齐全、填写规范	20		
	严格遵守考场纪律	20		
	不浪费材料和不损坏考试仪器、工具及设施	20		
	任务完成后，整齐摆放图纸、工具书、仪器、记录工具、凳子，整理工作台面、存盘正常关机	20		
总分				

表 2 作品评分表

考核项目	考核内容	标准分 100	评分标准	得分
主要考核内容	在给定时间完成全部绘图任务	20	完成 90%以上 10 分，完成 60%-75% 扣 10 分，完成 75%-90%扣 5 分	
	布图适中、清晰、美观	4	明显布图不均，尺寸重叠，不清晰，	

			一处扣 0.5 分，扣完基本分为止	
	材料加工区、材料堆放区（含成品、半成品等）布置	10	正确 5 分，错误一项扣 1 分，扣完基本分为止	
	场区临时办公室、库房布置	10	正确 5 分，错误一项扣 1 分，扣完基本分为止	
	必备的安全、防火和环境保护设施布置	10	正确 5 分，错误一项扣 1 分，扣完基本分为止	
	工地装饰材料和设备布置合理正确	10	正确 5 分，错误一项扣 1 分，扣完基本分为止	
	临时水、电布置	10	正确 5 分，错误一项扣 1 分，扣完基本分为止	
	临时道路规划，明确道路的宽度、走向、及材料运输等问题。	10	正确 5 分，错误一项扣 1 分，扣完基本分为止	
制图要求及布置合理	选择合适的图幅	2	正确 1 分，错误扣 1 分	
	尺寸标注准确	4	正确 2 分，错误 1 项扣 1 分，扣完基本分为止	
	符号、标注、文字说明、图例等均符合制图要求	10	正确 5 分，错误 1 项扣 1 分，扣完基本分为止	
	比例按要求设置	4	正确 2 分，错误 1 项扣 1 分，扣完基本分为止	
	按照要求格式保存绘制图样到指定文件夹	2	正确 2 分，错误扣 2 分	
合 计		100		

注：作品没有完成总工作量的 60%以上，作品评分（表 2）记 0 分。



### 1.11 试题编号：1-11：某建筑门厅平面图测绘

#### (1) 任务描述

指定某建筑门厅室内空间，考生徒手（可利用手工绘图工具）绘制其草图，测量记录尺寸和相关细节；再用 CAD 软件绘出正图；图幅图框大小、横竖式、图形比例等根据测绘对象自定。

#### (2) 实施条件

项目	基本实施条件	备注
场地	1.给定一处可实施装饰工程测绘的建筑空间。 2.准备 1 间计算机教室，每生一台计算机，计算机装好 CAD 软件或相近建筑绘图软件。	必备
资料	考卷	按需配备
材料、工具	记录、绘草图用 A4、A3 白纸各 2 张，图板一块，橡皮、笔等手工绘图工具自带，5 米卷尺、粉笔等一套	按需配备
测评专家	每 6 名考生配备一名考评员。考评员要求具备至少 5 年以上建筑教学经验的教师担任	必备

#### (3) 考核时量

2 小时，操作人数：1 人。

#### (4) 评分细则

评分总表

职业素养与操作规范得分 (权重系数0.2)	作品得分 (权重系数0.8)	总分

表 1 职业素养与操作规范评分表

考核内容	评分标准	标准分	得分	备注
职业素养与操作规范 (10)	考前准备工作充分，清查给定的资料是否齐全；检查绘图计算机运行是否正常；绘图过程思路清晰、程序准确、操作得当；爱护考场工具及设施，任务完成后，整齐摆放考试资料、设施等	5		
	图形绘制整体美观，过程应严谨、规范，必要图素全部完成，图面整洁协调、文字、图线标注清晰，重点突出。体现良好的工程素养与艺术素养。避免出现工作台面凌乱现象。	5		
总分				

表 2 作品评分表

序号	考核项目	评分标准	标准分	得分	备注
----	------	------	-----	----	----

1	测绘草图 (20)	空间形状绘制准确；必要的图线不缺失，图线清晰、整洁；	10		
		测量基准选择合理，尺寸记录完整，尺寸标注便于绘正图时识别、校正、圆整。	10		
2	Cad 作图 图框及环境设置 (28)	图行界限设置合理，要求至少能容纳该文件中所有图形	4		
		比例按题目要求设置	8		
		图框，图纸幅面按题目要求	4		图框大小符合标准《房屋建筑制图统一标准》2.1节的要求
		标题栏按题目要求绘制且位置正确	4		标题栏由题目提供样板
		会签栏按题目要求绘制且位置正确	2		会签栏由题目提供样板
		图层颜色设置合理，图面清晰	6		图层名可用拼音或汉字，也可用拼音缩写（如：轴线 zhouxian、zx 均可）
3	制图要求 及投影关系 (42) 注：主要 投影关系 错误此考 核项目计 0分	图样线型、线宽符合题目和制图规范要求	4		
		轴线、墙体、门窗、家具、装饰构件设施轮廓线等形状、尺寸、位置准确、编号正确，层次清晰，符合制图规范及题目要求。	18		
		线性尺寸标注：尺寸线、尺寸界线、起止符号、数值符合制图规范，数值正确，标注完整，符合制图规范及题目要求； 标高尺寸标注：标高符号形状、位置、大小准确，数值正确，标注完整，符合制图规范及题目要求	12		
		文字、其他符号、引注、图例填充、表格等准确，均应符合制图规范及题目要求	8		
合 计					

注：作品没有完成总工作量的 60%以上，作品评分（表 2）记 0 分。



## 1.12 试题编号：1-12：某建筑楼梯测绘

### (1) 任务描述

指定某建筑楼梯的底层和二层，考生徒手（可利用手工绘图工具）绘制其草图，测量记录尺寸及细节做法；再用 CAD 软件绘出正图（一二层平面图）；图幅图框大小、横竖式、图形比例等根据测绘对象自定。

### (2) 实施条件

项目	基本实施条件	备注
场地	1.给定一处可实施装饰工程测绘的建筑空间。 2.准备1间计算机教室,每生一台计算机,计算机装好CAD软件或相近建筑绘图软件。	必备
资料	考卷	按需配备
材料、工具	记录、绘草图用A4、A3白纸各2张,图板一块,橡皮、笔等手工绘图工具自带,5米卷尺、粉笔等一套	按需配备
测评专家	每6名考生配备一名考评员。考评员要求具备至少5年以上建筑教学经验的教师担任	必备

### (3) 考核时量

2小时，操作人数：1人。

### (4) 评分细则

评分总表

职业素养与操作规范得分 (权重系数0.2)	作品得分 (权重系数0.8)	总分

表1 职业素养与操作规范评分表

考核内容	评分标准	标准分	得分	备注
职业素养与操作规范 (10)	考前准备工作充分，清查给定的资料是否齐全；检查绘图计算机运行是否正常；绘图过程思路清晰、程序准确、操作得当；爱护考场工具及设施，任务完成后，整齐摆放考试资料、设施等	5		
	图形绘制整体美观，过程应严谨、规范，必要图素全部完成，图面整洁协调、文字、图线标注清晰，重点突出。体现良好的工程素养与艺术素养。避免出现工作台面凌乱现象。	5		
总分				

表2 作品评分表

序号	考核项目	评分标准	标准分	得分	备注
1	测绘草图 (20)	空间形状绘制准确；必要的图线不缺失，图线清晰、整洁；	10		

		测量基准选择合理，尺寸记录完整，尺寸标注便于绘正图时识别、校正、圆整。	10		
2	Cad 作图 图框及环境设置 (28)	图行界限设置合理，要求至少能容纳该文件中所有图形	4		
		比例按题目要求设置	8		
		图框，图纸幅面按题目要求	4		图框大小符合标准《房屋建筑制图统一标准》2.1节的要求
		标题栏按题目要求绘制且位置正确	4		标题栏由题目提供样板
		会签栏按题目要求绘制且位置正确	2		会签栏由题目提供样板
		图层颜色设置合理，图面清晰	6		图层名可用拼音或汉字，也可用拼音缩写（如：轴线 zhouxian、zx 均可）
3	制图要求 及投影关系 (42) 注：主要 投影关系 错误此考 核项目计 0分	图样线型、线宽符合题目和制图规范要求	4		
		轴线、墙体、门窗、家具、装饰构件设施轮廓线等形状、尺寸、位置准确、编号正确，层次清晰，符合制图规范及题目要求。	18		
		线性尺寸标注：尺寸线、尺寸界线、起止符号、数值符合制图规范，数值正确，标注完整，符合制图规范及题目要求； 标高尺寸标注：标高符号形状、位置、大小准确，数值正确，标注完整，符合制图规范及题目要求	12		
		文字、其他符号、引注、图例填充、表格等准确，均应符合制图规范及题目要求	8		
合 计					

注：作品没有完成总工作量的 60%以上，作品评分（表 2）记 0 分。



### 1.13、试题编号：1-13：某局部幕墙工程测绘

#### (1) 任务描述

指定考试工位提供的局部幕墙，考生徒手（可利用手工绘图工具）绘制其立面、剖面草图，测量记录尺寸和相关细节；再用 CAD 软件绘出正图；图幅图框大小、横竖式、图形比例等根据测绘对象自定。

#### (2) 实施条件

项目	基本实施条件	备注
场地	1.给定一处可实施装饰工程测绘的建筑空间。 2.准备 1 间计算机教室，每生一台计算机，计算机装好 CAD 软件或相近建筑绘图软件。	必备
资料	考卷	按需配备
材料、工具	记录、绘草图用 A4、A3 白纸各 2 张，图板一块，橡皮、笔等手工绘图工具自带，5 米卷尺、粉笔等一套	按需配备
测评专家	每 6 名考生配备一名考评员。考评员要求具备至少 5 年以上建筑教学经验的教师担任	必备

#### (3) 考核时量

2 小时，操作人数：1 人。

#### (4) 评分细则

评分总表

职业素养与操作规范得分 (权重系数0.2)	作品得分 (权重系数0.8)	总分

表 1 职业素养与操作规范评分表

考核内容	评分标准	标准分	得分	备注
职业素养与操作规范 (10)	考前准备工作充分，清查给定的资料是否齐全；检查绘图计算机运行是否正常；绘图过程思路清晰、程序准确、操作得当；爱护考场工具及设施，任务完成后，整齐摆放考试资料、设施等	5		
	图形绘制整体美观，过程应严谨、规范，必要图素全部完成，图面整洁协调、文字、图线标注清晰，重点突出。体现良好的工程素养与艺术素养。避免出现工作台面凌乱现象。	5		
总分				

表 2 作品评分表

序号	考核项目	评分标准	标准分	得分	备注
1	测绘草图 (20)	空间形状绘制准确；必要的图线不缺失，图线清晰、整洁；	10		

		测量基准选择合理，尺寸记录完整，尺寸标注便于绘正图时识别、校正、圆整。	10		
2	Cad 作图 图框及环境设置 (28)	图行界限设置合理，要求至少能容纳该文件中所有图形	4		
		比例按题目要求设置	8		
		图框，图纸幅面按题目要求	4		图框大小符合标准《房屋建筑制图统一标准》2.1节的要求
		标题栏按题目要求绘制且位置正确	4		标题栏由题目提供样板
		会签栏按题目要求绘制且位置正确	2		会签栏由题目提供样板
		图层颜色设置合理，图面清晰	6		图层名可用拼音或汉字，也可用拼音缩写（如：轴线 zhouxian、zx 均可）
3	制图要求 及投影关系 (42) 注：主要 投影关系 错误此考 核项目计 0分	图样线型、线宽符合题目和制图规范要求	4		
		轴线、墙体、门窗、家具、装饰构件设施轮廓线等形状、尺寸、位置准确、编号正确，层次清晰，符合制图规范及题目要求。	18		
		线性尺寸标注：尺寸线、尺寸界线、起止符号、数值符合制图规范，数值正确，标注完整，符合制图规范及题目要求；	12		
		标高尺寸标注：标高符号形状、位置、大小准确，数值正确，标注完整，符合制图规范及题目要求			
文字、其他符号、引注、图例填充、表格等准确，均应符合制图规范及题目要求	8				
合 计					

注：作品没有完成总工作量的 60%以上，作品评分（表 2）记 0 分。



### 1.14、试题编号：1-14：某平开木门测绘

#### (1) 任务描述

指定考试工位提供的平开木门，考生徒手（可利用手工绘图工具）绘制其立面、平面、必要节点草图，测量记录尺寸和相关细节；再用 CAD 软件绘出正图；图幅图框大小、横竖式、图形比例等根据测绘对象自定。

#### (2) 实施条件

项目	基本实施条件	备注
场地	1.给定一处可实施装饰工程测绘的建筑空间。 2.准备 1 间计算机教室，每生一台计算机，计算机装好 CAD 软件或相近建筑绘图软件。	必备
资料	考卷	按需配备
材料、工具	记录、绘草图用 A4、A3 白纸各 2 张，图板一块，橡皮、笔等手工绘图工具自带，5 米卷尺、粉笔等一套	按需配备
测评专家	每 6 名考生配备一名考评员。考评员要求具备至少 5 年以上建筑教学经验的教师担任	必备

#### (3) 考核时量

2 小时，操作人数：1 人。

#### (4) 评分细则

评分总表

职业素养与操作规范得分 (权重系数0.2)	作品得分 (权重系数0.8)	总分

表 1 职业素养与操作规范评分表

考核内容	评分标准	标准分	得分	备注
职业素养与操作规范 (10)	考前准备工作充分，清查给定的资料是否齐全；检查绘图计算机运行是否正常；绘图过程思路清晰、程序准确、操作得当；爱护考场工具及设施，任务完成后，整齐摆放考试资料、设施等	5		
	图形绘制整体美观，过程应严谨、规范，必要图素全部完成，图面整洁协调、文字、图线标注清晰，重点突出。体现良好的工程素养与艺术素养。避免出现工作台面凌乱现象。	5		
总分				

表 2 作品评分表

序号	考核项目	评分标准	标准分	得分	备注
1	测绘草图 (20)	空间形状绘制准确；必要的图线不缺失，图线清晰、整洁；	10		

		测量基准选择合理，尺寸记录完整，尺寸标注便于绘正图时识别、校正、圆整。	10		
2	Cad 作图 图框及环境设置 (28)	图行界限设置合理，要求至少能容纳该文件中所有图形	4		
		比例按题目要求设置	8		
		图框，图纸幅面按题目要求	4		图框大小符合标准《房屋建筑制图统一标准》2.1节的要求
		标题栏按题目要求绘制且位置正确	4		标题栏由题目提供样板
		会签栏按题目要求绘制且位置正确	2		会签栏由题目提供样板
		图层颜色设置合理，图面清晰	6		图层名可用拼音或汉字，也可用拼音缩写（如：轴线 zhouxian、zx 均可）
3	制图要求 及投影关系 (42) 注：主要 投影关系 错误此考 核项目计 0分	图样线型、线宽符合题目和制图规范要求	4		
		轴线、墙体、门窗、家具、装饰构件设施轮廓线等形状、尺寸、位置准确、编号正确，层次清晰，符合制图规范及题目要求。	18		
		线性尺寸标注：尺寸线、尺寸界线、起止符号、数值符合制图规范，数值正确，标注完整，符合制图规范及题目要求； 标高尺寸标注：标高符号形状、位置、大小准确，数值正确，标注完整，符合制图规范及题目要求	12		
		文字、其他符号、引注、图例填充、表格等准确，均应符合制图规范及题目要求	8		
合 计					

注：作品没有完成总工作量的 60%以上，作品评分（表 2）记 0 分。



### 1.15、试题编号：1-15：某铝合金推拉窗测绘

#### (1) 任务描述

指定考试工位提供的铝合金推拉窗，考生徒手（可利用手工绘图工具）绘制其立面、平面、必要的节点大样草图，测量记录尺寸和相关细节；再用 CAD 软件绘出正图；图幅图框大小、横竖式、图形比例等根据测绘对象自定。

#### (2) 实施条件

项目	基本实施条件	备注
场地	1.给定一处可实施装饰工程测绘的建筑空间。 2.准备 1 间计算机教室，每生一台计算机，计算机装好 CAD 软件或相近建筑绘图软件。	必备
资料	考卷	按需配备
材料、工具	记录、绘草图用 A4、A3 白纸各 2 张，图板一块，橡皮、笔等手工绘图工具自带，5 米卷尺、粉笔等一套	按需配备
测评专家	每 6 名考生配备一名考评员。考评员要求具备至少 5 年以上建筑教学经验的教师担任	必备

#### (3) 考核时量

2 小时，操作人数：1 人。

#### (4) 评分细则

评分总表

职业素养与操作规范得分 (权重系数0.2)	作品得分 (权重系数0.8)	总分

表 1 职业素养与操作规范评分表

考核内容	评分标准	标准分	得分	备注
职业素养与操作规范 (10)	考前准备工作充分，清查给定的资料是否齐全；检查绘图计算机运行是否正常；绘图过程思路清晰、程序准确、操作得当；爱护考场工具及设施，任务完成后，整齐摆放考试资料、设施等	5		
	图形绘制整体美观，过程应严谨、规范，必要图素全部完成，图面整洁协调、文字、图线标注清晰，重点突出。体现良好的工程素养与艺术素养。避免出现工作台面凌乱现象。	5		
总分				

表 2 作品评分表

序号	考核项目	评分标准	标准分	得分	备注
1	测绘草图 (20)	空间形状绘制准确；必要的图线不缺失，图线清晰、整洁；	10		

		测量基准选择合理，尺寸记录完整，尺寸标注便于绘正图时识别、校正、圆整。	10		
2	Cad 作图 图框及环境设置 (28)	图行界限设置合理，要求至少能容纳该文件中所有图形	4		
		比例按题目要求设置	8		
		图框，图纸幅面按题目要求	4		图框大小符合标准《房屋建筑制图统一标准》2.1节的要求
		标题栏按题目要求绘制且位置正确	4		标题栏由题目提供样板
		会签栏按题目要求绘制且位置正确	2		会签栏由题目提供样板
		图层颜色设置合理，图面清晰	6		图层名可用拼音或汉字，也可用拼音缩写（如：轴线 zhouxian、zx 均可）
3	制图要求 及投影关系 (42) 注：主要 投影关系 错误此考 核项目计 0分	图样线型、线宽符合题目和制图规范要求	4		
		轴线、墙体、门窗、家具、装饰构件设施轮廓线等形状、尺寸、位置准确、编号正确，层次清晰，符合制图规范及题目要求。	18		
		线性尺寸标注：尺寸线、尺寸界线、起止符号、数值符合制图规范，数值正确，标注完整，符合制图规范及题目要求； 标高尺寸标注：标高符号形状、位置、大小准确，数值正确，标注完整，符合制图规范及题目要求	12		
		文字、其他符号、引注、图例填充、表格等准确，均应符合制图规范及题目要求	8		
合 计					

注：作品没有完成总工作量的 60%以上，作品评分（表 2）记 0 分。



### 1.16、试题编号：2-16：某办公室装饰装修测绘

#### (1) 任务描述

指定某办公室空间，考生徒手（可利用手工绘图工具）绘制其立面、平面、顶棚、必要的节点大样草图，测量记录尺寸和相关细节；再用 CAD 软件绘出正图；图幅图框大小、横竖式、图形比例等根据测绘对象自定。

#### (2) 实施条件

项目	基本实施条件	备注
场地	1.给定一处可实施装饰工程测绘的建筑空间。 2.准备 1 间计算机教室，每生一台计算机，计算机装好 CAD 软件或相近建筑绘图软件。	必备
资料	考卷	按需配备
材料、工具	记录、绘草图用 A4、A3 白纸各 2 张，图板一块，橡皮、笔等手工绘图工具自带，5 米卷尺、粉笔等一套	按需配备
测评专家	每 6 名考生配备一名考评员。考评员要求具备至少 5 年以上建筑教学经验的教师担任	必备

#### (3) 考核时量

2 小时，操作人数：1 人。

#### (4) 评分细则

评分总表

职业素养与操作规范得分 (权重系数0.2)	作品得分 (权重系数0.8)	总分

表 1 职业素养与操作规范评分表

考核内容	评分标准	标准分	得分	备注
职业素养与操作规范 (10)	考前准备工作充分，清查给定的资料是否齐全；检查绘图计算机运行是否正常；绘图过程思路清晰、程序准确、操作得当；爱护考场工具及设施，任务完成后，整齐摆放考试资料、设施等	5		
	图形绘制整体美观，过程应严谨、规范，必要图素全部完成，图面整洁协调、文字、图线标注清晰，重点突出。体现良好的工程素养与艺术素养。避免出现工作台面凌乱现象。	5		
总分				

表 2 作品评分表

序号	考核项目	评分标准	标准分	得分	备注
1	测绘草图 (20)	空间形状绘制准确；必要的图线不缺失，图线清晰、整洁；	10		

		测量基准选择合理，尺寸记录完整，尺寸标注便于绘正图时识别、校正、圆整。	10		
2	Cad 作图 图框及环境设置 (28)	图行界限设置合理，要求至少能容纳该文件中所有图形	4		
		比例按题目要求设置	8		
		图框，图纸幅面按题目要求	4		图框大小符合标准《房屋建筑制图统一标准》2.1节的要求
		标题栏按题目要求绘制且位置正确	4		标题栏由题目提供样板
		会签栏按题目要求绘制且位置正确	2		会签栏由题目提供样板
		图层颜色设置合理，图面清晰	6		图层名可用拼音或汉字，也可用拼音缩写（如：轴线 zhouxian、zx 均可）
3	制图要求 及投影关系 (42) 注：主要 投影关系 错误此考 核项目计 0分	图样线型、线宽符合题目和制图规范要求	4		
		轴线、墙体、门窗、家具、装饰构件设施轮廓线等形状、尺寸、位置准确、编号正确，层次清晰，符合制图规范及题目要求。	18		
		线性尺寸标注：尺寸线、尺寸界线、起止符号、数值符合制图规范，数值正确，标注完整，符合制图规范及题目要求； 标高尺寸标注：标高符号形状、位置、大小准确，数值正确，标注完整，符合制图规范及题目要求	12		
		文字、其他符号、引注、图例填充、表格等准确，均应符合制图规范及题目要求	8		
合 计					

注：作品没有完成总工作量的 60%以上，作品评分（表 2）记 0 分。



### 1.17、试题编号：1-17：某会议室装饰装修测绘

#### (1) 任务描述

指定某会议室，考生徒手（可利用手工绘图工具）绘制其立面、平面、顶棚、必要的节点大样草图，测量记录尺寸和相关细节；再用 CAD 软件绘出正图；图幅图框大小、横竖式、图形比例等根据测绘对象自定。

#### (2) 实施条件

项目	基本实施条件	备注
场地	1.给定一处可实施装饰工程测绘的建筑空间。 2.准备 1 间计算机教室，每生一台计算机，计算机装好 CAD 软件或相近建筑绘图软件。	必备
资料	考卷	按需配备
材料、工具	记录、绘草图用 A4、A3 白纸各 2 张，图板一块，橡皮、笔等手工绘图工具自带，5 米卷尺、粉笔等一套	按需配备
测评专家	每 6 名考生配备一名考评员。考评员要求具备至少 5 年以上建筑教学经验的教师担任	必备

#### (3) 考核时量

2 小时，操作人数：1 人。

#### (4) 评分细则

评分总表

职业素养与操作规范得分 (权重系数0.2)	作品得分 (权重系数0.8)	总分

表 1 职业素养与操作规范评分表

考核内容	评分标准	标准分	得分	备注
职业素养与操作规范 (10)	考前准备工作充分，清查给定的资料是否齐全；检查绘图计算机运行是否正常；绘图过程思路清晰、程序准确、操作得当；爱护考场工具及设施，任务完成后，整齐摆放考试资料、设施等	5		
	图形绘制整体美观，过程应严谨、规范，必要图素全部完成，图面整洁协调、文字、图线标注清晰，重点突出。体现良好的工程素养与艺术素养。避免出现工作台面凌乱现象。	5		
总分				

表 2 作品评分表

序号	考核项目	评分标准	标准分	得分	备注
1	测绘草图 (20)	空间形状绘制准确；必要的图线不缺失，图线清晰、整洁；	10		

		测量基准选择合理，尺寸记录完整，尺寸标注便于绘正图时识别、校正、圆整。	10		
2	Cad 作图 图框及环境设置 (28)	图行界限设置合理，要求至少能容纳该文件中所有图形	4		
		比例按题目要求设置	8		
		图框，图纸幅面按题目要求	4		图框大小符合标准《房屋建筑制图统一标准》2.1节的要求
		标题栏按题目要求绘制且位置正确	4		标题栏由题目提供样板
		会签栏按题目要求绘制且位置正确	2		会签栏由题目提供样板
		图层颜色设置合理，图面清晰	6		图层名可用拼音或汉字，也可用拼音缩写（如：轴线 zhouxian、zx 均可）
3	制图要求 及投影关系 (42) 注：主要 投影关系 错误此考 核项目计 0分	图样线型、线宽符合题目和制图规范要求	4		
		轴线、墙体、门窗、家具、装饰构件设施轮廓线等形状、尺寸、位置准确、编号正确，层次清晰，符合制图规范及题目要求。	18		
		线性尺寸标注：尺寸线、尺寸界线、起止符号、数值符合制图规范，数值正确，标注完整，符合制图规范及题目要求； 标高尺寸标注：标高符号形状、位置、大小准确，数值正确，标注完整，符合制图规范及题目要求	12		
		文字、其他符号、引注、图例填充、表格等准确，均应符合制图规范及题目要求	8		
合 计					

注：作品没有完成总工作量的 60%以上，作品评分（表 2）记 0 分。



## 1.18、试题编号：1-18：多媒体讲台测绘

### (1) 任务描述

指定一教室多媒体讲台模型，考生徒手（可利用手工绘图工具）绘制其立面、平面、必要的构件大样草图，测量记录尺寸和相关细节；再用 CAD 软件绘出正图；图幅图框大小、横竖式、图形比例等根据测绘对象自定。

### (2) 实施条件

项目	基本实施条件	备注
场地	1.给定一处可实施装饰工程测绘的建筑空间。 2.准备 1 间计算机教室，每生一台计算机，计算机装好 CAD 软件或相近建筑绘图软件。	必备
资料	考卷	按需配备
材料、工具	记录、绘草图用 A4、A3 白纸各 2 张，图板一块，橡皮、笔等手工绘图工具自带，5 米卷尺、粉笔等一套	按需配备
测评专家	每 6 名考生配备一名考评员。考评员要求具备至少 5 年以上建筑教学经验的教师担任	必备

### (3) 考核时量

2 小时，操作人数：1 人。

### (4) 评分细则

评分总表

职业素养与操作规范得分 (权重系数0.2)	作品得分 (权重系数0.8)	总分

表 1 职业素养与操作规范评分表

考核内容	评分标准	标准分	得分	备注
职业素养与操作规范 (10)	考前准备工作充分，清查给定的资料是否齐全；检查绘图计算机运行是否正常；绘图过程思路清晰、程序准确、操作得当；爱护考场工具及设施，任务完成后，整齐摆放考试资料、设施等	5		
	图形绘制整体美观，过程应严谨、规范，必要图素全部完成，图面整洁协调、文字、图线标注清晰，重点突出。体现良好的工程素养与艺术素养。避免出现工作台面凌乱现象。	5		
总分				

表 2 作品评分表

序号	考核项目	评分标准	标准分	得分	备注
1	测绘草图 (20)	空间形状绘制准确；必要的图线不缺失，图线清晰、整	10		

		洁;			
		测量基准选择合理，尺寸记录完整，尺寸标注便于绘正图时识别、校正、圆整。	10		
2	Cad 作图 图框及环境设置 (28)	图行界限设置合理，要求至少能容纳该文件中所有图形	4		
		比例按题目要求设置	8		
		图框，图纸幅面按题目要求	4		图框大小符合标准《房屋建筑制图统一标准》2.1节的要求
		标题栏按题目要求绘制且位置正确	4		标题栏由题目提供样板
		会签栏按题目要求绘制且位置正确	2		会签栏由题目提供样板
		图层颜色设置合理，图面清晰	6		图层名可用拼音或汉字，也可用拼音缩写（如：轴线 zhouxian、zx 均可）
3	制图要求及投影关系 (42) 注：主要投影关系错误此考核项目计 0 分	图样线型、线宽符合题目和制图规范要求	4		
		轴线、墙体、门窗、家具、装饰构件设施轮廓线等形状、尺寸、位置准确、编号正确，层次清晰，符合制图规范及题目要求。	18		
		线性尺寸标注：尺寸线、尺寸界线、起止符号、数值符合制图规范，数值正确，标注完整，符合制图规范及题目要求；	12		
		标高尺寸标注：标高符号形状、位置、大小准确，数值正确，标注完整，符合制图规范及题目要求			
	文字、其他符号、引注、图例填充、表格等准确，均应符合制图规范及题目要求	8			
合 计					

注：作品没有完成总工作量的 60%以上，作品评分（表 2）记 0 分。



## 1.19、试题编号：1-19：某图书馆阅览室测绘

### (1) 任务描述

指定某图书馆阅览室，考生徒手（可利用手工绘图工具）绘制其平面（包括书架、阅览桌等家具平面）草图，测量记录尺寸和相关细节；再用 CAD 软件绘出平面正图；图幅图框大小、横竖式、图形比例等根据测绘对象自定。

### (2) 实施条件

项目	基本实施条件	备注
场地	1.给定一处可实施装饰工程测绘的建筑空间。 2.准备 1 间计算机教室，每生一台计算机，计算机装好 CAD 软件或相近建筑绘图软件。	必备
资料	考卷	按需配备
材料、工具	记录、绘草图用 A4、A3 白纸各 2 张，图板一块，橡皮、笔等手工绘图工具自带，5 米卷尺、粉笔等一套	按需配备
测评专家	每 6 名考生配备一名考评员。考评员要求具备至少 5 年以上建筑教学经验的教师担任	必备

### (3) 考核时量

2 小时，操作人数：1 人。

### (4) 评分细则

评分总表

职业素养与操作规范得分 (权重系数0.2)	作品得分 (权重系数0.8)	总分

表 1 职业素养与操作规范评分表

考核内容	评分标准	标准分	得分	备注
职业素养与操作规范 (10)	考前准备工作充分，清查给定的资料是否齐全；检查绘图计算机运行是否正常；绘图过程思路清晰、程序准确、操作得当；爱护考场工具及设施，任务完成后，整齐摆放考试资料、设施等	5		
	图形绘制整体美观，过程应严谨、规范，必要图素全部完成，图面整洁协调、文字、图线标注清晰，重点突出。体现良好的工程素养与艺术素养。避免出现工作台面凌乱现象。	5		
总分				

表 2 作品评分表

序号	考核项目	评分标准	标准分	得分	备注
1	测绘草图 (20)	空间形状绘制准确；必要的图线不缺失，图线清晰、整	10		

		洁;			
		测量基准选择合理，尺寸记录完整，尺寸标注便于绘正图时识别、校正、圆整。	10		
2	Cad 作图 图框及环境设置 (28)	图行界限设置合理，要求至少能容纳该文件中所有图形	4		
		比例按题目要求设置	8		
		图框，图纸幅面按题目要求	4		图框大小符合标准《房屋建筑制图统一标准》2.1节的要求
		标题栏按题目要求绘制且位置正确	4		标题栏由题目提供样板
		会签栏按题目要求绘制且位置正确	2		会签栏由题目提供样板
		图层颜色设置合理，图面清晰	6		图层名可用拼音或汉字，也可用拼音缩写（如：轴线 zhouxian、zx 均可）
3	制图要求及投影关系 (42) 注：主要投影关系错误此考核项目计 0 分	图样线型、线宽符合题目和制图规范要求	4		
		轴线、墙体、门窗、家具、装饰构件设施轮廓线等形状、尺寸、位置准确、编号正确，层次清晰，符合制图规范及题目要求。	18		
		线性尺寸标注：尺寸线、尺寸界线、起止符号、数值符合制图规范，数值正确，标注完整，符合制图规范及题目要求；	12		
		标高尺寸标注：标高符号形状、位置、大小准确，数值正确，标注完整，符合制图规范及题目要求			
	文字、其他符号、引注、图例填充、表格等准确，均应符合制图规范及题目要求	8			
合 计					

注：作品没有完成总工作量的 60%以上，作品评分（表 2）记 0 分。



## 1.20、试题编号：1-20：某建筑装饰施工图绘制

### (1) 任务描述

某场所室内装修施工图 1-20，在计算机上用 CAD 或天正建筑软件绘制出装饰施工布置图，绘制完成后以.dwg 格式保存到考试文件夹。绘图要求(未作特别说明的均参照国家制图标准)

### (2) 实施条件

项目	基本实施条件	备注
场地	准备 1 间计算机教室，每生一台计算机，计算机装好 CAD 软件或相近建筑绘图软件。	必备
资料	考卷	按需配备
材料、工具	记录、绘草图用 A4、A3 白纸各 2 张，图板一块，橡皮、笔等手工绘图工具自带，5 米卷尺、粉笔等一套	按需配备
测评专家	每 6 名考生配备一名考评员。考评员要求具备至少 5 年以上建筑教学经验的教师担任	必备

### (3) 考核时量

2 小时，操作人数：1 人。

### (4) 评分细则

评分总表

职业素养与操作规范得分 (权重系数0.2)	作品得分 (权重系数0.8)	总分

表 1 职业素养与操作规范评分表


考核内容	评分标准	标准分 100	得分	备注
职业素养与操作规范	检查样图、规范、工具书、计算机等是否齐全正常，做好准备工作	20		出现明显失误造成图纸、工具书、资料和记录工具严重损坏等；严重违反考场纪律，造成恶劣影响的本大项记 0 分。
	文字、绘制标题栏并书写齐全、填写规范	20		
	严格遵守考场纪律	20		
	不浪费材料和不损坏考试仪器、工具及设施	20		
	任务完成后，整齐摆放图纸、工具书、仪器、记录工具、凳子，整理工作台面、存盘正常关机等	20		
总分				

表 2 作品评分表

考核项目	考核内容	标准分 100	评分标准	得分
主要考核内容	在给定时间完成全部绘图任务	20	完成 90%以上 10 分，完成 60%-75%扣 10 分，完成 75%-90%扣 5 分	
	布图适中、清晰、美观	4	明显布图不均，尺寸重叠，不清晰，	

			一处扣 0.5 分，扣完基本分为止	
	材料加工区、材料堆放区（含成品、半成品等）布置	10	正确 5 分，错误一项扣 1 分，扣完基本分为止	
	场区临时办公室、库房布置	10	正确 5 分，错误一项扣 1 分，扣完基本分为止	
	必备的安全、防火和环境保护设施布置	10	正确 5 分，错误一项扣 1 分，扣完基本分为止	
	工地装饰材料和设备布置合理正确	10	正确 5 分，错误一项扣 1 分，扣完基本分为止	
	临时水、电布置	10	正确 5 分，错误一项扣 1 分，扣完基本分为止	
	临时道路规划，明确道路的宽度、走向、及材料运输等问题。	10	正确 5 分，错误一项扣 1 分，扣完基本分为止	
制图要求及布置合理	选择合适的图幅	2	正确1分，错误扣1分	
	尺寸标注准确	4	正确2分，错误1项扣1分，扣完基本分为止	
	符号、标注、文字说明、图例等均符合制图要求	10	正确5分，错误1项扣1分，扣完基本分为止	
	比例按要求设置	4	正确2分，错误1项扣1分，扣完基本分为止	
	按照要求格式保存绘制图样到指定文件夹	2	正确2分，错误扣2分	
合 计		100		

注：作品没有完成总工作量的 60%以上，作品评分（表 2）记 0 分。

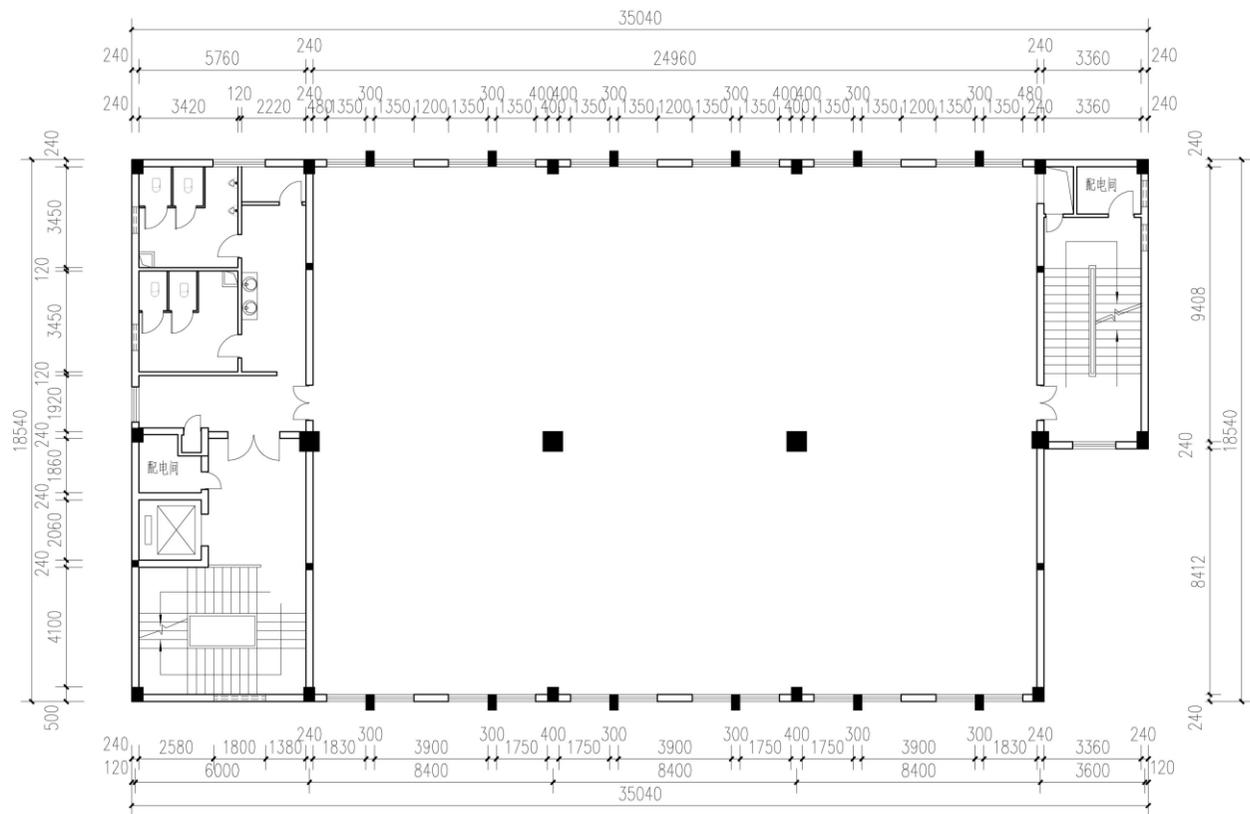

XX办公楼原始结构平面图 1:150

XXX装饰公司

说明:

装饰

设计  
Design

制图  
Drawn

校对  
Checked

审定  
Approver

结构

设计  
Design

校对  
Checked

审定  
Approver

盖章栏:

建设单位

工程名称

图纸内容

日期

比例

图别

图号

X办公楼装饰工程

XX办公楼原始  
结构平面图

1:150

01

## 1.21、试题编号：1-21：某建筑装饰施工图绘制

### (1) 任务描述

某场所室内装修施工图 1-21，在计算机上用 CAD 或天正建筑软件绘制出装饰施工布置图，绘制完成后以.dwg 格式保存到考试文件夹。绘图要求(未作特别说明的均参照国家制图标准)

### (2) 实施条件

项目	基本实施条件	备注
场地	准备 1 间计算机教室，每生一台计算机，计算机装好 CAD 软件或相近建筑绘图软件。	必备
资料	考卷	按需配备
材料、工具	记录、绘草图用 A4、A3 白纸各 2 张，图板一块，橡皮、笔等手工绘图工具自带，5 米卷尺、粉笔等一套	按需配备
测评专家	每 6 名考生配备一名考评员。考评员要求具备至少 5 年以上建筑教学经验的教师担任	必备

### (3) 考核时量

2 小时，操作人数：1 人。

### (4) 评分细则

评分总表

职业素养与操作规范得分 (权重系数0.2)	作品得分 (权重系数0.8)	总分

表 1 职业素养与操作规范评分表


考核内容	评分标准	标准分 100	得分	备注
职业素养与操作规范	检查样图、规范、工具书、计算机等是否齐全正常，做好准备工作	20		出现明显失误造成图纸、工具书、资料和记录工具严重损坏等；严重违反考场纪律，造成恶劣影响的本大项记 0 分。
	文字、绘制标题栏并书写齐全、填写规范	20		
	严格遵守考场纪律	20		
	不浪费材料和不损坏考试仪器、工具及设施	20		
	任务完成后，整齐摆放图纸、工具书、仪器、记录工具、凳子，整理工作台面、存盘正常关机等	20		
总分				

表 2 作品评分表

考核项目	考核内容	标准分 100	评分标准	得分
主要考核内容	在给定时间完成全部绘图任务	20	完成 90%以上 10 分，完成 60%-75%扣 10 分，完成 75%-90%扣 5 分	
	布图适中、清晰、美观	4	明显布图不均，尺寸重叠，不清晰，	

			一处扣 0.5 分，扣完基本分为止
	材料加工区、材料堆放区 (含成品、半成品等) 布置	10	正确 5 分，错误一项扣 1 分，扣完基本分为止
	场区临时办公室、库房布置	10	正确 5 分，错误一项扣 1 分，扣完基本分为止
	必备的安全、防火和环境保护设施布置	10	正确 5 分，错误一项扣 1 分，扣完基本分为止
	工地装饰材料和设备布置合理正确	10	正确 5 分，错误一项扣 1 分，扣完基本分为止
	临时水、电布置	10	正确 5 分，错误一项扣 1 分，扣完基本分为止
	临时道路规划，明确道路的宽度、走向、及材料运输等问题。	10	正确 5 分，错误一项扣 1 分，扣完基本分为止
制图要求及布置合理	选择合适的图幅	2	正确1分，错误扣1分
	尺寸标注准确	4	正确2分，错误1项扣1分，扣完基本分为止
	符号、标注、文字说明、图例等均符合制图要求	10	正确5分，错误1项扣1分，扣完基本分为止
	比例按要求设置	4	正确2分，错误1项扣1分，扣完基本分为止
	按照要求格式保存绘制图样到指定文件夹	2	正确2分，错误扣2分
合 计		100	

注：作品没有完成总工作量的 60%以上，作品评分（表 2）记 0 分。

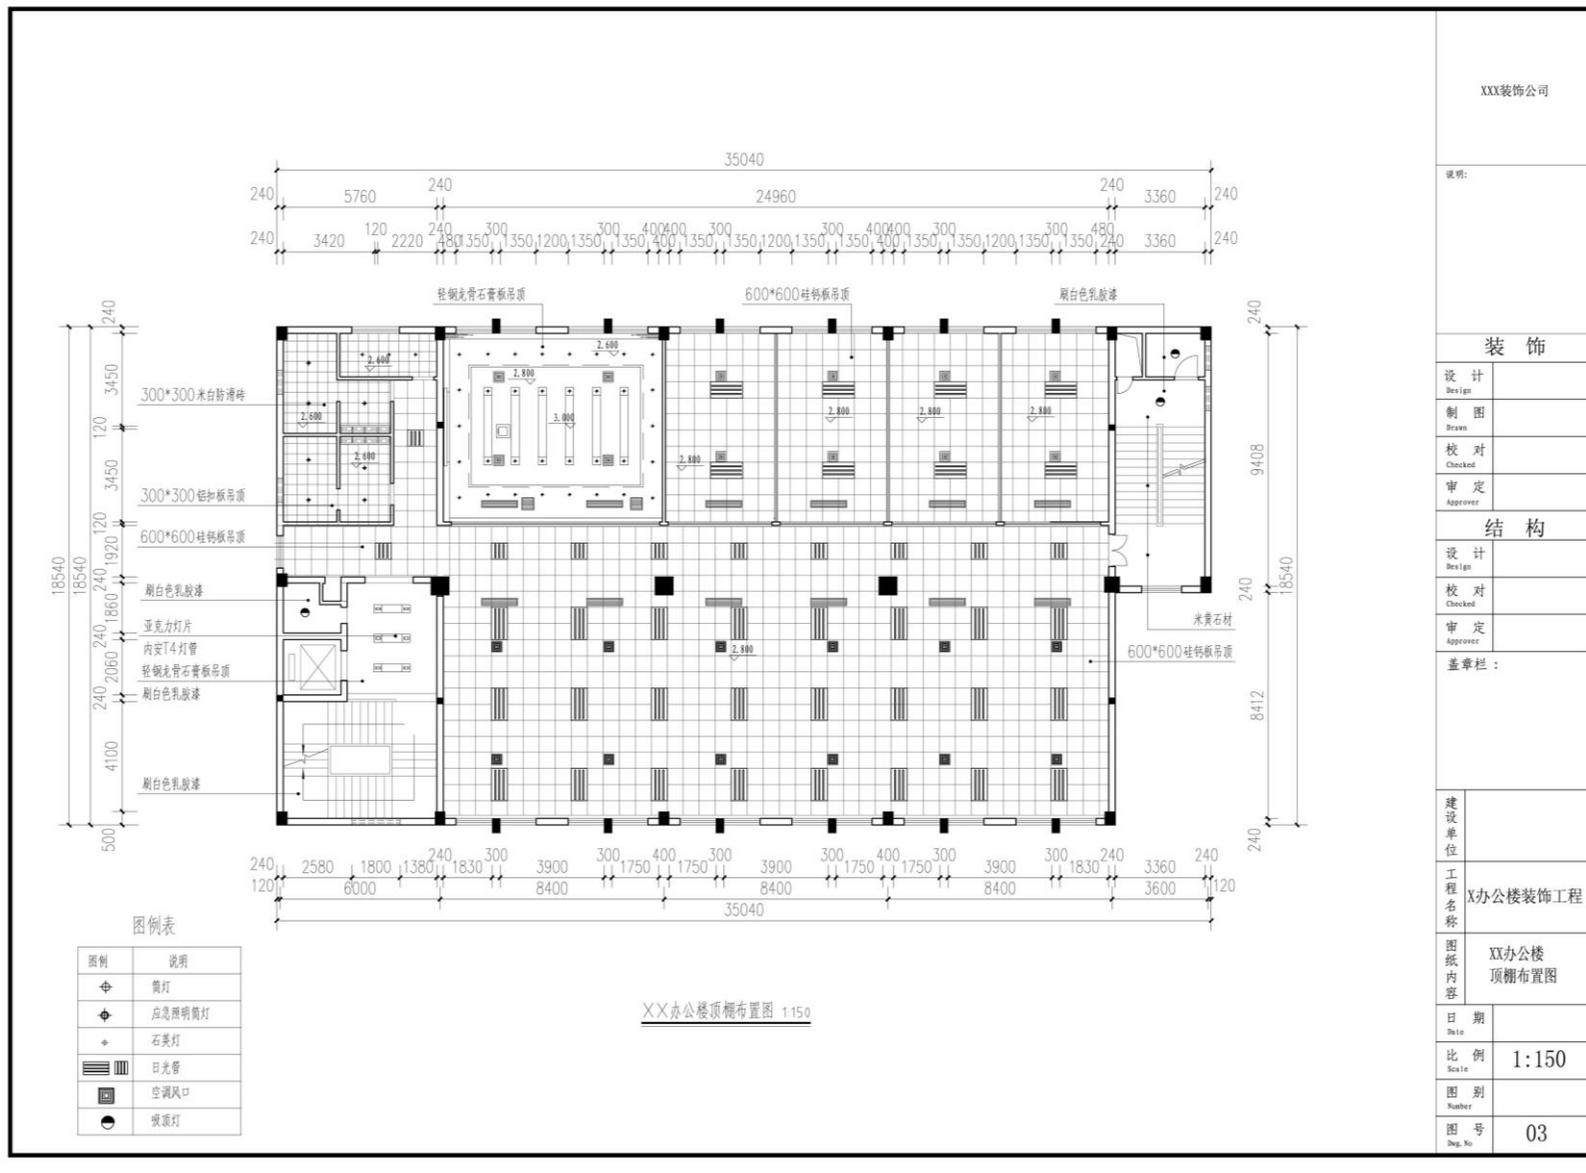

附图 1-21

## 1.22、试题编号：1-22：某建筑装饰施工图绘制

### (1) 任务描述

某场所室内装修施工图 1-22，在计算机上用 CAD 或天正建筑软件绘制出装饰施工布置图，绘制完成后以.dwg 格式保存到考试文件夹。绘图要求(未作特别说明的均参照国家制图标准)

### (2) 实施条件

项目	基本实施条件	备注
场地	准备 1 间计算机教室，每生一台计算机，计算机装好 CAD 软件或相近建筑绘图软件。	必备
资料	考卷	按需配备
材料、工具	记录、绘草图用 A4、A3 白纸各 2 张，图板一块，橡皮、笔等手工绘图工具自带，5 米卷尺、粉笔等一套	按需配备
测评专家	每 6 名考生配备一名考评员。考评员要求具备至少 5 年以上建筑教学经验的教师担任	必备

### (3) 考核时量

2 小时，操作人数：1 人。

### (4) 评分细则

评分总表

职业素养与操作规范得分 (权重系数0.2)	作品得分 (权重系数0.8)	总分

表 1 职业素养与操作规范评分表


考核内容	评分标准	标准分 100	得分	备注
职业素养与操作规范	检查样图、规范、工具书、计算机等是否齐全正常，做好准备工作	20		出现明显失误造成图纸、工具书、资料和记录工具严重损坏等；严重违反考场纪律，造成恶劣影响的本大项记 0 分。
	文字、绘制标题栏并书写齐全、填写规范	20		
	严格遵守考场纪律	20		
	不浪费材料和不损坏考试仪器、工具及设施	20		
	任务完成后，整齐摆放图纸、工具书、仪器、记录工具、凳子，整理工作台面、存盘正常关机	20		
总分				

表 2 作品评分表

考核项目	考核内容	标准分 100	评分标准	得分
主要考核内容	在给定时间完成全部绘图任务	20	完成 90%以上 10 分，完成 60%-75%扣 10 分，完成 75%-90%扣 5 分	
	布图适中、清晰、美观	4	明显布图不均，尺寸重叠，不清晰，	

			一处扣 0.5 分，扣完基本分为止	
	材料加工区、材料堆放区 (含成品、半成品等) 布置	10	正确 5 分，错误一项扣 1 分，扣完基本分为止	
	场区临时办公室、库房布置	10	正确 5 分，错误一项扣 1 分，扣完基本分为止	
	必备的安全、防火和环境保护设施布置	10	正确 5 分，错误一项扣 1 分，扣完基本分为止	
	工地装饰材料和设备布置合理正确	10	正确 5 分，错误一项扣 1 分，扣完基本分为止	
	临时水、电布置	10	正确 5 分，错误一项扣 1 分，扣完基本分为止	
	临时道路规划，明确道路的宽度、走向、及材料运输等问题。	10	正确 5 分，错误一项扣 1 分，扣完基本分为止	
制图要求及布置合理	选择合适的图幅	2	正确1分，错误扣1分	
	尺寸标注准确	4	正确2分，错误1项扣1分，扣完基本分为止	
	符号、标注、文字说明、图例等均符合制图要求	10	正确5分，错误1项扣1分，扣完基本分为止	
	比例按要求设置	4	正确2分，错误1项扣1分，扣完基本分为止	
	按照要求格式保存绘制图样到指定文件夹	2	正确2分，错误扣2分	
合 计		100		

注：作品没有完成总工作量的 60%以上，作品评分（表 2）记 0 分。

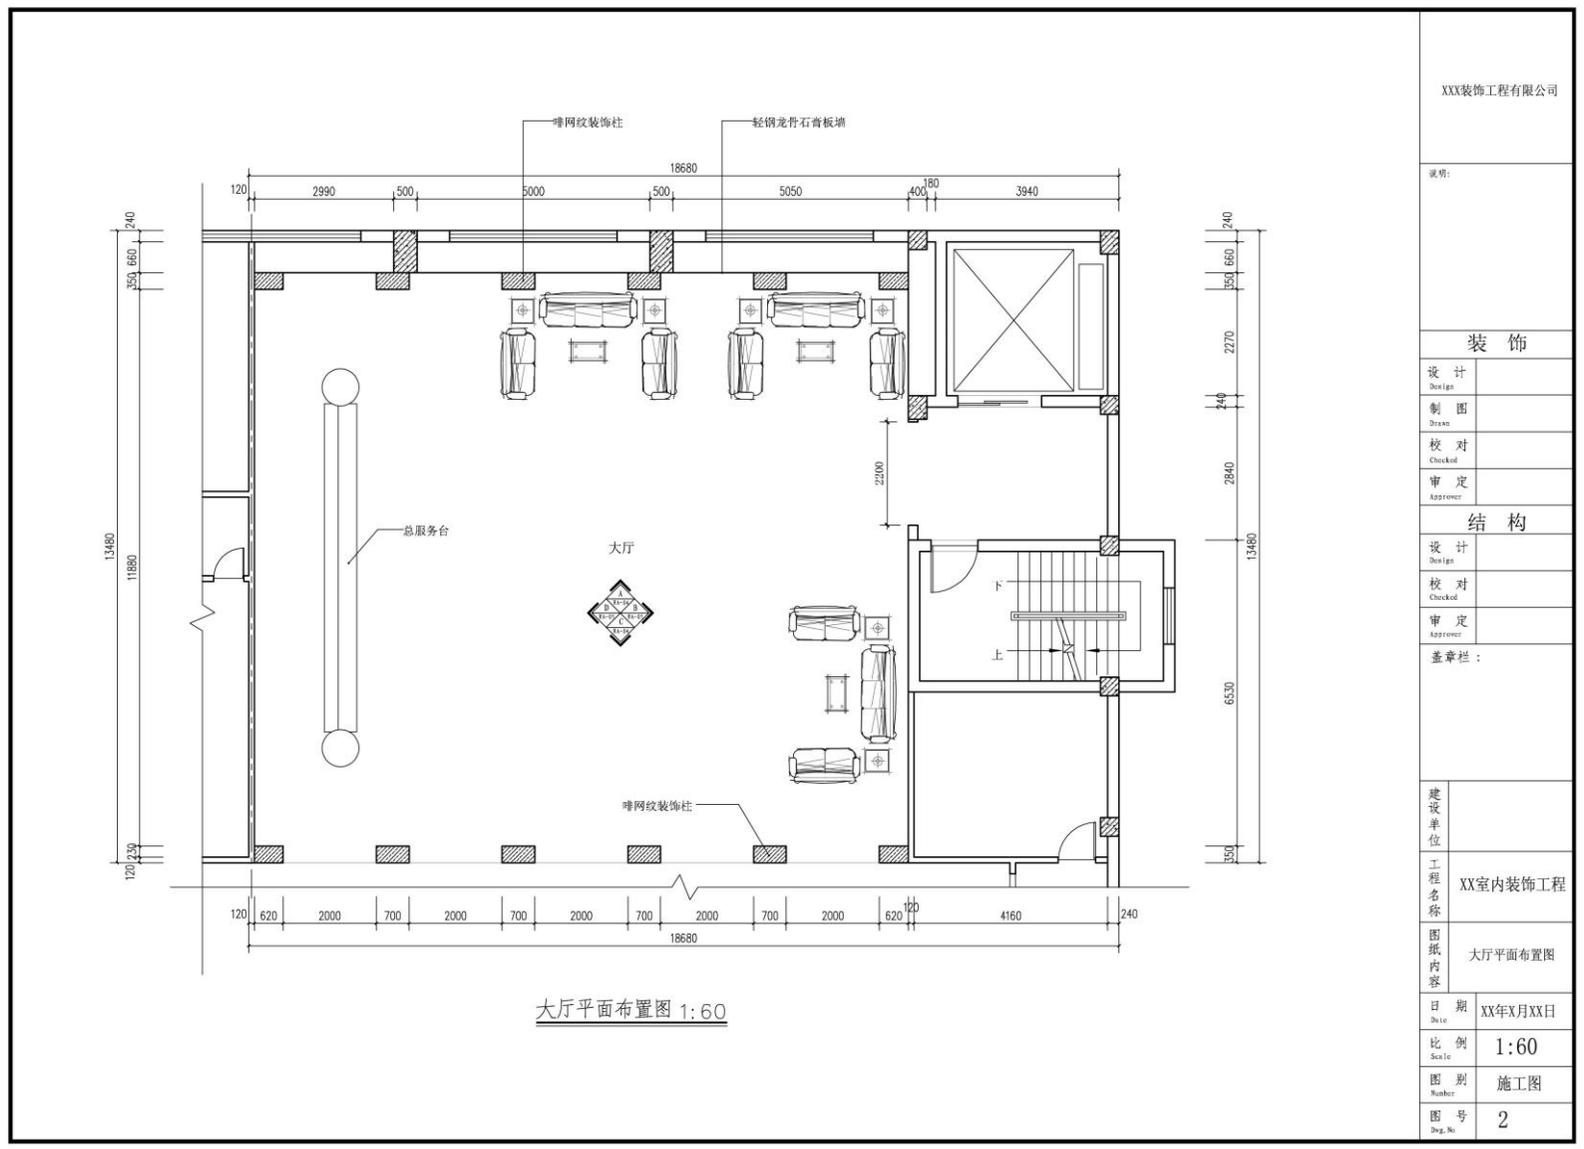

大厅平面布置图 1:60

附图：1-22

### 1.23、试题编号：1-23：某建筑装饰施工图绘制

#### (1) 任务描述

某场所室内装修施工图 1-23，在计算机上用 CAD 或天正建筑软件绘制出装饰施工布置图，绘制完成后以.dwg 格式保存到考试文件夹。绘图要求(未作特别说明的均参照国家制图标准)

#### (2) 实施条件

项目	基本实施条件	备注
场地	准备 1 间计算机教室，每生一台计算机，计算机装好 CAD 软件或相近建筑绘图软件。	必备
资料	考卷	按需配备
材料、工具	记录、绘草图用 A4、A3 白纸各 2 张，图板一块，橡皮、笔等手工绘图工具自带，5 米卷尺、粉笔等一套	按需配备
测评专家	每 6 名考生配备一名考评员。考评员要求具备至少 5 年以上建筑教学经验的教师担任	必备

#### (3) 考核时量

2 小时，操作人数：1 人。

#### (4) 评分细则

评分总表

职业素养与操作规范得分 (权重系数0.2)	作品得分 (权重系数0.8)	总分

表 1 职业素养与操作规范评分表


考核内容	评分标准	标准分 100	得分	备注
职业素养与操作规范	检查样图、规范、工具书、计算机等是否齐全正常，做好准备工作	20		出现明显失误造成图纸、工具书、资料和记录工具严重损坏等；严重违反考场纪律，造成恶劣影响的本大项记 0 分。
	文字、绘制标题栏并书写齐全、填写规范	20		
	严格遵守考场纪律	20		
	不浪费材料和不损坏考试仪器、工具及设施	20		
	任务完成后，整齐摆放图纸、工具书、仪器、记录工具、凳子，整理工作台面、存盘正常关机	20		
总分				

表 2 作品评分表

考核项目	考核内容	标准分 100	评分标准	得分
主要考核内容	在给定时间完成全部绘图任务	20	完成 90%以上 10 分，完成 60%-75%扣 10 分，完成 75%-90%扣 5 分	
	布图适中、清晰、美观	4	明显布图不均，尺寸重叠，不清晰，	

			一处扣 0.5 分，扣完基本分为止	
	材料加工区、材料堆放区 (含成品、半成品等) 布置	10	正确 5 分，错误一项扣 1 分，扣完基本分为止	
	场区临时办公室、库房布置	10	正确 5 分，错误一项扣 1 分，扣完基本分为止	
	必备的安全、防火和环境保护设施布置	10	正确 5 分，错误一项扣 1 分，扣完基本分为止	
	工地装饰材料和设备布置合理正确	10	正确 5 分，错误一项扣 1 分，扣完基本分为止	
	临时水、电布置	10	正确 5 分，错误一项扣 1 分，扣完基本分为止	
	临时道路规划，明确道路的宽度、走向、及材料运输等问题。	10	正确 5 分，错误一项扣 1 分，扣完基本分为止	
制图要求及布置合理	选择合适的图幅	2	正确1分，错误扣1分	
	尺寸标注准确	4	正确2分，错误1项扣1分，扣完基本分为止	
	符号、标注、文字说明、图例等均符合制图要求	10	正确5分，错误1项扣1分，扣完基本分为止	
	比例按要求设置	4	正确2分，错误1项扣1分，扣完基本分为止	
	按照要求格式保存绘制图样到指定文件夹	2	正确2分，错误扣2分	
合 计		100		

注：作品没有完成总工作量的 60%以上，作品评分（表 2）记 0 分。

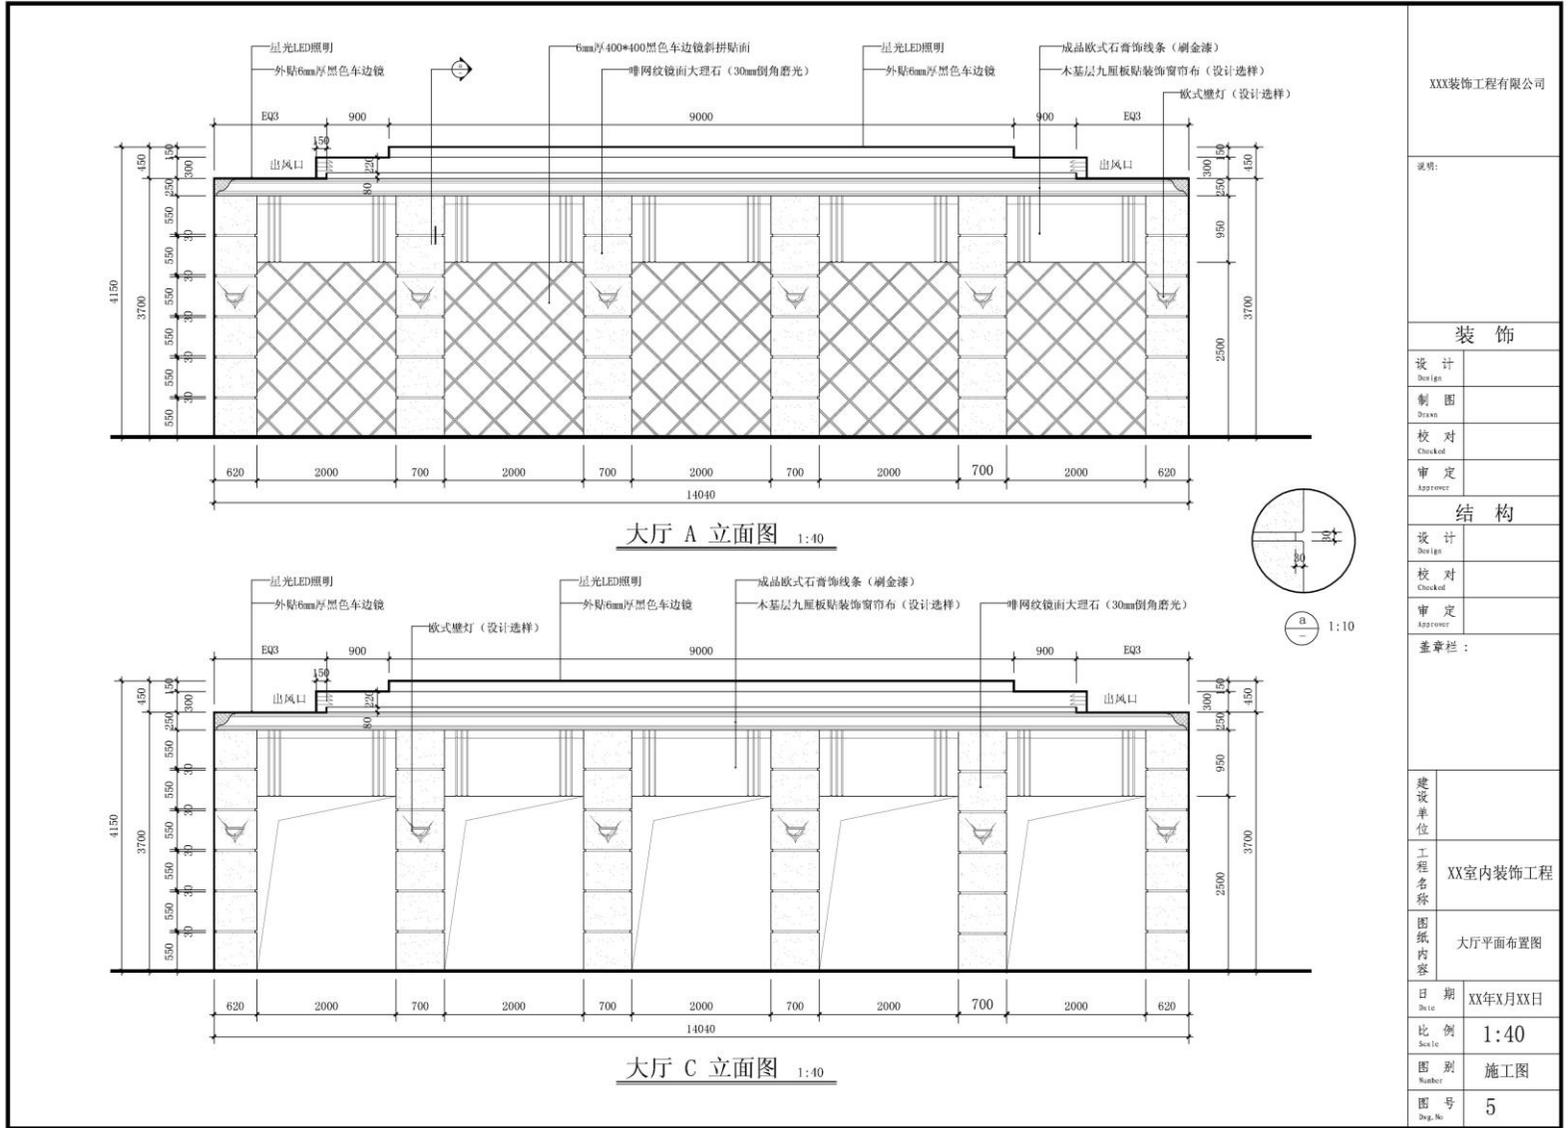

附件 1-23

## 1.24、试题编号：1-24：某建筑装饰施工图绘制

### (1) 任务描述

某场所室内装修施工图 1-24，在计算机上用 CAD 或天正建筑软件绘制出装饰施工布置图，绘制完成后以.dwg 格式保存到考试文件夹。绘图要求(未作特别说明的均参照国家制图标准)

### (2) 实施条件

项目	基本实施条件	备注
场地	准备 1 间计算机教室，每生一台计算机，计算机装好 CAD 软件或相近建筑绘图软件。	必备
资料	考卷	按需配备
材料、工具	记录、绘草图用 A4、A3 白纸各 2 张，图板一块，橡皮、笔等手工绘图工具自带，5 米卷尺、粉笔等一套	按需配备
测评专家	每 6 名考生配备一名考评员。考评员要求具备至少 5 年以上建筑教学经验的教师担任	必备

### (3) 考核时量

2 小时，操作人数：1 人。

### (4) 评分细则

评分总表

职业素养与操作规范得分 (权重系数0.2)	作品得分 (权重系数0.8)	总分

表 1 职业素养与操作规范评分表


考核内容	评分标准	标准分 100	得分	备注
职业素养与操作规范	检查样图、规范、工具书、计算机等是否齐全正常，做好准备工作	20		出现明显失误造成图纸、工具书、资料和记录工具严重损坏等；严重违反考场纪律，造成恶劣影响的本大项记 0 分。
	文字、绘制标题栏并书写齐全、填写规范	20		
	严格遵守考场纪律	20		
	不浪费材料和不损坏考试仪器、工具及设施	20		
	任务完成后，整齐摆放图纸、工具书、仪器、记录工具、凳子，整理工作台面、存盘正常关机	20		
总分				

表 2 作品评分表

考核项目	考核内容	标准分 100	评分标准	得分
主要考核内容	在给定时间完成全部绘图任务	20	完成 90%以上 10 分，完成 60%-75%扣 10 分，完成 75%-90%扣 5 分	
	布图适中、清晰、美观	4	明显布图不均，尺寸重叠，不清晰，	

			一处扣 0.5 分，扣完基本分为止
	材料加工区、材料堆放区 (含成品、半成品等) 布置	10	正确 5 分，错误一项扣 1 分，扣完基本分为止
	场区临时办公室、库房布置	10	正确 5 分，错误一项扣 1 分，扣完基本分为止
	必备的安全、防火和环境保护设施布置	10	正确 5 分，错误一项扣 1 分，扣完基本分为止
	工地装饰材料和设备布置合理正确	10	正确 5 分，错误一项扣 1 分，扣完基本分为止
	临时水、电布置	10	正确 5 分，错误一项扣 1 分，扣完基本分为止
	临时道路规划，明确道路的宽度、走向、及材料运输等问题。	10	正确 5 分，错误一项扣 1 分，扣完基本分为止
制图要求及布置合理	选择合适的图幅	2	正确1分，错误扣1分
	尺寸标注准确	4	正确2分，错误1项扣1分，扣完基本分为止
	符号、标注、文字说明、图例等均符合制图要求	10	正确5分，错误1项扣1分，扣完基本分为止
	比例按要求设置	4	正确2分，错误1项扣1分，扣完基本分为止
	按照要求格式保存绘制图样到指定文件夹	2	正确2分，错误扣2分
合 计		100	

注：作品没有完成总工作量的 60%以上，作品评分（表 2）记 0 分。

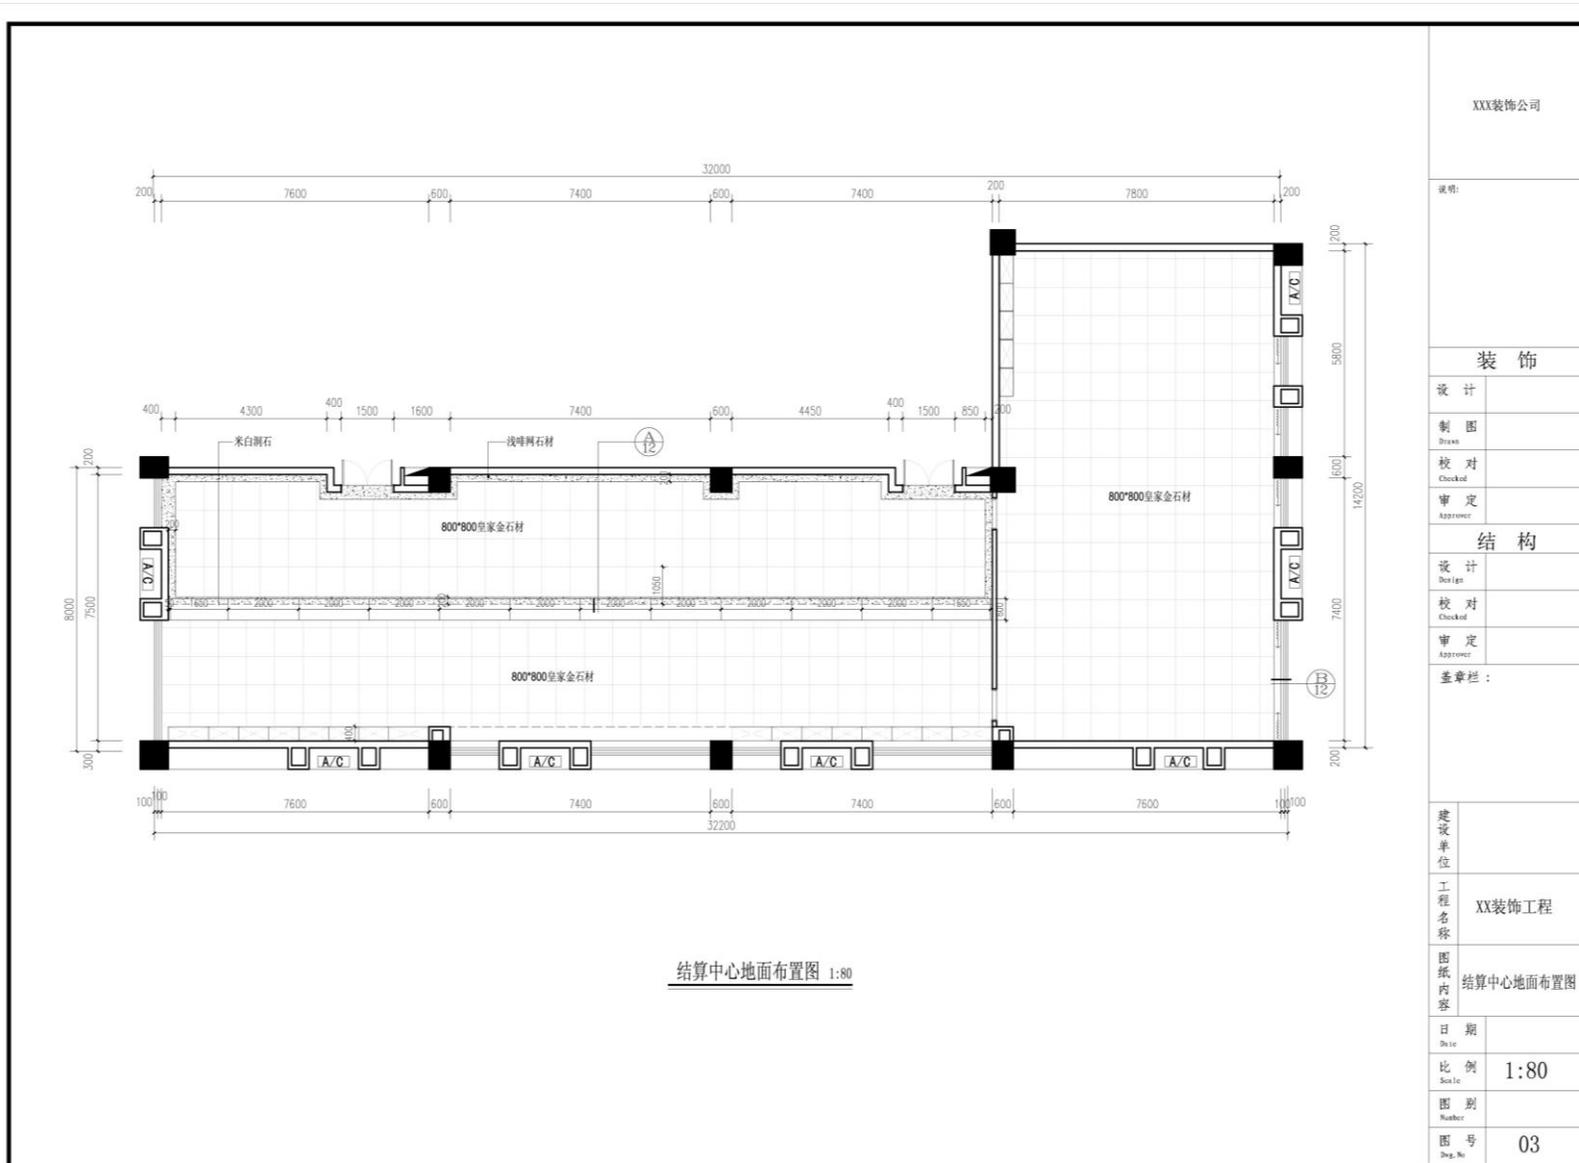

附图 1-24

## 1.25、试题编号：1-25：某建筑装饰施工图绘制

### (1) 任务描述

某场所室内装修施工图 1-25，在计算机上用 CAD 或天正建筑软件绘制出装饰施工布置图，绘制完成后以.dwg 格式保存到考试文件夹。绘图要求(未作特别说明的均参照国家制图标准)

### (2) 实施条件

项目	基本实施条件	备注
场地	准备 1 间计算机教室，每生一台计算机，计算机装好 CAD 软件或相近建筑绘图软件。	必备
资料	考卷	按需配备
材料、工具	记录、绘草图用 A4、A3 白纸各 2 张，图板一块，橡皮、笔等手工绘图工具自带，5 米卷尺、粉笔等一套	按需配备
测评专家	每 6 名考生配备一名考评员。考评员要求具备至少 5 年以上建筑教学经验的教师担任	必备

### (3) 考核时量

2 小时，操作人数：1 人。

### (4) 评分细则

评分总表

职业素养与操作规范得分 (权重系数0.2)	作品得分 (权重系数0.8)	总分

表 1 职业素养与操作规范评分表


考核内容	评分标准	标准分 100	得分	备注
职业素养与操作规范	检查样图、规范、工具书、计算机等是否齐全正常，做好准备工作	20		出现明显失误造成图纸、工具书、资料和记录工具严重损坏等；严重违反考场纪律，造成恶劣影响的本大项记 0 分。
	文字、绘制标题栏并书写齐全、填写规范	20		
	严格遵守考场纪律	20		
	不浪费材料和不损坏考试仪器、工具及设施	20		
	任务完成后，整齐摆放图纸、工具书、仪器、记录工具、凳子，整理工作台面、存盘正常关机	20		
总分				

表 2 作品评分表

考核项目	考核内容	标准分 100	评分标准	得分
主要考核内容	在给定时间完成全部绘图任务	20	完成 90%以上 10 分，完成 60%-75%扣 10 分，完成 75%-90%扣 5 分	
	布图适中、清晰、美观	4	明显布图不均，尺寸重叠，不清晰，	

			一处扣 0.5 分，扣完基本分为止	
	材料加工区、材料堆放区（含成品、半成品等）布置	10	正确 5 分，错误一项扣 1 分，扣完基本分为止	
	场区临时办公室、库房布置	10	正确 5 分，错误一项扣 1 分，扣完基本分为止	
	必备的安全、防火和环境保护设施布置	10	正确 5 分，错误一项扣 1 分，扣完基本分为止	
	工地装饰材料和设备布置合理正确	10	正确 5 分，错误一项扣 1 分，扣完基本分为止	
	临时水、电布置	10	正确 5 分，错误一项扣 1 分，扣完基本分为止	
	临时道路规划，明确道路的宽度、走向、及材料运输等问题。	10	正确 5 分，错误一项扣 1 分，扣完基本分为止	
制图要求及布置合理	选择合适的图幅	2	正确1分，错误扣1分	
	尺寸标注准确	4	正确2分，错误1项扣1分，扣完基本分为止	
	符号、标注、文字说明、图例等均符合制图要求	10	正确5分，错误1项扣1分，扣完基本分为止	
	比例按要求设置	4	正确2分，错误1项扣1分，扣完基本分为止	
	按照要求格式保存绘制图样到指定文件夹	2	正确2分，错误扣2分	
合 计		100		

注：作品没有完成总工作量的 60%以上，作品评分（表 2）记 0 分。

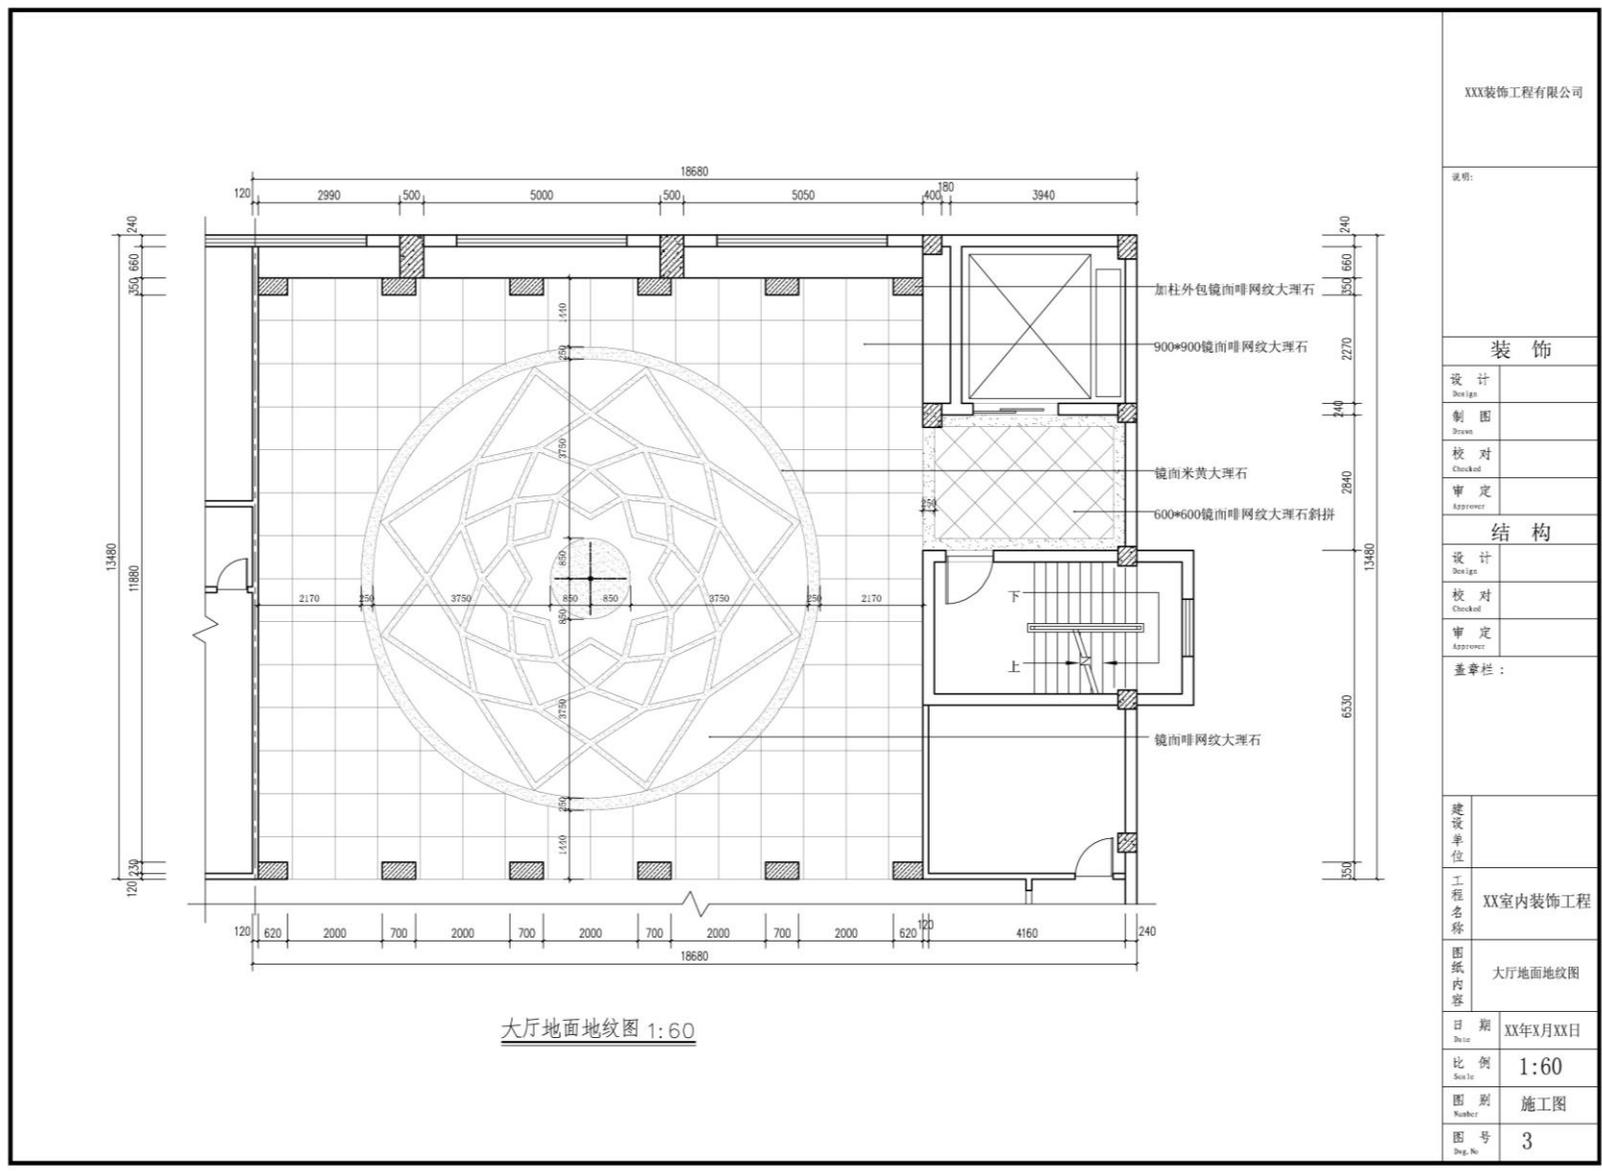

大厅地面地纹图 1:60

附图 1-25

## 1.26、试题编号：1-26：某建筑装饰施工图绘制

### (1) 任务描述

某场所室内装修施工图 1-26，在计算机上用 CAD 或天正建筑软件绘制出装饰施工布置图，绘制完成后以.dwg 格式保存到考试文件夹。绘图要求(未作特别说明的均参照国家制图标准)

### (2) 实施条件

项目	基本实施条件	备注
场地	准备 1 间计算机教室，每生一台计算机，计算机装好 CAD 软件或相近建筑绘图软件。	必备
资料	考卷	按需配备
材料、工具	记录、绘草图用 A4、A3 白纸各 2 张，图板一块，橡皮、笔等手工绘图工具自带，5 米卷尺、粉笔等一套	按需配备
测评专家	每 6 名考生配备一名考评员。考评员要求具备至少 5 年以上建筑教学经验的教师担任	必备

### (3) 考核时量

2 小时，操作人数：1 人。

### (4) 评分细则

评分总表

职业素养与操作规范得分 (权重系数0.2)	作品得分 (权重系数0.8)	总分

表 1 职业素养与操作规范评分表


考核内容	评分标准	标准分 100	得分	备注
职业素养与操作规范	检查样图、规范、工具书、计算机等是否齐全正常，做好准备工作	20		出现明显失误造成图纸、工具书、资料和记录工具严重损坏等；严重违反考场纪律，造成恶劣影响的本大项记 0 分。
	文字、绘制标题栏并书写齐全、填写规范	20		
	严格遵守考场纪律	20		
	不浪费材料和不损坏考试仪器、工具及设施	20		
	任务完成后，整齐摆放图纸、工具书、仪器、记录工具、凳子，整理工作台面、存盘正常关机等	20		
总分				

表 2 作品评分表

考核项目	考核内容	标准分 100	评分标准	得分
主要考核内容	在给定时间完成全部绘图任务	20	完成 90%以上 10 分，完成 60%-75%扣 10 分，完成 75%-90%扣 5 分	
	布图适中、清晰、美观	4	明显布图不均，尺寸重叠，不清晰，	

			一处扣 0.5 分，扣完基本分为止
	材料加工区、材料堆放区（含成品、半成品等）布置	10	正确 5 分，错误一项扣 1 分，扣完基本分为止
	场区临时办公室、库房布置	10	正确 5 分，错误一项扣 1 分，扣完基本分为止
	必备的安全、防火和环境保护设施布置	10	正确 5 分，错误一项扣 1 分，扣完基本分为止
	工地装饰材料和设备布置合理正确	10	正确 5 分，错误一项扣 1 分，扣完基本分为止
	临时水、电布置	10	正确 5 分，错误一项扣 1 分，扣完基本分为止
	临时道路规划，明确道路的宽度、走向、及材料运输等问题。	10	正确 5 分，错误一项扣 1 分，扣完基本分为止
制图要求及布置合理	选择合适的图幅	2	正确1分，错误扣1分
	尺寸标注准确	4	正确2分，错误1项扣1分，扣完基本分为止
	符号、标注、文字说明、图例等均符合制图要求	10	正确5分，错误1项扣1分，扣完基本分为止
	比例按要求设置	4	正确2分，错误1项扣1分，扣完基本分为止
	按照要求格式保存绘制图样到指定文件夹	2	正确2分，错误扣2分
合 计		100	

注：作品没有完成总工作量的 60%以上，作品评分（表 2）记 0 分。

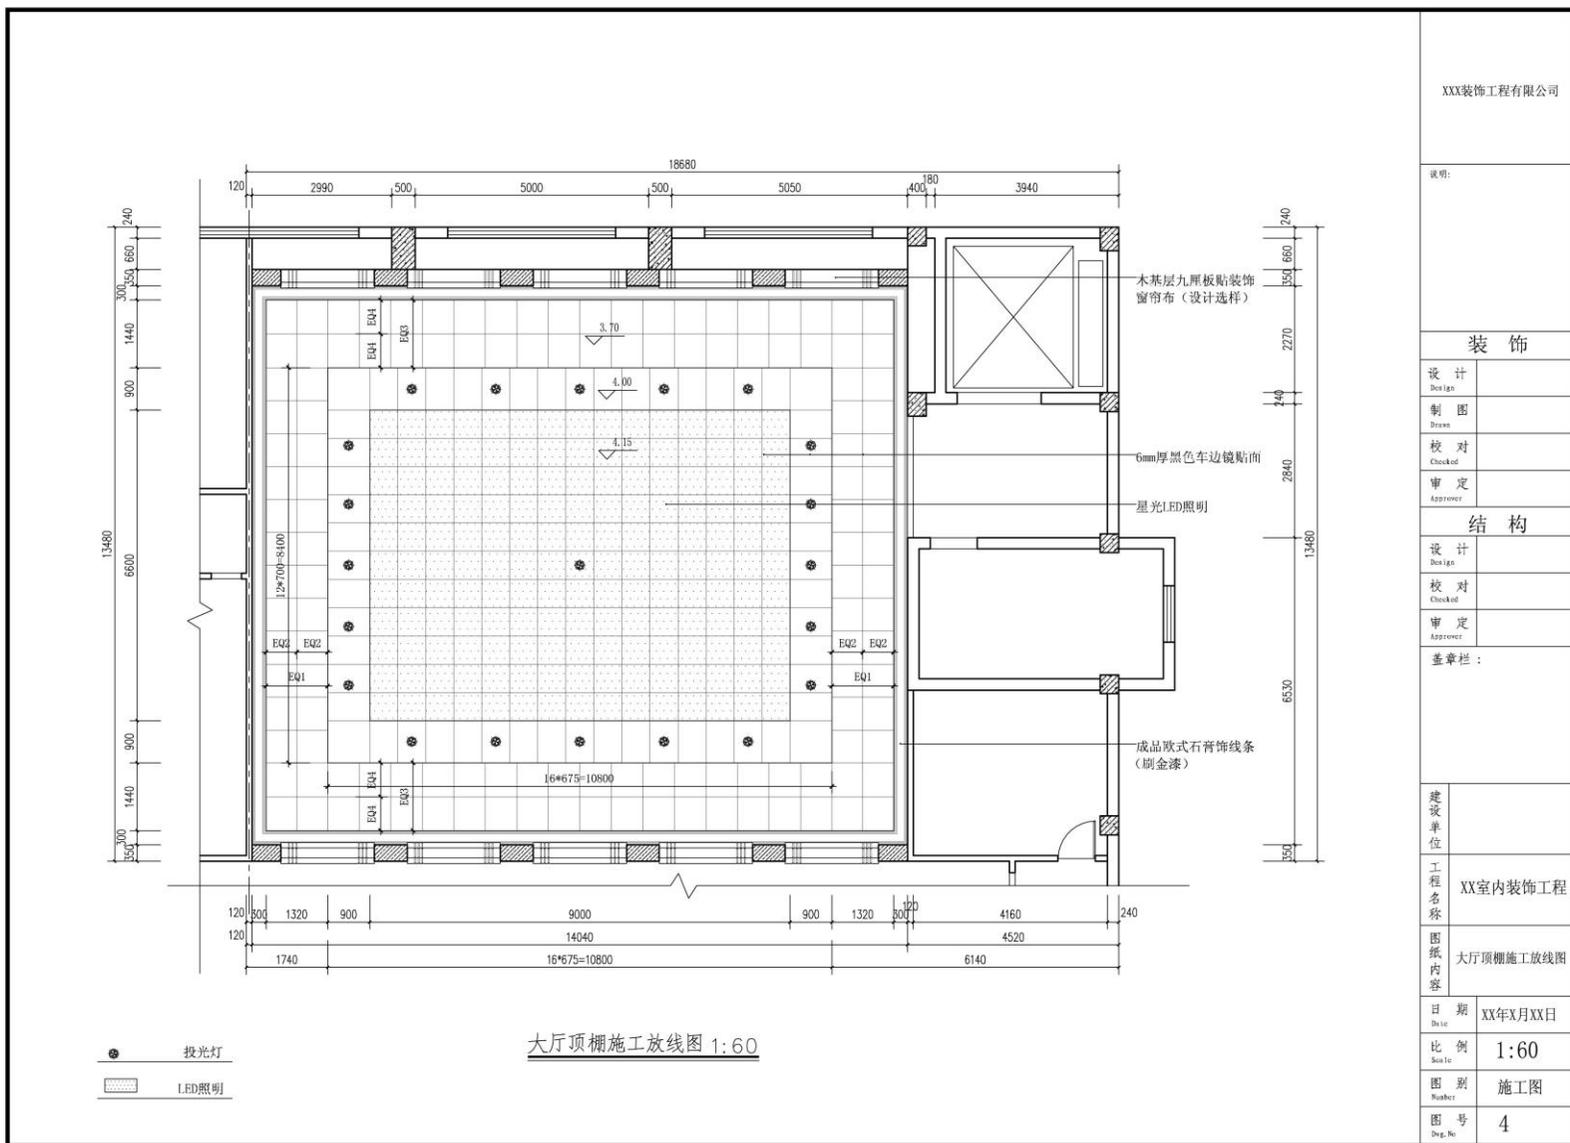

XXX装饰工程有限公司

说明:

<b>装饰</b>	
设计 Design	
制图 Drawn	
校对 Checked	
审定 Approved	
<b>结构</b>	
设计 Design	
校对 Checked	
审定 Approved	
盖章栏:	
建设单位	
工程名称	XX室内装饰工程
图纸内容	大厅顶棚施工放线图
日期 Date	XX年X月XX日
比例 Scale	1:60
图别 Number	施工图
图号 Dwg. No	4

附图 1-26

## 1.27、试题编号：1-27：某建筑装饰施工图绘制

### (1) 任务描述

某场所室内装修施工图 1-27，在计算机上用 CAD 或天正建筑软件绘制出装饰施工布置图，绘制完成后以.dwg 格式保存到考试文件夹。绘图要求(未作特别说明的均参照国家制图标准)

### (2) 实施条件

项目	基本实施条件	备注
场地	准备 1 间计算机教室，每生一台计算机，计算机装好 CAD 软件或相近建筑绘图软件。	必备
资料	考卷	按需配备
材料、工具	记录、绘草图用 A4、A3 白纸各 2 张，图板一块，橡皮、笔等手工绘图工具自带，5 米卷尺、粉笔等一套	按需配备
测评专家	每 6 名考生配备一名考评员。考评员要求具备至少 5 年以上建筑教学经验的教师担任	必备

### (3) 考核时量

2 小时，操作人数：1 人。

### (4) 评分细则

评分总表

职业素养与操作规范得分 (权重系数0.2)	作品得分 (权重系数0.8)	总分

表 1 职业素养与操作规范评分表


考核内容	评分标准	标准分 100	得分	备注
职业素养与操作规范	检查样图、规范、工具书、计算机等是否齐全正常，做好准备工作	20		出现明显失误造成图纸、工具书、资料和记录工具严重损坏等；严重违反考场纪律，造成恶劣影响的本大项记 0 分。
	文字、绘制标题栏并书写齐全、填写规范	20		
	严格遵守考场纪律	20		
	不浪费材料和不损坏考试仪器、工具及设施	20		
	任务完成后，整齐摆放图纸、工具书、仪器、记录工具、凳子，整理工作台面、存盘正常关机等	20		
总分				

表 2 作品评分表

考核项目	考核内容	标准分 100	评分标准	得分
主要考核内容	在给定时间完成全部绘图任务	20	完成 90%以上 10 分，完成 60%-75%扣 10 分，完成 75%-90%扣 5 分	
	布图适中、清晰、美观	4	明显布图不均，尺寸重叠，不清晰，	

			一处扣 0.5 分，扣完基本分为止
	材料加工区、材料堆放区（含成品、半成品等）布置	10	正确 5 分，错误一项扣 1 分，扣完基本分为止
	场区临时办公室、库房布置	10	正确 5 分，错误一项扣 1 分，扣完基本分为止
	必备的安全、防火和环境保护设施布置	10	正确 5 分，错误一项扣 1 分，扣完基本分为止
	工地装饰材料和设备布置合理正确	10	正确 5 分，错误一项扣 1 分，扣完基本分为止
	临时水、电布置	10	正确 5 分，错误一项扣 1 分，扣完基本分为止
	临时道路规划，明确道路的宽度、走向、及材料运输等问题。	10	正确 5 分，错误一项扣 1 分，扣完基本分为止
制图要求及布置合理	选择合适的图幅	2	正确1分，错误扣1分
	尺寸标注准确	4	正确2分，错误1项扣1分，扣完基本分为止
	符号、标注、文字说明、图例等均符合制图要求	10	正确5分，错误1项扣1分，扣完基本分为止
	比例按要求设置	4	正确2分，错误1项扣1分，扣完基本分为止
	按照要求格式保存绘制图样到指定文件夹	2	正确2分，错误扣2分
合 计		100	

注：作品没有完成总工作量的 60%以上，作品评分（表 2）记 0 分。

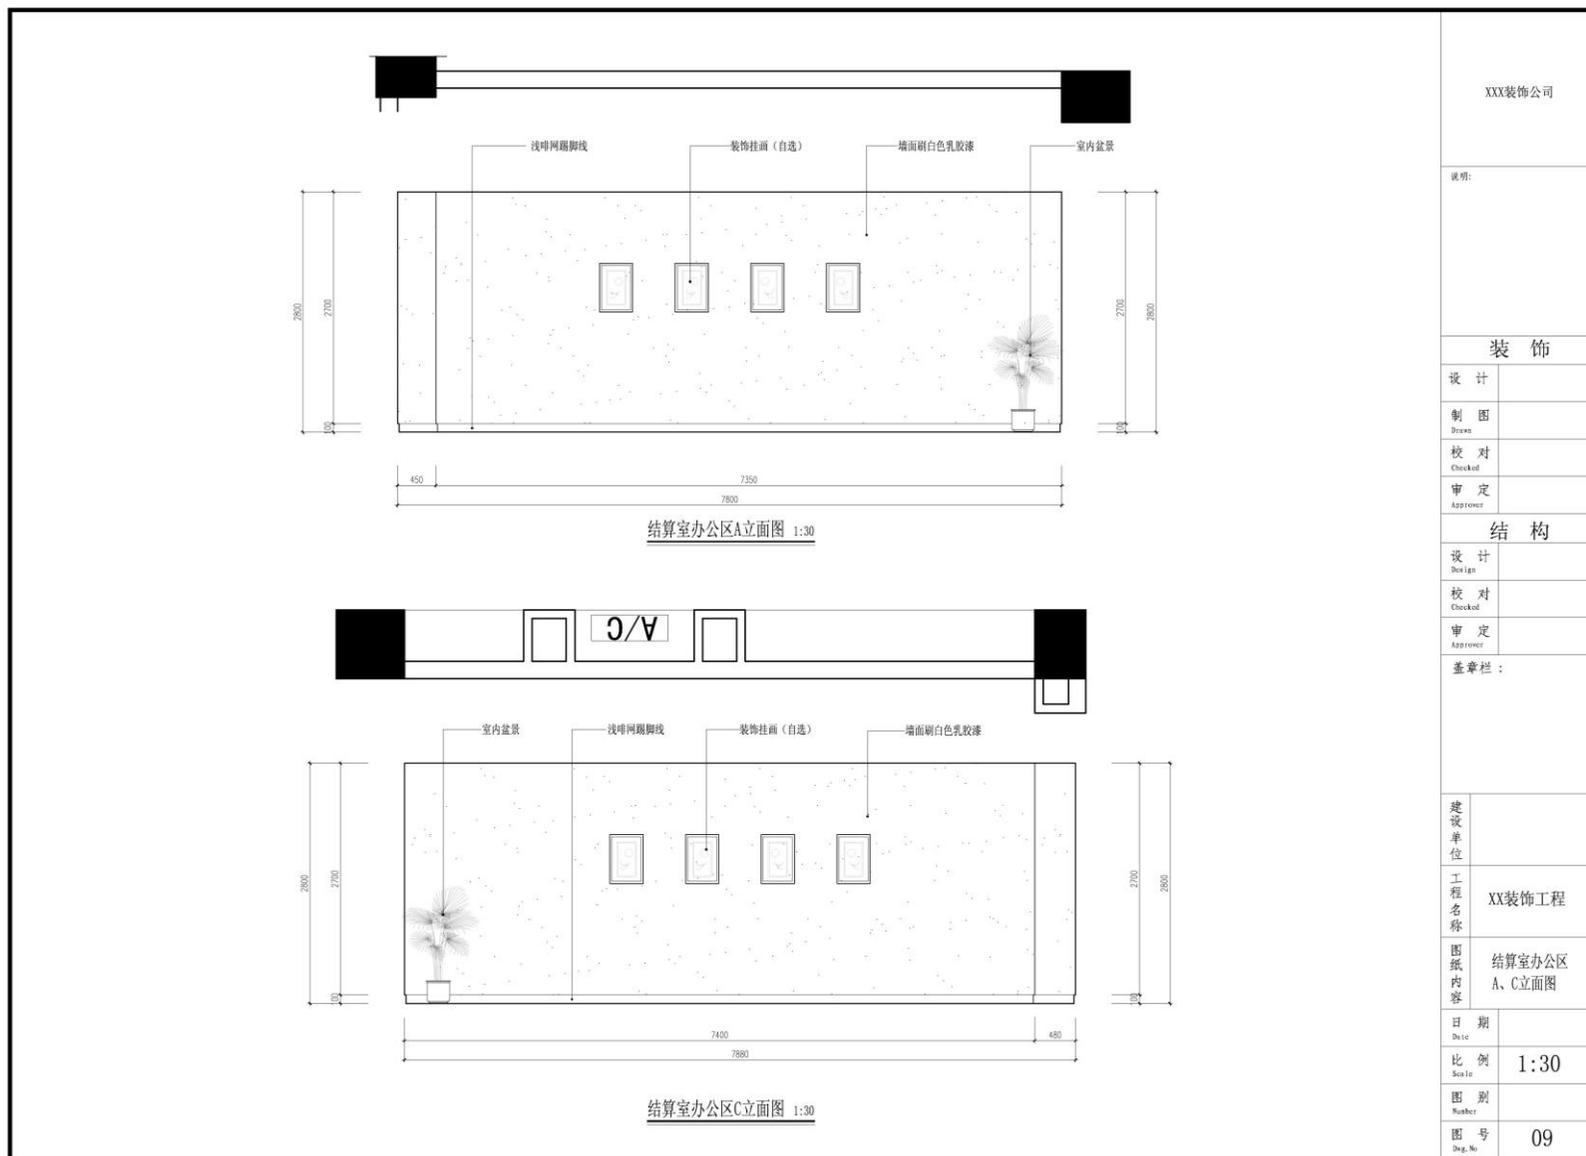

附图 1-27

## 1.28、试题编号：1-28：某建筑装饰施工图绘制

### (1) 任务描述

某场所室内装修施工图 1-28，在计算机上用 CAD 或天正建筑软件绘制出装饰施工布置图，绘制完成后以.dwg 格式保存到考试文件夹。绘图要求(未作特别说明的均参照国家制图标准)

### (2) 实施条件

项目	基本实施条件	备注
场地	准备 1 间计算机教室，每生一台计算机，计算机装好 CAD 软件或相近建筑绘图软件。	必备
资料	考卷	按需配备
材料、工具	记录、绘草图用 A4、A3 白纸各 2 张，图板一块，橡皮、笔等手工绘图工具自带，5 米卷尺、粉笔等一套	按需配备
测评专家	每 6 名考生配备一名考评员。考评员要求具备至少 5 年以上建筑教学经验的教师担任	必备

### (3) 考核时量

2 小时，操作人数：1 人。

### (4) 评分细则

评分总表

职业素养与操作规范得分 (权重系数0.2)	作品得分 (权重系数0.8)	总分

表 1 职业素养与操作规范评分表


考核内容	评分标准	标准分 100	得分	备注
职业素养与操作规范	检查样图、规范、工具书、计算机等是否齐全正常，做好准备工作	20		出现明显失误造成图纸、工具书、资料和记录工具严重损坏等；严重违反考场纪律，造成恶劣影响的本大项记 0 分。
	文字、绘制标题栏并书写齐全、填写规范	20		
	严格遵守考场纪律	20		
	不浪费材料和不损坏考试仪器、工具及设施	20		
	任务完成后，整齐摆放图纸、工具书、仪器、记录工具、凳子，整理工作台面、存盘正常关机	20		
总分				

表 2 作品评分表

考核项目	考核内容	标准分 100	评分标准	得分
主要考核内容	在给定时间完成全部绘图任务	20	完成 90%以上 10 分，完成 60%-75%扣 10 分，完成 75%-90%扣 5 分	
	布图适中、清晰、美观	4	明显布图不均，尺寸重叠，不清晰，	

			一处扣 0.5 分，扣完基本分为止
	材料加工区、材料堆放区 (含成品、半成品等) 布置	10	正确 5 分，错误一项扣 1 分，扣完基本分为止
	场区临时办公室、库房布置	10	正确 5 分，错误一项扣 1 分，扣完基本分为止
	必备的安全、防火和环境保护设施布置	10	正确 5 分，错误一项扣 1 分，扣完基本分为止
	工地装饰材料和设备布置合理正确	10	正确 5 分，错误一项扣 1 分，扣完基本分为止
	临时水、电布置	10	正确 5 分，错误一项扣 1 分，扣完基本分为止
	临时道路规划，明确道路的宽度、走向、及材料运输等问题。	10	正确 5 分，错误一项扣 1 分，扣完基本分为止
制图要求及布置合理	选择合适的图幅	2	正确1分，错误扣1分
	尺寸标注准确	4	正确2分，错误1项扣1分，扣完基本分为止
	符号、标注、文字说明、图例等均符合制图要求	10	正确5分，错误1项扣1分，扣完基本分为止
	比例按要求设置	4	正确2分，错误1项扣1分，扣完基本分为止
	按照要求格式保存绘制图样到指定文件夹	2	正确2分，错误扣2分
合 计		100	

注：作品没有完成总工作量的 60%以上，作品评分（表 2）记 0 分。

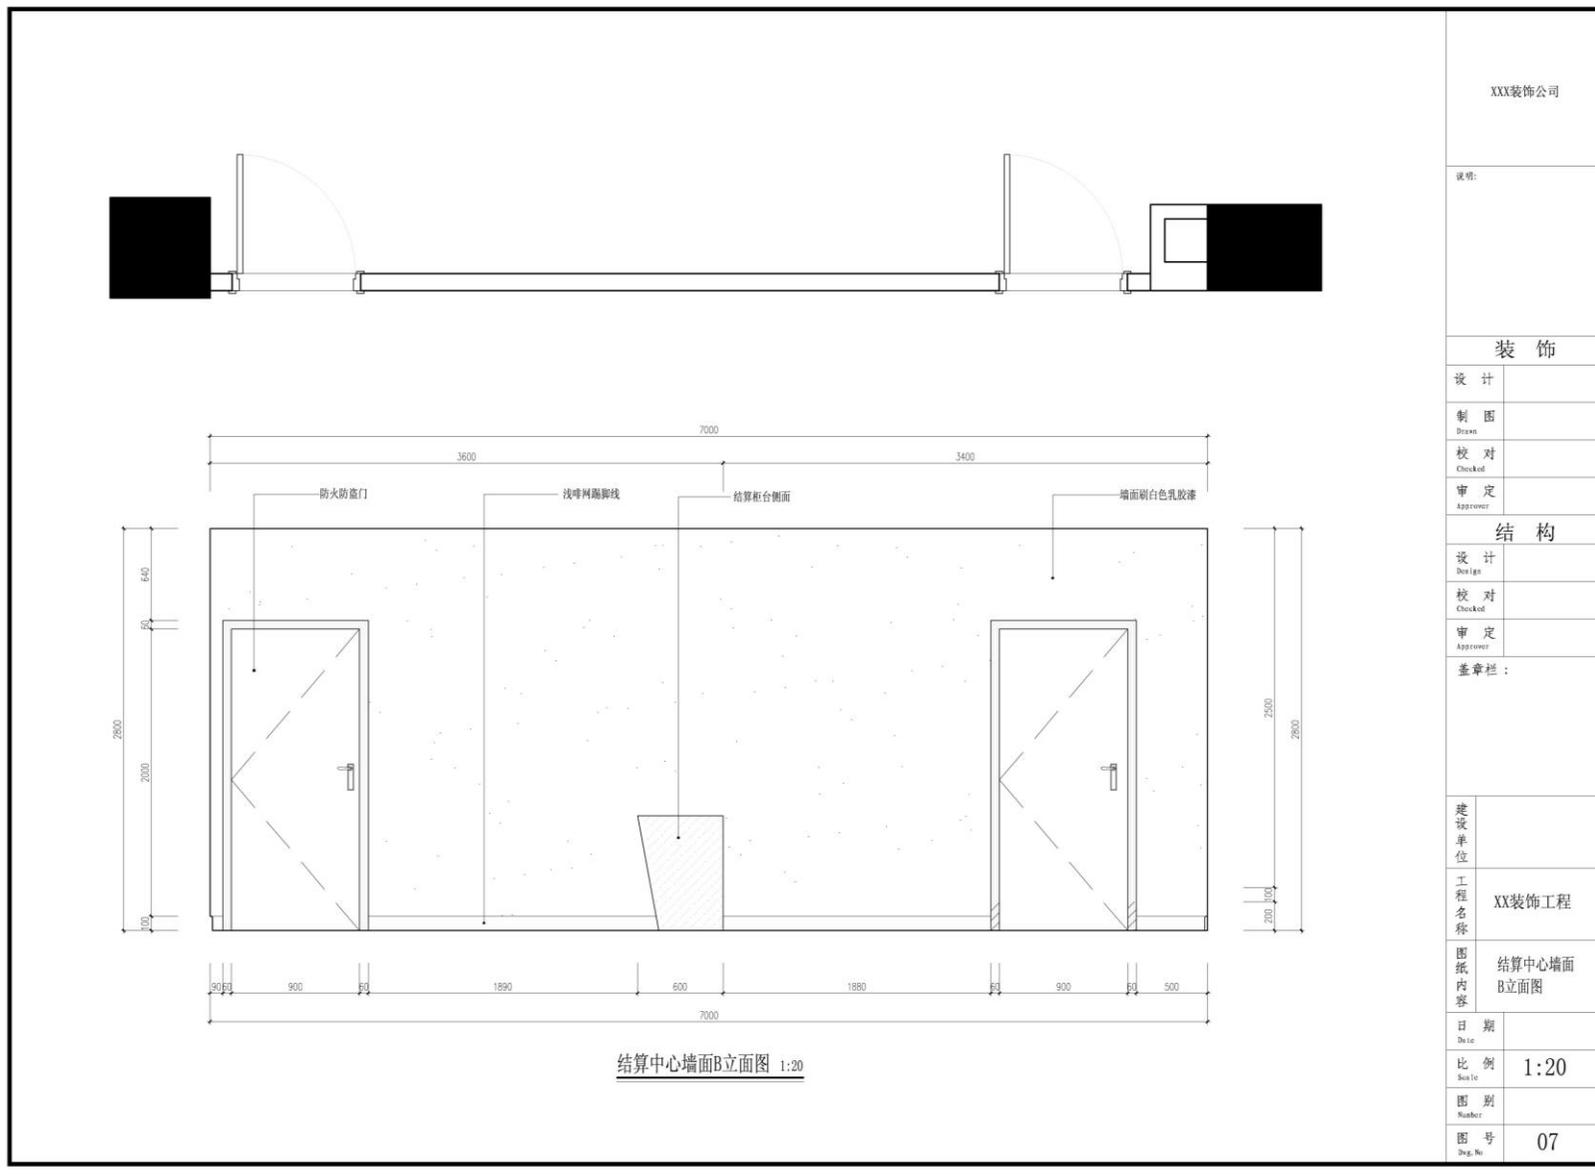

附图 1-28

## 1.29、试题编号：1-29：某建筑装饰施工图绘制

### (1) 任务描述

某场所室内装修施工图 1-29，在计算机上用 CAD 或天正建筑软件绘制出装饰施工布置图，绘制完成后以.dwg 格式保存到考试文件夹。绘图要求(未作特别说明的均参照国家制图标准)

### (2) 实施条件

项目	基本实施条件	备注
场地	准备 1 间计算机教室，每生一台计算机，计算机装好 CAD 软件或相近建筑绘图软件。	必备
资料	考卷	按需配备
材料、工具	记录、绘草图用 A4、A3 白纸各 2 张，图板一块，橡皮、笔等手工绘图工具自带，5 米卷尺、粉笔等一套	按需配备
测评专家	每 6 名考生配备一名考评员。考评员要求具备至少 5 年以上建筑教学经验的教师担任	必备

### (3) 考核时量

2 小时，操作人数：1 人。

### (4) 评分细则

评分总表

职业素养与操作规范得分 (权重系数0.2)	作品得分 (权重系数0.8)	总分

表 1 职业素养与操作规范评分表


考核内容	评分标准	标准分 100	得分	备注
职业素养与操作规范	检查样图、规范、工具书、计算机等是否齐全正常，做好准备工作	20		出现明显失误造成图纸、工具书、资料和记录工具严重损坏等；严重违反考场纪律，造成恶劣影响的本大项记 0 分。
	文字、绘制标题栏并书写齐全、填写规范	20		
	严格遵守考场纪律	20		
	不浪费材料和不损坏考试仪器、工具及设施	20		
	任务完成后，整齐摆放图纸、工具书、仪器、记录工具、凳子，整理工作台面、存盘正常关机等	20		
总分				

表 2 作品评分表

考核项目	考核内容	标准分 100	评分标准	得分
主要考核内容	在给定时间完成全部绘图任务	20	完成 90%以上 10 分，完成 60%-75%扣 10 分，完成 75%-90%扣 5 分	
	布图适中、清晰、美观	4	明显布图不均，尺寸重叠，不清晰，	

			一处扣 0.5 分，扣完基本分为止	
	材料加工区、材料堆放区 (含成品、半成品等) 布置	10	正确 5 分，错误一项扣 1 分，扣完基本分为止	
	场区临时办公室、库房布置	10	正确 5 分，错误一项扣 1 分，扣完基本分为止	
	必备的安全、防火和环境保护设施布置	10	正确 5 分，错误一项扣 1 分，扣完基本分为止	
	工地装饰材料和设备布置合理正确	10	正确 5 分，错误一项扣 1 分，扣完基本分为止	
	临时水、电布置	10	正确 5 分，错误一项扣 1 分，扣完基本分为止	
	临时道路规划，明确道路的宽度、走向、及材料运输等问题。	10	正确 5 分，错误一项扣 1 分，扣完基本分为止	
制图要求及布置合理	选择合适的图幅	2	正确1分，错误扣1分	
	尺寸标注准确	4	正确2分，错误1项扣1分，扣完基本分为止	
	符号、标注、文字说明、图例等均符合制图要求	10	正确5分，错误1项扣1分，扣完基本分为止	
	比例按要求设置	4	正确2分，错误1项扣1分，扣完基本分为止	
	按照要求格式保存绘制图样到指定文件夹	2	正确2分，错误扣2分	
合 计		100		

注：作品没有完成总工作量的 60%以上，作品评分（表 2）记 0 分。

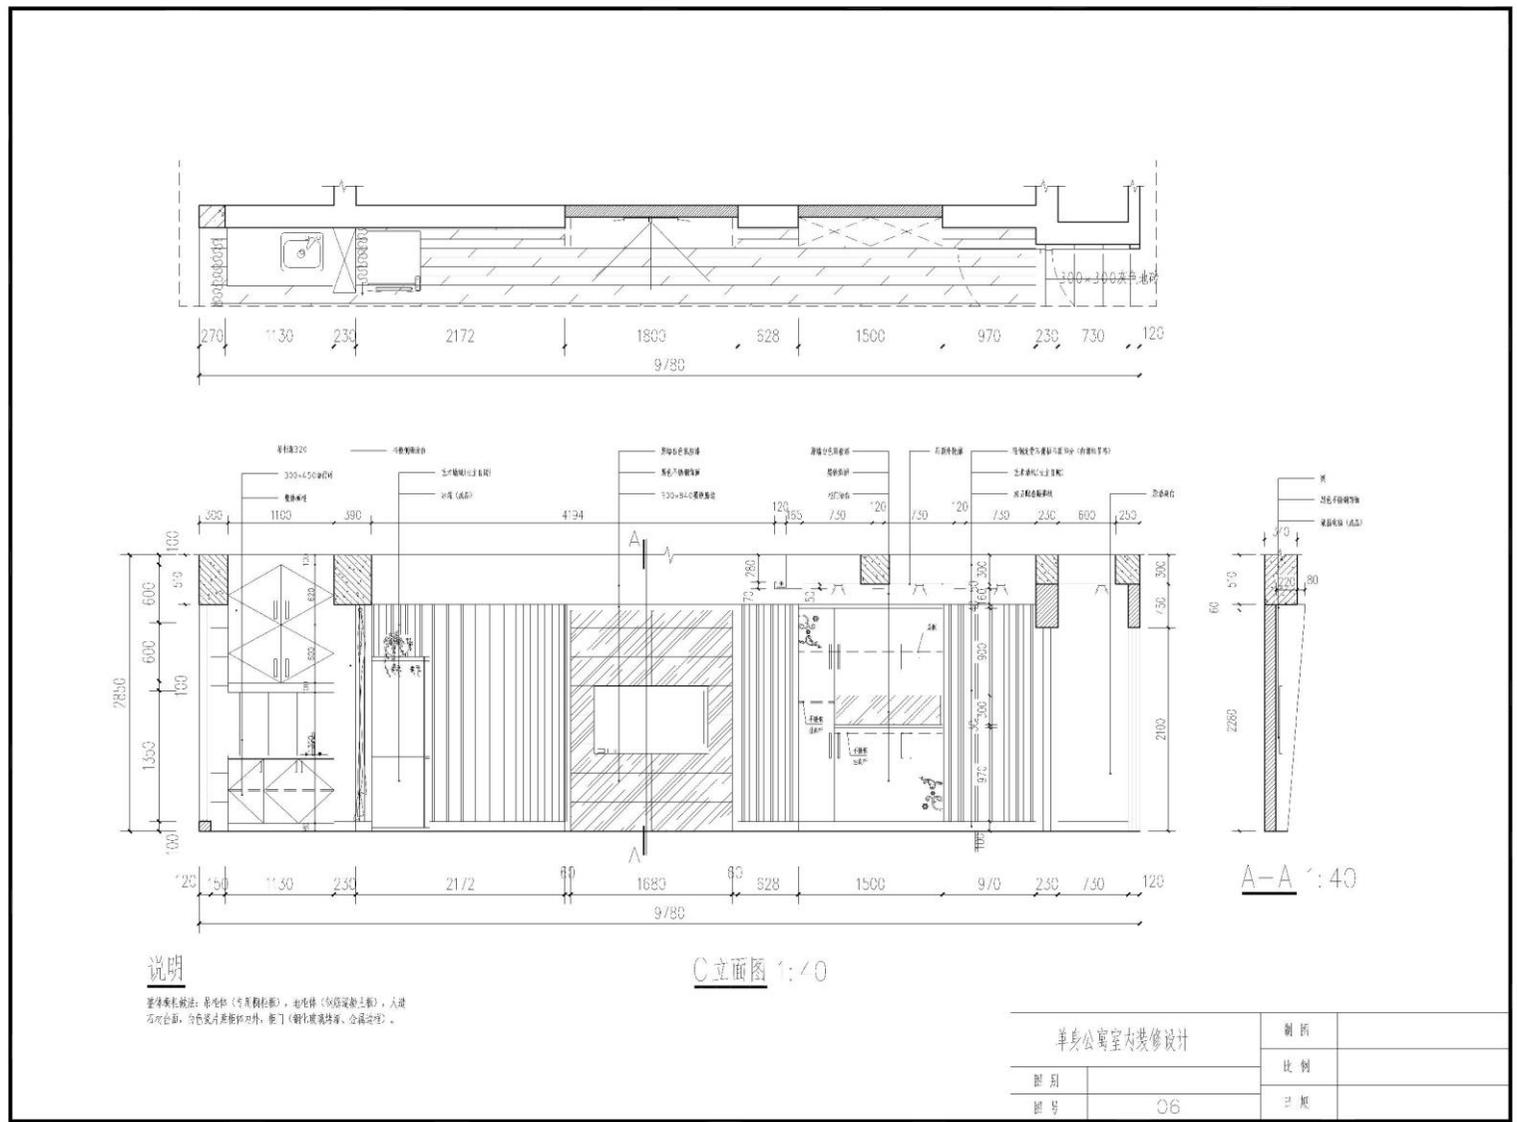

**说明**

建筑作法做法: 吊顶板(石膏板轻钢), 柜柜体(多层板贴面板), 门门  
 石灰台, 灰色或片岩板柜柜, 柜门(钢化玻璃烤漆、金属漆)

**C立面图 1:40**

**A-A 1:40**

单身公寓室内装修设计		制图
图号	06	比例
		日期

附图 1-29

### 1.30、试题编号：1-30：某建筑装饰施工图绘制

#### (1) 任务描述

某场所室内装修施工图 1-30，在计算机上用 CAD 或天正建筑软件绘制出装饰施工布置图，绘制完成后以.dwg 格式保存到考试文件夹。绘图要求(未作特别说明的均参照国家制图标准)

#### (2) 实施条件

项目	基本实施条件	备注
场地	准备 1 间计算机教室，每生一台计算机，计算机装好 CAD 软件或相近建筑绘图软件。	必备
资料	考卷	按需配备
材料、工具	记录、绘草图用 A4、A3 白纸各 2 张，图板一块，橡皮、笔等手工绘图工具自带，5 米卷尺、粉笔等一套	按需配备
测评专家	每 6 名考生配备一名考评员。考评员要求具备至少 5 年以上建筑教学经验的教师担任	必备

#### (3) 考核时量

2 小时，操作人数：1 人。

#### (4) 评分细则

评分总表

职业素养与操作规范得分 (权重系数0.2)	作品得分 (权重系数0.8)	总分

表 1 职业素养与操作规范评分表


考核内容	评分标准	标准分 100	得分	备注
职业素养与操作规范	检查样图、规范、工具书、计算机等是否齐全正常，做好准备工作	20		出现明显失误造成图纸、工具书、资料和记录工具严重损坏等；严重违反考场纪律，造成恶劣影响的本大项记 0 分。
	文字、绘制标题栏并书写齐全、填写规范	20		
	严格遵守考场纪律	20		
	不浪费材料和不损坏考试仪器、工具及设施	20		
	任务完成后，整齐摆放图纸、工具书、仪器、记录工具、凳子，整理工作台面、存盘正常关机	20		
总分				

表 2 作品评分表

考核项目	考核内容	标准分 100	评分标准	得分
主要考核内容	在给定时间完成全部绘图任务	20	完成 90%以上 10 分，完成 60%-75%扣 10 分，完成 75%-90%扣 5 分	
	布图适中、清晰、美观	4	明显布图不均，尺寸重叠，不清晰，	

			一处扣 0.5 分，扣完基本分为止
	材料加工区、材料堆放区 (含成品、半成品等) 布置	10	正确 5 分，错误一项扣 1 分，扣完基本分为止
	场区临时办公室、库房布置	10	正确 5 分，错误一项扣 1 分，扣完基本分为止
	必备的安全、防火和环境保护设施布置	10	正确 5 分，错误一项扣 1 分，扣完基本分为止
	工地装饰材料和设备布置合理正确	10	正确 5 分，错误一项扣 1 分，扣完基本分为止
	临时水、电布置	10	正确 5 分，错误一项扣 1 分，扣完基本分为止
	临时道路规划，明确道路的宽度、走向、及材料运输等问题。	10	正确 5 分，错误一项扣 1 分，扣完基本分为止
制图要求及布置合理	选择合适的图幅	2	正确1分，错误扣1分
	尺寸标注准确	4	正确2分，错误1项扣1分，扣完基本分为止
	符号、标注、文字说明、图例等均符合制图要求	10	正确5分，错误1项扣1分，扣完基本分为止
	比例按要求设置	4	正确2分，错误1项扣1分，扣完基本分为止
	按照要求格式保存绘制图样到指定文件夹	2	正确2分，错误扣2分
合 计		100	

注：作品没有完成总工作量的 60%以上，作品评分（表 2）记 0 分。

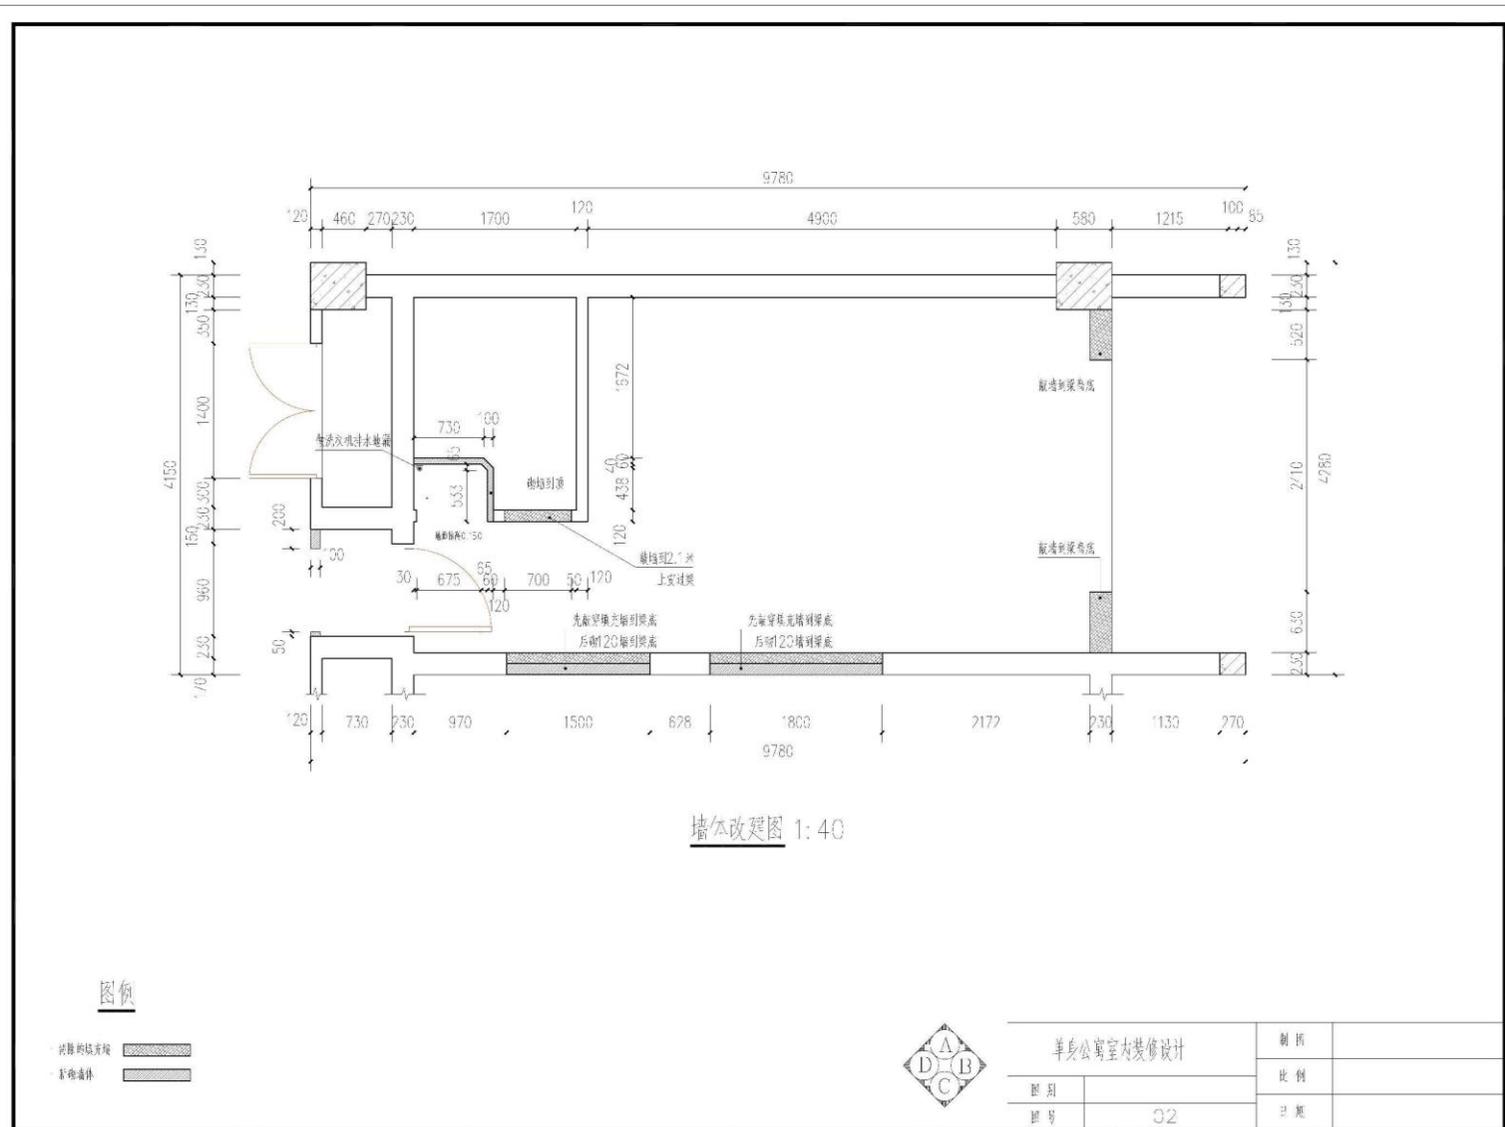

附图 1-30

## 2.建筑装饰工程施工工艺与质量检验模块

### 2.1、试题编号：2-1 铝合金窗工程施工工艺选择与技术交底

#### (1) 任务描述

某教学楼二楼要安装 18 个同型号铝合金外窗，主要构件见附图，窗洞为 1500mm 宽，1800mm 高，外墙为 240mm 厚砖墙，墙面装饰材料考生自定。要求考生手工绘制铝合金窗指定节点草图（要求有必要的尺寸和标注、要求体现窗框与窗洞上下左右的连接构造，补充必要的辅材和密封防水措施）；模拟填写铝合金门窗装饰子分部工程的施工质量技术交底记录，包括描述其施工工艺、安装步骤及安全措施。

#### (2) 实施条件

**表 2-1 铝合金窗工程施工工艺选择与工序安排考核实施条件**

项目	基本实施条件	备注
场地	1.提供铝合金窗主要构件 2.准备 1 间教室，课桌椅 30 套	必备
资料	金属门窗示意图（或考题带有的条件图）、铝合金门窗装饰子分部工程的施工技术交底记录表，每名考生 1 套	按需配备
材料部件、工具	记录、绘草图用 A4 白纸 3，橡皮、笔等手工绘图工具自带，5 米卷尺、水平尺、钢角尺、粉笔、线坠等一套	按需配备
测评专家	考评员要求具备至少 5 年以上从事建筑装饰施工一线工作经验的技术人员或 5 年以上建筑装饰工程技术专业教学经验的专业课教师担任	必备

#### (3) 考核时量

2 小时，操作人数：2 人。

#### (4) 评分细则

**表 1 职业素养与操作规范评分表**


考核内容	评分标准	标准分10	得分	备注
职业素养与操作规范	检测前清查给定的图纸、资料、记录工具是否齐全，检测工具、安全措施等是否准备到位，做好工作前的准备工作	2		
	文字、图表填写应清晰、工整、规范	2		
	严格遵守考场纪律，有良好的环保意识，安全意识	2		
	节约材料和爱护考试仪器、工具及设施，文明施工	2		
	任务完成后，整齐摆放考试资料、工具、仪器等设施，整理好工作现场等	2		
总分				

**表 2 作品评分表作品评分表**

序号	考核项目	评分标准	标准分	得分	备注
----	------	------	-----	----	----

1	绘制装饰构造简图(45)	装饰构造简图的图形形状、轮廓表达不准,严重失真,每处扣3-5分	18		
		必要的图线表达不到位,图线不清晰、不整洁,每处扣2-3分	15		
		缺少必要的尺寸标注、说明,每处扣2-3分	12		
2	装饰工程工艺流程、操作要点描述,模拟填写该部位施工技术交底记录表(45)	装饰构造层次设置不合理,每处扣3-5分	15		
		施工要求、工艺流程、工序不合理,每处扣3-5分	12		
		施工质量标准、技术操作要点描述不准确、不合理,每处扣2-3分	10		
		表格内除以上内容外的其他内容填写不合理、不符合逻辑,每处扣1-2分	8		
合 计					

## E70系列推拉窗结构图

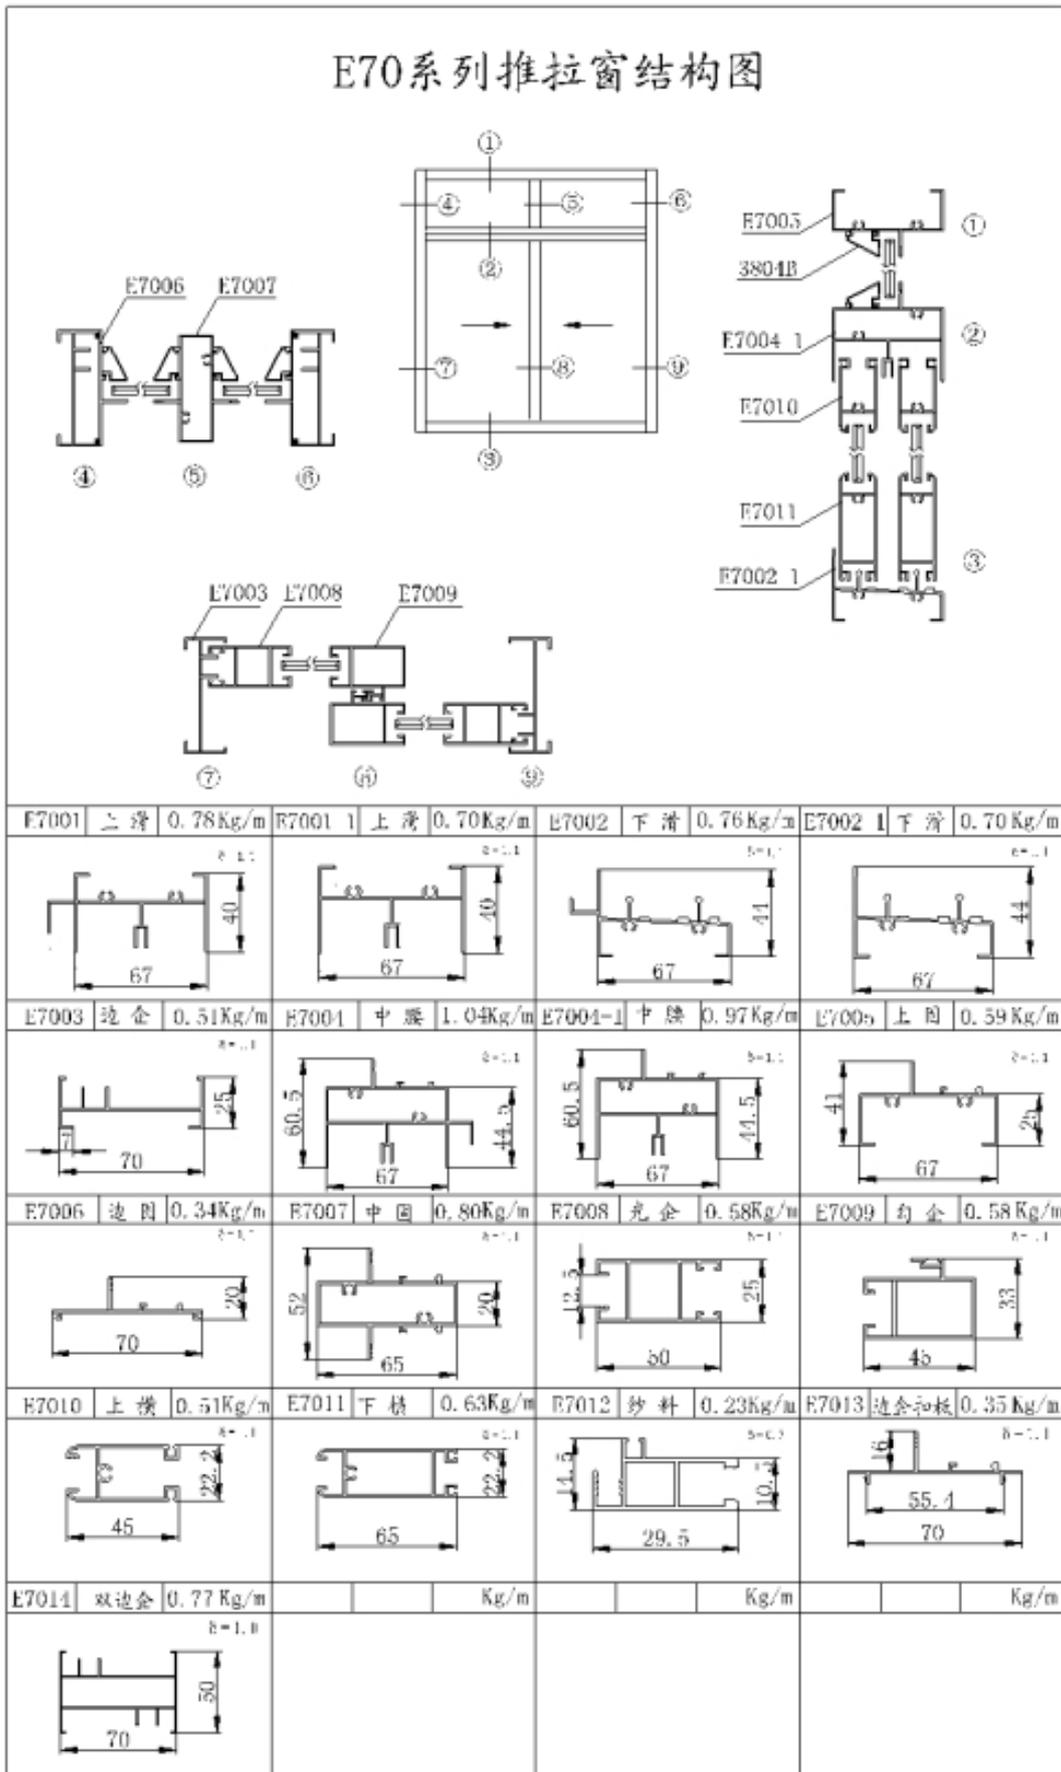

附图 2-1 合金窗主要构件图

技术交底记录表

工程名称		交底部位	
工程编号		日期	
<p>交底内容：</p> <p>铝合金门窗安装</p> <p>范围</p> <p>施工准备</p> <p>操作工艺</p> <p>质量标准</p> <p>成品保护</p> <p>应注意的质量问题</p>			

简图（可另附页）

技术负责人：

交底人：

接交人：

## 2.2、试题编号：2-2 饰面砖粘贴工程质量检测

### (1) 任务描述

考生在指定工位上运用必要的装饰工程质量检测工具对已完工饰面砖粘贴工程进行质量检验，并以施工单位质检员身份合理填写“饰面砖粘贴工程检验批质量验收记录表”中相关验收检查记录、施工单位检查结果、以及必要的其他栏目内容。经查，其前序工作全部符合要求，且资料齐全本考题不再提供。

### (2) 实施条件

表 2-2 饰面砖粘贴工程质量检测考核实施条件

项目	基本实施条件	备注
场地	饰面砖粘贴工程检验工位各 5 个,采光照良好	必备
资料	《建筑装饰装修工程质量验收标准》GB50210-2018 每名考生 1 本、“饰面砖粘贴工程检验批质量验收记录表”每名考生 1 套	按需配备
材料、工具	材料：记录用 A4 草稿纸每人 2 张 工具：5 米钢卷尺、钢尺、靠尺、塞尺、垂直检测尺、小锤、6 米拉线等检测工具和仪器	按需配备
辅助人员	每个工位配 1-2 个辅助人员	按需配备
测评专家	考评员要求具备至少 5 年以上从事建筑施工一线工作经验的技术人员或 5 年以上建筑装饰工程技术专业教学经验的专任教师担任	必备

### (3) 考核时量

1 小时，操作人数：1 人。

### (4) 评分细则


表 1 职业素养与操作规范评分表

考核内容	评分标准	标准分 10	得分	备注
职业素养与操作规范	检测前清查给定的图纸、资料、记录工具是否齐全，检测工具、安全措施等是否准备到位，做好工作前的准备工作	2		
	文字、图表填写应清晰、工整、规范	2		
	严格遵守考场纪律，有良好的环保意识，安全意识	2		
	节约材料和爱护考试仪器、工具及设施，文明施工	2		
	任务完成后，整齐摆放考试资料、工具、仪器等设施，整理好工作现场等	2		
总分				

表 2 作品评分表作品评分表

序号	考核项目	评分标准	标准分	得分	备注
1	绘制装饰构造简图（45）	装饰构造简图的图形形状、轮廓表达不准，严重失真，每处扣3-5分	18		

		必要的图线表达不到位,图线不清晰、不整洁,每处扣2-3分	15		
		缺少必要的尺寸标注、说明,每处扣2-3分	12		
2	装饰工程工艺流程、操作要点描述,模拟填写该部位施工技术交底记录表(45)	装饰构造层次设置不合理,每处扣3-5分	15		
		施工要求、工艺流程、工序不合理,每处扣3-5分	12		
		施工质量标准、技术操作要点描述不准确、不合理,每处扣2-3分	10		
		表格内除以上内容外的其他内容填写不合理、不符合逻辑,每处扣1-2分	8		
合 计					

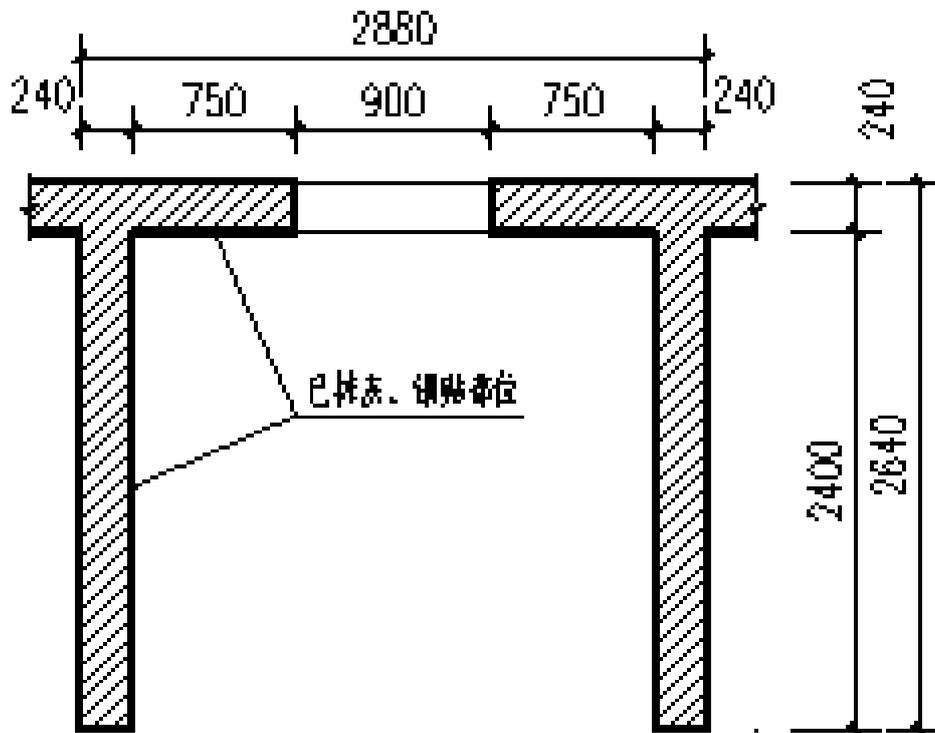

**抹灰、镶贴工程检测工位平面**

附图 2-2 已镶贴面砖的墙面



### 2.3、题目编号：2-3：轻质隔墙工程质量检测

#### (1) 任务描述

考生在指定工位上运用必要的装饰工程质量检测工具对已完工轻质隔墙工程进行质量检验，并以施工单位质检员身份合理填写“骨架隔墙工程检验批质量验收记录表”中相关验收检查记录、施工单位检查结果、以及必要的其他栏目内容。经查，其前序工作全部符合要求，且资料齐全，本考题不再提供。

#### (2) 实施条件

**表 2-3 骨架隔墙工程质量检验考核实施条件**

项目	基本实施条件	备注
场地	轻质隔墙工程检验工位各 5 个,采光照良好	必备
资料	《建筑装饰装修工程质量验收标准》GB50210-2018 每名考生 1 本、“骨架隔墙工程检验批质量验收记录表”每名考生 1 套	按需配备
材料、工具	材料: 记录用 A4 草稿纸每人 2 张 工具: 5 米钢卷尺、钢尺、靠尺、塞尺、垂直检测尺、小锤、6 米拉线等检测工具和仪器	按需配备
辅助人员	每个工位配 1-2 个辅助人员	按需配备
测评专家	考评员要求具备至少 5 年以上从事建筑施工一线工作经验的技术人员或 5 年以上建筑装饰工程技术专业教学经验的专业课教师担任	必备

#### (3) 考核时量

1 小时，操作人数：1 人。

#### (4) 考核细则

**表 1 职业素养与操作规范评分表**

考核内容	评分标准	标准分 10	得分	备注
职业素养与操作规范	检测前清查给定的图纸、资料、记录工具是否齐全，检测工具、安全措施等是否准备到位，做好工作前的准备工作	2		
	文字、图表填写应清晰、工整、规范	2		
	严格遵守考场纪律，有良好的环保意识，安全意识	2		
	节约材料和爱护考试仪器、工具及设施，文明施工	2		
	任务完成后，整齐摆放考试资料、工具、仪器等设施，整理好工作现场等	2		
总分				

**表 2 作品评分表作品评分表**

序号	考核项目	评分标准	标准分	得分	备注
	主控项目检测	检验检测流程准确、动作规范、能正确使用建筑装饰工程质量检测工具检测该处装饰工程主控项目，检	50		

		测部位正确，检测内容无遗漏，检测结果与实际质量无偏差。			
	一般项目检测	检验检测流程准确、动作规范、能正确使用建筑装饰工程质量检测工具检测该处装饰工程一般项目，检测部位正确，数据检测内容无遗漏，检测结果与实际质量无偏差。	30		
	填写隐蔽工程验收记录表、工程检验批质量验收记录表等相关工程质量验收表格 (50)	表格内除以上内容外的其他内容填写完整清晰、逻辑合理、无遗漏。(如表头、结果评定、签字等)	10		
合 计					



## 2.4、试题编号：2-4 金属门窗工程质量检测

### (1) 任务描述

考生在指定工位上运用必要的装饰工程质量检测工具对已完工金属门窗工程进行质量检验，并以施工单位质检员身份合理填写“金属门窗安装工程检验批质量验收记录表”中相关验收检查记录、施工单位检查结果、以及必要的其他栏目内容。经查，其前序工作全部符合要求，且资料齐全本考题不再提供。

### (2) 实施条件

**表 2-4 门窗工程质量检验考核实施条件**

项目	基本实施条件	备注
场地	金属门窗安装工程检验工位各 5 个,采光照良好	必备
资料	《建筑装饰装修工程质量验收标准》GB50210-2018 每名考生 1 本、“金属门窗安装工程检验批质量验收记录表”每名考生 1 套	按需配备
材料、工具	材料：记录用 A4 草稿纸每人 2 张 工具：5 米钢卷尺、钢尺、靠尺、塞尺、垂直检测尺、6 米拉线等检测工具和仪器	按需配备
辅助人员	每个工位配 1-2 个辅助人员	按需配备
测评专家	考评员要求具备至少 5 年以上从事建筑施工一线工作经验的技术人员或 5 年以上建筑装饰工程技术专业教学经验的专业课教师担任	必备

### (3) 考核时量

1 小时，操作人数：1 人。

### (4) 考核细则

**表 1 职业素养与操作规范评分表**

考核内容	评分标准	标准分10	得分	备注
职业素养与操作规范	检测前清查给定的图纸、资料、记录工具是否齐全，检测工具、安全措施等是否准备到位，做好工作前的准备工作	2		
	文字、图表填写应清晰、工整、规范	2		
	严格遵守考场纪律，有良好的环保意识，安全意识	2		
	节约材料和爱护考试仪器、工具及设施，文明施工	2		
	任务完成后，整齐摆放考试资料、工具、仪器等设施，整理好工作现场等	2		
总分				

**表 2 作品评分表作品评分表**

序号	考核项目	评分标准	标准分	得分	备注
	主控项目检测	检验检测流程准确、动作规范、能正确使用建筑装饰工程质量检测工具检测该处装饰工程主	50		

		控项目，检测部位正确，检测内容无遗漏，检测结果与实际质量无偏差。			
	一般项目检测	检验检测流程准确、动作规范、能正确使用建筑装饰工程质量检测工具检测该处装饰工程一般项目，检测部位正确，数据检测内容无遗漏，检测结果与实际质量无偏差。	30		
	填写隐蔽工程验收记录表、工程检验批质量验收记录表等相关工程质量验收表格（50）	表格内除以上内容外的其他内容填写完整清晰、逻辑合理、无遗漏。（如表头、结果评定、签字等）	10		
合 计					

**金属门窗安装工程检验批质量验收记录表(铝合金门窗)**

单位(子单位)工程名称					
分部(子分部)工程名称				验收部位	
施工单位				项目经理	
分包单位				分包项目经理	
施工执行标准名称及编号					
施工质量验收规范的规定			规范条款	施工单位检查评定记录	监理(建设)单位验收记录
主控项目	1	门窗质量			
	2	框和副框安装,预埋件			
	3	门窗扇安装			
	4	配件质量及安装			
一般项目	1	表面质量			
	2	推拉扇开关应力			
	3	框与墙体间缝隙			
	4	扇密封胶条或毛毡密封条			
	5	排水孔			
	6	安装允许偏差			
施工单位检查评定结果		专业工长(施工员)		施工班组长	
		项目专业质量检查员: _____ 年 月 日			
监理(建设)单位验收结论		专业监理工程师: (建设单位项目专业技术负责人): _____ 年 月 日			

## 2.5、试题编号：2-5 吊顶工程质量检测

### (1) 任务描述

考生在指定工位上运用必要的装饰工程质量检测工具对已完工明龙骨吊顶工程进行质量检验，并以施工单位质检员身份合理填写“明龙骨吊顶工程检验批质量验收记录表”中相关验收检查记录、施工单位检查结果、以及必要的其他栏目内容。经查，其前序工作全部符合要求，且资料齐全，本考题不再提供。

### (2) 实施条件

表 2-5 明龙骨吊顶工程质量检验考核实施条件

项目	基本实施条件	备注
场地	明龙骨吊顶工程检验工位各 5 个,采光照良好	必备
资料	《建筑装饰装修工程质量验收标准》GB50210-2018 每名考生 1 本、“金属门窗安装工程检验批质量验收记录表”每名考生 1 套	按需配备
材料、工具	材料：记录用 A4 草稿纸每人 2 张 工具：5 米钢卷尺、钢尺、靠尺、塞尺、6 米拉线等检测工具和仪器、移动工作梯 2 个 材料：记录用 A4 草稿纸每人 2 张	按需配备
辅助人员	每个工位配 1-2 个辅助人员	按需配备
测评专家	考评员要求具备至少 5 年以上从事建筑施工一线工作经验的技术人员或 5 年以上建筑装饰工程技术专业教学经验的专业课教师担任	必备

### (3) 考核时量

1 小时，操作人数：1 人。

### (4) 考核标准

表 1 职业素养与操作规范评分表


考核内容	评分标准	标准分10	得分	备注
职业素养与操作规范	检测前清查给定的图纸、资料、记录工具是否齐全，检测工具、安全措施等是否准备到位，做好工作前的准备工作	2		
	文字、图表填写应清晰、工整、规范	2		
	严格遵守考场纪律，有良好的环保意识，安全意识	2		
	节约材料和爱护考试仪器、工具及设施，文明施工	2		
	任务完成后，整齐摆放考试资料、工具、仪器等设施，整理好工作现场等	2		
总分				

表 2 作品评分表作品评分表

序号	考核项目	评分标准	标准分	得分	备注
----	------	------	-----	----	----

	主控项目检测	检验检测流程准确、动作规范、能正确使用建筑装饰工程质量检测工具检测该处装饰工程主控项目，检测部位正确，检测内容无遗漏，检测结果与实际质量无偏差。	50		
	一般项目检测	检验检测流程准确、动作规范、能正确使用建筑装饰工程质量检测工具检测该处装饰工程一般项目，检测部位正确，数据检测内容无遗漏，检测结果与实际质量无偏差。	30		
	填写隐蔽工程验收记录表、工程检验批质量验收记录表等相关工程质量验收表格（50）	表格内除以上内容外的其他内容填写完整清晰、逻辑合理、无遗漏。（如表头、结果评定、签字等）	10		
合 计					



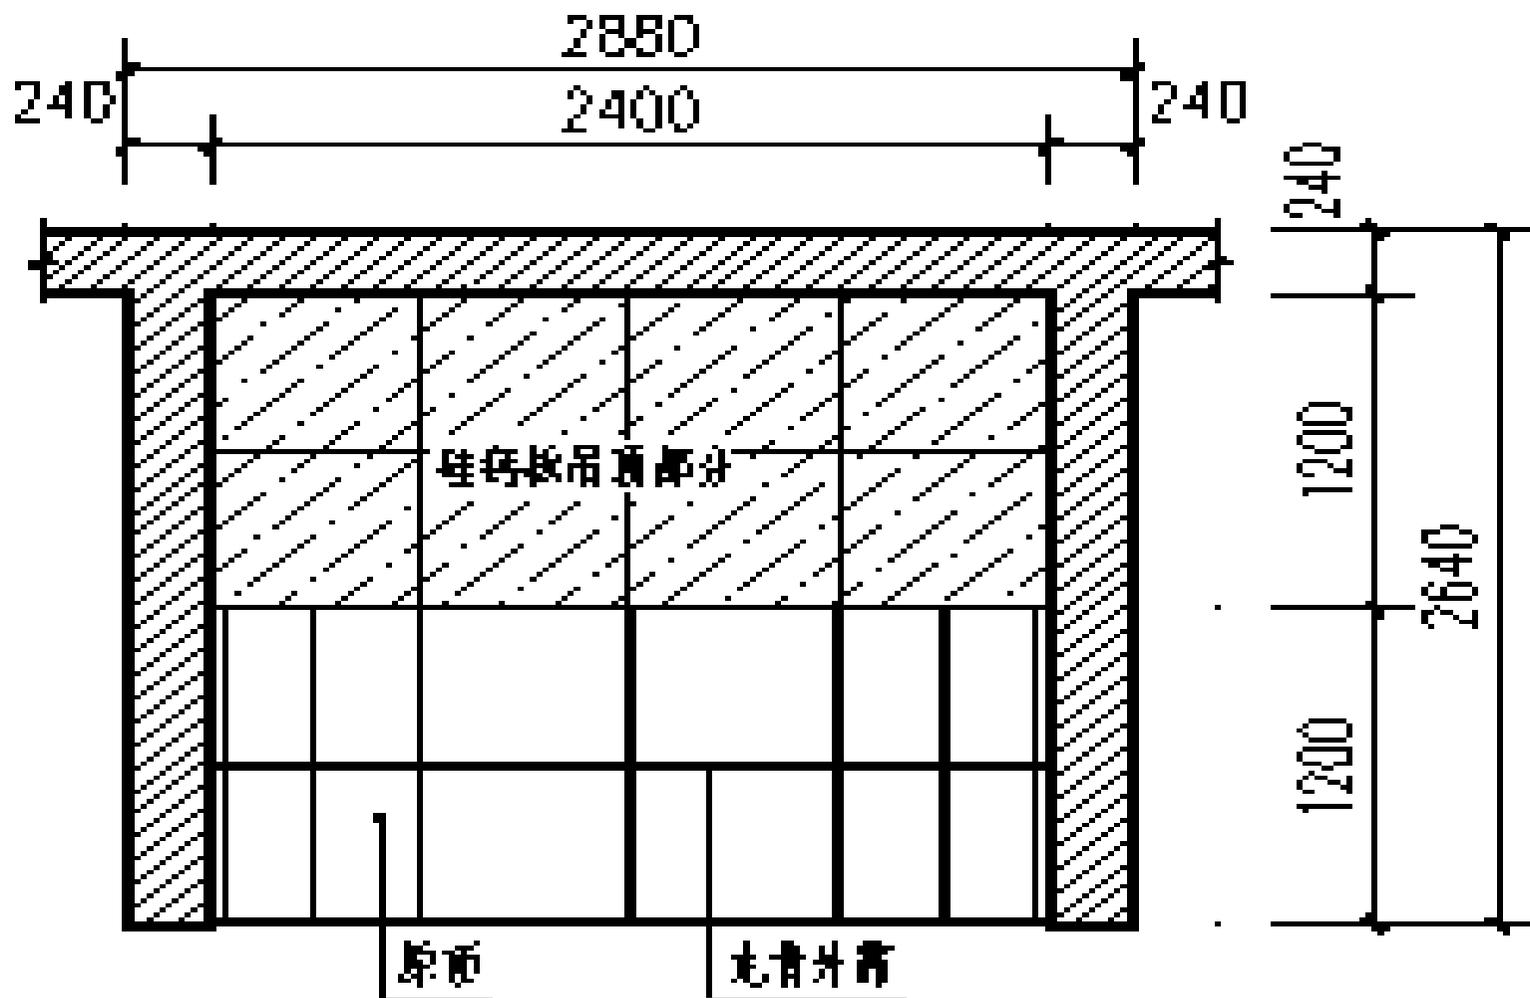

## 明龙骨600\*600硅钙板吊顶

附图 2-5 明龙骨 600\*600 硅钙板吊顶(考试时可另设其他明龙骨吊顶)

## 2.6、试题编号 2-6：护栏和扶手制作与安装工程质量检测

### (1) 任务描述

考生在指定工位上运用必要的装饰工程质量检测工具对已完工护栏和扶手制作与安装工程进行质量检验，并以施工单位质检员身份合理填写“护栏和扶手制作与安装工程检验批质量验收记录表”中相关验收检查记录、施工单位检查结果、以及必要的其他栏目内容。经查，其前序工作全部符合要求，且资料齐全，本考题不再提供。

### (2) 实施条件

**表 H1-5 护栏和扶手制作与安装工程的质量检验考核实施条件**

项目	基本实施条件	备注
场地	护栏和扶手制作与安装工程检验工位各 5 个,采光照良好	必备
资料	《建筑装饰装修工程质量验收标准》GB50210-2018 每名考生 1 本、“护栏和扶手制作与安装工程检验批质量验收记录表”每名考生 1 套	按需配备
材料、工具	材料：记录用 A4 草稿纸每人 2 张 工具：5 米钢卷尺、钢尺、靠尺、塞尺、6 米拉线等检测工具和仪器 材料：记录用 A4 草稿纸每人 2 张	按需配备
辅助人员	每个工位配 1-2 个辅助人员	按需配备
测评专家	考评员要求具备至少 5 年以上从事建筑施工一线工作经验的技术人员或 5 年以上建筑装饰工程技术专业教学经验的专业课教师担任	必备

### (3) 考核时量

1 小时，操作人数：1 人。

### (4) 考核标准

**表 1 职业素养与操作规范评分表**

考核内容	评分标准	标准分10	得分	备注
职业素养与操作规范	检测前清查给定的图纸、资料、记录工具是否齐全，检测工具、安全措施等是否准备到位，做好工作前的准备工作	2		
	文字、图表填写应清晰、工整、规范	2		
	严格遵守考场纪律，有良好的环保意识，安全意识	2		
	节约材料和爱护考试仪器、工具及设施，文明施工	2		
	任务完成后，整齐摆放考试资料、工具、仪器等设施，整理好工作现场等	2		
总分				

表2 作品评分表作品评分表

序号	考核项目	评分标准	标准分	得分	备注
	主控项目检测	检验检测流程准确、动作规范、能正确使用建筑装饰工程质量检测工具检测该处装饰工程主控项目，检测部位正确，检测内容无遗漏，检测结果与实际质量无偏差。	50		
	一般项目检测	检验检测流程准确、动作规范、能正确使用建筑装饰工程质量检测工具检测该处装饰工程一般项目，检测部位正确，数据检测内容无遗漏，检测结果与实际质量无偏差。	30		
	填写隐蔽工程验收记录表、工程检验批质量验收记录表等相关工程质量验收表格（50）	表格内除以上内容外的其他内容填写完整清晰、逻辑合理、无遗漏。（如表头、结果评定、签字等）	10		
合 计					

护栏和扶手制作与安装工程检验批质量验收记录表

单位(子单位)工程名称							
分部(子分部)工程名称						验收部位	
施工单位					项目经理		
分包单位				分包项目经理			
施工执行标准名称及编号							
施工质量验收规范的规定				规范条款	施工单位检查评定记录		监理(建设)单位验收记录
主控项目	1	材料质量					
	2	造型、尺寸					
	3	预埋件及连接					
	4	护栏高度、位置与安装					
	5	护栏玻璃					
一般项目	1	转角、接缝及表面质量					
	2	安 装 允 许 偏 差	护栏垂直度(mm)	3			
			栏杆间距(mm)	3			
			扶手直线度(mm)	4			
		扶手高度(mm)	3				
施工单位检查评定结果			专业工长(施工员)		施工班组长		
			项目专业质量检查员：_____年 月 日				
监理(建设)单位验收结论			专业监理工程师： (建设单位项目专业技术负责人)：_____年 月 日				

## 2.7、试题编号：2-7： 砖面层楼地面工程质量检测

### (1) 任务描述

考生在指定工位上运用必要的装饰工程质量检测工具对已完工板块面层楼地面工程进行质量检验，并以施工单位质检员身份合理填写“砖面层楼地面工程检验批质量验收记录表”中相关验收检查记录、施工单位检查结果、以及必要的其他栏目内容。经查，其前序工作全部符合要求，且资料齐全，本考题不再提供。

### (2) 实施条件

**表 H1-6 砖面层楼地面工程质量检验考核实施条件**

项目	基本实施条件	备注
场地	砖面层楼地面工程检验工位各 5 个,采光照良好	必备
资料	《建筑地面工程施工质量验收规范》GB50209-2010 每名考生 1 本、“砖面层楼地面工程检验批质量验收记录表”每名考生 1 套	按需配备
材料、工具	材料：记录用 A4 草稿纸每人 2 张 工具：5 米钢卷尺、钢尺、靠尺、塞尺、6 米拉线等检测工具和仪器 材料：记录用 A4 草稿纸每人 2 张	按需配备
辅助人员	每个工位配 1-2 个辅助人员	按需配备
测评专家	考评员要求具备至少 5 年以上从事建筑施工一线工作经验的技术人员或 5 年以上建筑装饰工程技术专业教学经验的专业课教师担任	必备

### (3) 考核时量

1 小时，操作人数：1 人。

### (4) 考核标准

**表 1 职业素养与操作规范评分表**

考核内容	评分标准	标准分10	得分	备注
职业素养与操作规范	检测前清查给定的图纸、资料、记录工具是否齐全，检测工具、安全措施等是否准备到位，做好工作前的准备工作	2		
	文字、图表填写应清晰、工整、规范	2		
	严格遵守考场纪律，有良好的环保意识，安全意识	2		
	节约材料和爱护考试仪器、工具及设施，文明施工	2		
	任务完成后，整齐摆放考试资料、工具、仪器等设施，整理好工作现场等	2		
总分				

**表 2 作品评分表作品评分表**

序号	考核项目	评分标准	标准分	得分	备注
----	------	------	-----	----	----

	主控项目检测	检验检测流程准确、动作规范、能正确使用建筑装饰工程质量检测工具检测该处装饰工程主控项目，检测部位正确，检测内容无遗漏，检测结果与实际质量无偏差。	50		
	一般项目检测	检验检测流程准确、动作规范、能正确使用建筑装饰工程质量检测工具检测该处装饰工程一般项目，检测部位正确，数据检测内容无遗漏，检测结果与实际质量无偏差。	30		
	填写隐蔽工程验收记录表、工程检验批质量验收记录表等相关工程质量验收表格（50）	表格内除以上内容外的其他内容填写完整清晰、逻辑合理、无遗漏。（如表头、结果评定、签字等）	10		
合 计					



## 2.8、试题编号 2-8： 实木地板面层楼地面工程质量检测

### (1) 任务描述

考生在指定工位上运用必要的装饰工程质量检测工具对已完工实木地板面层楼地面工程进行质量检验，并以施工单位质检员身份合理填写“实木地板面层检验批质量验收记录表”中相关验收检查记录、施工单位检查结果、以及必要的其他栏目内容。经查，其前序工作全部符合要求，且资料齐全，本考题不再提供。

### (2) 实施条件

表 H1-7 实木地板面层楼地面工程质量检验考核实施条件

项目	基本实施条件	备注
场地	实木地板面层楼地面工程检验工位各 5 个,采光照良好	必备
资料	《建筑装饰装修工程质量验收标准》GB50210-2018 每名考生 1 本、“实木地板面层检验批质量验收记录表”每名考生 1 套	按需配备
材料、工具	材料: 记录用 A4 草稿纸每人 2 张 工具: 5 米钢卷尺、钢尺、靠尺、塞尺、6 米拉线等检测工具和仪器 材料: 记录用 A4 草稿纸每人 2 张	按需配备
辅助人员	每个工位配 1-2 个辅助人员	按需配备
测评专家	考评员要求具备至少 5 年以上从事建筑施工一线工作经验的技术人员或 5 年以上建筑装饰工程技术专业教学经验的专业课教师担任	必备

### (3) 考核时量

1 小时，操作人数：1 人。

### (4) 考核细则

表 1 职业素养与操作规范评分表

考核内容	评分标准	标准分10	得分	备注
职业素养与操作规范	检测前清查给定的图纸、资料、记录工具是否齐全，检测工具、安全措施等是否准备到位，做好工作前的准备工作	2		
	文字、图表填写应清晰、工整、规范	2		
	严格遵守考场纪律，有良好的环保意识，安全意识	2		
	节约材料和爱护考试仪器、工具及设施，文明施工	2		
	任务完成后，整齐摆放考试资料、工具、仪器等设施，整理好工作现场等	2		
总分				

表 2 作品评分表作品评分表

序号	考核项目	评分标准	标准分	得分	备注
----	------	------	-----	----	----

	主控项目检测	检验检测流程准确、动作规范、能正确使用建筑装饰工程质量检测工具检测该处装饰工程主控项目，检测部位正确，检测内容无遗漏，检测结果与实际质量无偏差。	50		
	一般项目检测	检验检测流程准确、动作规范、能正确使用建筑装饰工程质量检测工具检测该处装饰工程一般项目，检测部位正确，数据检测内容无遗漏，检测结果与实际质量无偏差。	30		
	填写隐蔽工程验收记录表、工程检验批质量验收记录表等相关工程质量验收表格 (50)	表格内除以上内容外的其他内容填写完整清晰、逻辑合理、无遗漏。(如表头、结果评定、签字等)	10		
合 计					

实木地板面层检验批质量验收记录表

单位(子单位)工程名称																
分部(子分部)工程名称												验收部位				
施工单位												项目经理				
分包单位												分包项目经理				
施工执行标准名称及编号																
施工质量验收规范的规定				施工单位检查评定记录								监理(建设)单位验收记录				
主控项目	1	材料质量		设计要求												
	2	木栅栏安装		牢固平直												
	3	面层铺设		第 7.2.9 条												
一般项目	1	面层质量		第 7.2.10 条												
	2	面层缝隙		第 7.2.5 条												
				第 7.2.11 条												
	3	拼花地板		第 7.2.12 条												
	4	踢脚线		第 7.2.13 条												
	5	表面允许偏差	板面缝隙宽度		拼花地板	0.2mm										
					硬木地板	0.5mm										
					松木地板	1.0mm										
	6	表面允许偏差	表面平整度		拼花、硬木地板	2.0mm										
					松木地板	3.0mm										
7	偏差	踢脚线上口平齐		3.0mm												
8		板面拼缝平直		3.0mm												
9		相邻板材高差		0.5mm												
10		踢脚线与面层接缝		1.0mm												
施工单位检查评定结果		专业工长(施工员)										施工班组长				
		项目专业质量检查员: _____ 年 月 日														
监理(建设)单位验收结论		专业监理工程师: (建设单位项目专业技术负责人): _____ 年 月 日														

## 2.9、试题编号：2-9： 一般抹灰工程质量检测

### (1) 任务描述

在指定工位上对已完工一般抹灰工程进行质量检验，考生在“一般抹灰工程检验批质量验收记录表”中自行列出主控项目、一般项目，合理填写表中其他信息。经查，其前序工作全部符合要求，且资料齐全，本考题不再提供。

考生在指定工位上运用必要的装饰工程质量检测工具对已完工一般抹灰工程进行质量检验，并以施工单位质检员身份合理填写“一般抹灰工程检验批质量验收记录表”中相关验收检查记录、施工单位检查结果、以及必要的其他栏目内容。经查，其前序工作全部符合要求，且资料齐全，本考题不再提供。

### (2) 实施条件

表 2-9 一般抹灰工程质量检验考核实施条件

项目	基本实施条件	备注
场地	一般抹灰工程检验工位各 5 个,采光照良好	必备
资料	《建筑装饰装修工程质量验收标准》GB50210-2018 每名考生 1 本、“一般抹灰工程检验批质量验收记录表”每名考生 1 套	按需配备
材料、工具	材料：记录用 A4 草稿纸每人 2 张 工具：5 米钢卷尺、钢尺、靠尺、塞尺、垂直检测尺、线坠、6 米拉线等检测工具和仪器 材料：记录用 A4 草稿纸每人 2 张	按需配备
辅助人员	每个工位配 1-2 个辅助人员	按需配备
测评专家	考评员要求具备至少 5 年以上从事建筑施工一线工作经验的技术人员或 5 年以上建筑装饰工程技术专业教学经验的专业课教师担任	必备

### (3) 考核时量

1 小时，操作人数：1 人。

### (4) 考核细则

表 1 职业素养与操作规范评分表

考核内容	评分标准	标准分10	得分	备注
职业素养与操作规范	检测前清查给定的图纸、资料、记录工具是否齐全，检测工具、安全措施等是否准备到位，做好工作前的准备工作	2		
	文字、图表填写应清晰、工整、规范	2		
	严格遵守考场纪律，有良好的环保意识，安全意识	2		
	节约材料和爱护考试仪器、工具及设施，文明施工	2		
	任务完成后，整齐摆放考试资料、工具、仪器等设施，整理好工作现场等	2		

总分	
----	--

**表 2 作品评分表作品评分表**

序号	考核项目	评分标准	标准分	得分	备注
	主控项目检测	检验检测流程准确、动作规范、能正确使用建筑装饰工程质量检测工具检测该处装饰工程主控项目，检测部位正确，检测内容无遗漏，检测结果与实际质量无偏差。	50		
	一般项目检测	检验检测流程准确、动作规范、能正确使用建筑装饰工程质量检测工具检测该处装饰工程一般项目，检测部位正确，数据检测内容无遗漏，检测结果与实际质量无偏差。	30		
	填写隐蔽工程验收记录表、工程检验批质量验收记录表等相关工程质量验收表格 (50)	表格内除以上内容外的其他内容填写完整清晰、逻辑合理、无遗漏。(如表头、结果评定、签字等)	10		
合 计					

一般抹灰工程检验批质量验收记录表

单位（子单位）工程名称							
分部（子分部）工程名称						验收部位	
施工单位						项目经理	
分包单位						分包项目经理	
施工执行标准名称及编号							
施工质量验收规范的规定			规范条款	施工单位检查评定记录		监理(建设)单位验收记录	
主控项目	1	基层表面					
	2	材料品种和性能					
	3	操作要求					
	4	层粘结及面层质量					
一般项目	1	表面质量					
	2	细部质量					
	3	层与层间材料要求层总厚度					
	4	分格缝					
	5	滴水线（槽）					
	6	允许偏差					
施工单位检查评定结果		专业工长（施工员）		施工班组长			
		项目专业质量检查员：_____年 月 日					
监理（建设）单位验收结论		<p style="text-align: right;">专业监理工程师： （建设单位项目专业技术负责人）：_____年 月 日</p>					

## 2.10、试题编号 2-10：瓷砖地面铺装

(1) 任务描述完成楼(地)面瓷砖铺贴,形成坡度; 简要描述块料地面铺设的施工要点。(附图 2-10)

(2) 实施条件

工具与材料准备:

材料: 足量的地面砖, 1:3 水泥砂浆 0.5M<sup>3</sup>。

工具: 铁抹子、橡皮锤、5 米钢卷尺、水平尺、靠尺、塞尺、6 米线等。

(3) 考核时量

3.5 小时, 操作人数: 3 人。

(4) 考核细则

评分总表

职业素养与操作规范得分 (权重系数0.2)	作品得分 (权重系数0.8)	总分


表 1 职业素养与操作规范评分表

考核内容	评分标准	标准分 100	得分	备注
职业素养与操作规范	施工前检查给定的图纸、资料是否齐全,施工材料、工具、记录表格等是否到位,戴好安全帽,做好施工前的准备工作	20		出现明显失误造成图纸、工具书、资料和记录工具严重损坏等; 严重违反考场纪律, 造成恶劣影响的本大项记 0 分。
	文字、图表作业应字迹工整、填写规范	20		
	严格遵守考场纪律。有良好的环境保护意识, 文明施工	20		
	不浪费材料和不损坏考试仪器、工具及设施	20		
	任务完成后, 整齐摆放图纸、工具书、仪器、施工工具、记录工具、凳子, 整理工作台面等	20		
总分				

表 2 作品评分表

序号	考核内容	允许偏差	评分标准	标准分 100	检测点					得分
					1	2	3	4	5	
1	地板砖选材		表面洁净、平整、质地坚硬、棱角齐全、色泽均匀、规格一致	10						
2	铺贴工艺		清除基层表面积灰、油污及杂物 (2分)	25						
			检查基层平整度并补平 (5分)							
			找标高弹线(5分)							

			按设计要求试拼、试排并编号(5分)						
			铺贴地板砖 (5分)						
			灌缝、擦缝(3分)						
3	表面平整度	1mm	超过 1mm 每处扣 2 分, 三处以上超过 1mm 或一处超过 2mm 本项无分(1分)	10					
4	缝格平直	2 mm	超过 2mm 每处扣 2 分, 三处以上超过 2mm 或一处超过 4mm 本项无分	5					
5	接缝高低差	0.5mm	超过 0.5mm 每处扣 2 分, 三处以上超过 0.5mm 或一处超过 1mm 本项无分	5					
6	板块间隙宽度	1mm	超过 1mm 每处扣 2 分, 三处以上超过 1mm 或一处超过 2mm 本项无分	5					
7	表面清洁		表面不清洁本项无分	5					
8	结合牢固		面层与下一层结合牢固, 无空鼓, 有空鼓每处扣 2 分	5					
9	工具使用与维护	正确使用与维护	施工前准备、施工中正确使用, 完工后正确维护	10					
10	安全文明施工		不遵守安全操作规程、工完场不清或有事故本项无分	10					
11	工效	规定时间	在规定时间内没有完成, 此项无分	10					
总分									

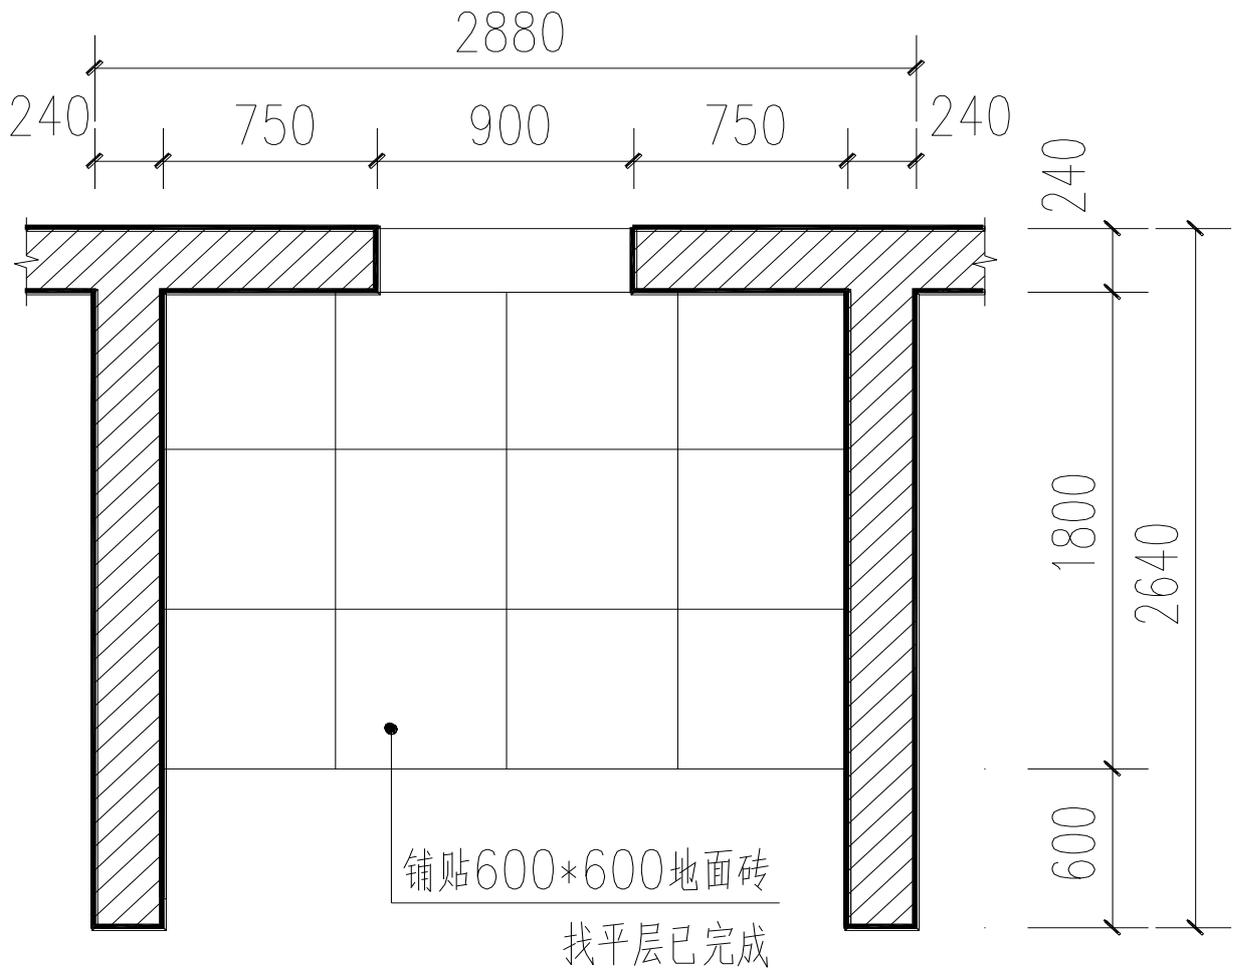

## 楼（地）面平面图

附图 2-10

## 2.11、试题编号 2-11：瓷砖地面铺装

(1) 任务描述：完成矩形(3mX2m 内留 d=150mm 圆孔)楼(地)面地板砖铺贴,简要描述块料地面铺设的施工要点。(附图 2-11)

(2) 实施条件

材料：每生 500X500 地板砖 27 块，1：3 水泥砂浆 0.5M<sup>3</sup>。

工具：砂轮切割机、铁抹子、橡皮锤、5 米钢卷尺、水平尺、靠尺、塞尺、6 米线等。

(3) 考核时量

2 小时，操作 2 人

(4) 考核细则

评分总表

职业素养与操作规范得分 (权重系数0.2)	作品得分 (权重系数0.8)	总分

表 1 职业素养与操作规范评分表


考核内容	评分标准	标准分 100	得分	备注
职业素养与操作规范	施工前检查给定的图纸、资料是否齐全,施工材料、工具、记录表格等是否到位,戴好安全帽,做好施工前的准备工作	20		出现明显失误造成图纸、工具书、资料和记录工具严重损坏等;严重违反考场纪律,造成恶劣影响的本大项记 0 分。
	文字、图表作业应字迹工整、填写规范	20		
	严格遵守考场纪律。有良好的环境保护意识,文明施工	20		
	不浪费材料和不损坏考试仪器、工具及设施	20		
	任务完成后,整齐摆放图纸、工具书、仪器、施工工具、记录工具、凳子,整理工作台面等	20		
总分				

表 2 作品评分表

序号	考核内容	允许偏差	评分标准	标准分 100	检测点					得分
					1	2	3	4	5	
1	地板砖选材		表面洁净、平整、质地坚硬、棱角齐全、色泽均匀、规格一致	10						
2	铺贴工艺		清除基层表面积灰、油污及杂物(2分)	25						
			检查基层平整度并补平(5分)							
			找标高弹线(5分)							

			按设计要求试拼、试排并编号(5分)							
			铺贴地板砖 (5分)							
			灌缝、擦缝(3分)							
3	表面平整度	1mm	超过 1mm 每处扣 2 分，三处以上超过 1mm 或一处超过 2mm 本项无分(1分)	10						
4	缝格平直	2 mm	超过 2mm 每处扣 2 分，三处以上超过 2mm 或一处超过 4mm 本项无分	5						
5	接缝高低差	0.5mm	超过 0.5mm 每处扣 2 分，三处以上超过 0.5mm 或一处超过 1mm 本项无分	5						
6	板块间隙宽度	1mm	超过 1mm 每处扣 2 分，三处以上超过 1mm 或一处超过 2mm 本项无分	5						
7	表面清洁		表面不清洁本项无分	5						
8	结合牢固		面层与下一层结合牢固，无空鼓，有空鼓每处扣 2 分	5						
9	工具使用与维护	正确使用与维护	施工前准备、施工中正确使用，完工后正确维护	10						
10	安全文明施工		不遵守安全操作规程、工完场不清或有事故本项无分	10						
11	工效	规定时间	在规定时间内没有完成，此项无分	10						
总分										

注：作品没有完成总工作量的 60%以上，作品评分（表 2）记 0 分。

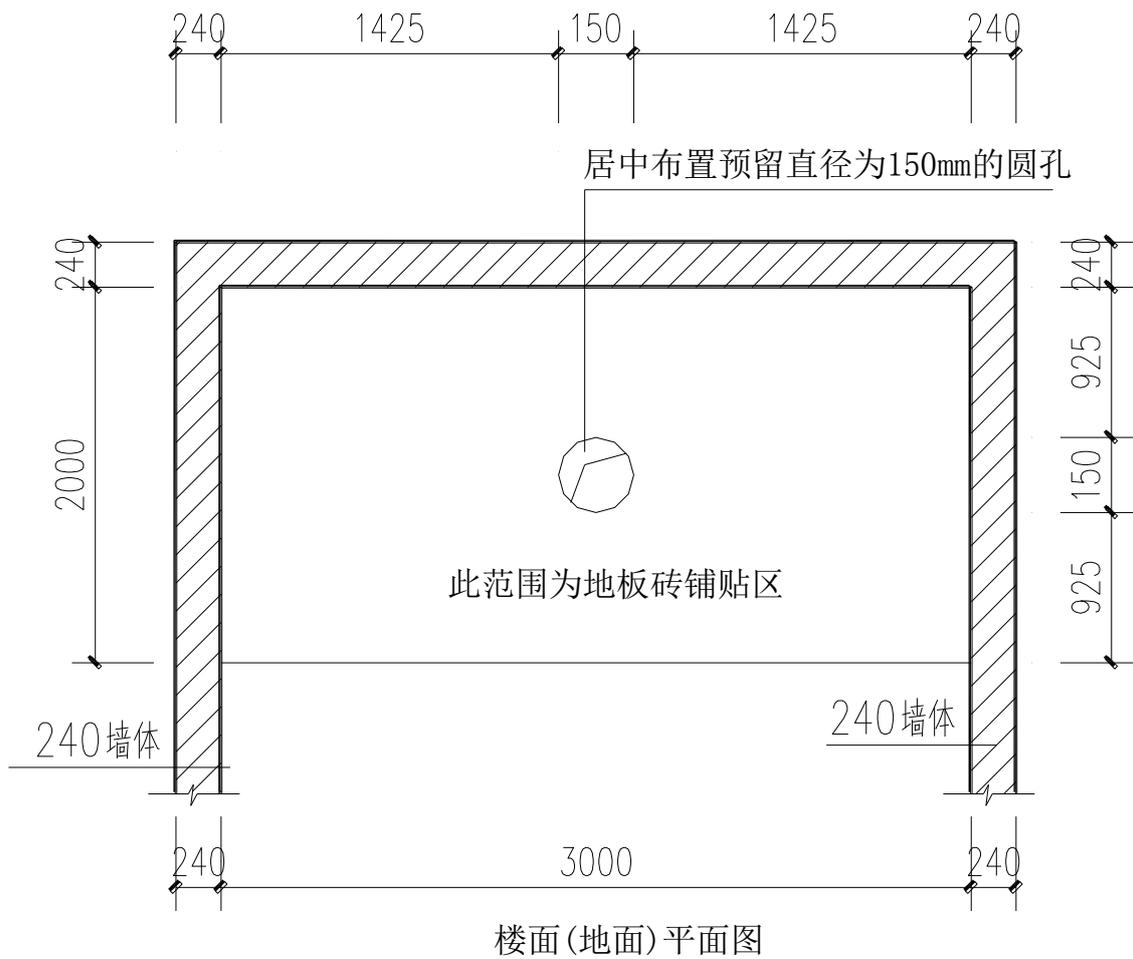

附图 2-11 地板砖楼(地)面铺贴平面图

## 2.12、试题编号 2-12：瓷砖地面铺装质量检测

(1) 任务描述：楼(地)面地板砖已铺贴完毕，请检查其施工质量（检测项目和允许偏差考生按国家规范要求自行列出）。

(2) 实施条件

《建筑地面工程施工质量验收规范》（GB50209-2010）每名考生 1 本、5 米钢卷尺、水平尺、靠尺、塞尺、小锤、6 米线等。

(3) 考核时量

2 小时，操作 2 人

(4) 考核细则

评分总表

职业素养与操作规范得分 (权重系数0.2)	作品得分 (权重系数0.8)	总分

表 1 职业素养与操作规范评分表

考核内容	评分标准	标准分 100	得分	备注
职业素养与操作规范	施工前检查给定的图纸、资料是否齐全,施工材料、工具、记录表格等是否到位,戴好安全帽,做好施工前的准备工作	20		出现明显失误造成图纸、工具书、资料和记录工具严重损坏等;严重违反考场纪律,造成恶劣影响的本大项记 0 分。
	文字、图表作业应字迹工整、填写规范	20		
	严格遵守考场纪律。有良好的环境保护意识,文明施工	20		
	不浪费材料和不损坏考试仪器、工具及设施	20		
	任务完成后,整齐摆放图纸、工具书、仪器、施工工具、记录工具、凳子,整理工作台面等	20		
总分				

表 2 作品评分表

序号	检测项目	允许偏差	评分标准	标准分 100	检测点					得分
					1	2	3	4	5	
1			检测项目齐全、检查方法正确、使用检测工具正确,每个检测项目检查 5 个点(检测项目分数平均分配)							
2										
3										
4										
5										
6										
7										
8										
9										
10										

11										
12										
13	安全文明施工		不遵守安全操作规程、工完场不清或有事故本项无分。	10						
14	工效	规定时间	在规定时间内没有完成，此项无分	10						
总分										

注：作品没有完成总工作量的60%以上，作品评分（表2）记0分。

### 2.13、试题编号 2-13：墙面抹灰

(1) 任务描述：“L”形墙体一般抹灰施工,见附图 2-13.

(2) 实施条件

材料：石灰砂浆 0.5M<sup>3</sup>，纸筋灰若干。

主要机械设备：灰浆搅拌机等。

工具：铁抹子、木抹子、阴角抹子、阳角抹子、托灰板、刮杠、方尺、靠尺、塞尺、钢筋卡子、托线板、线锤、麻线、5 米钢卷尺、灰桶、双轮手推车等。

(3) 考核时量

2 小时，操作 2 人

(4) 考核细则

评分总表

职业素养与操作规范得分 (权重系数0.2)	作品得分 (权重系数0.8)	总分

表 1 职业素养与操作规范评分表


考核内容	评分标准	标准分 100	得分	备注
职业素养与操作规范	施工前检查给定的图纸、资料是否齐全,施工材料、工具、记录表格等是否到位,戴好安全帽,做好施工前的准备工作	20		出现明显失误造成图纸、工具书、资料和记录工具严重损坏等;严重违反考场纪律,造成恶劣影响的本大项记 0 分。
	文字、图表作业应字迹工整、填写规范	20		
	严格遵守考场纪律。有良好的环境保护意识,文明施工	20		
	不浪费材料和不损坏考试仪器、工具及设施	20		
	任务完成后,整齐摆放图纸、工具书、仪器、施工工具、记录工具、凳子,整理工作台面等	20		
总分				

表 2 作品评分表


序号	考核内容	允许偏差	评分标准	标准分 100	检测点					得分
					1	2	3	4	5	
1	施工工艺		基层处理 (5 分)	25						
			贴饼、冲筋 (10 分)							
			抹底层灰及抹面层灰 (10 分)							
3	立面垂直度	4mm	超过 4mm 每处扣 2 分,三处以上超过 4mm 或一处超过 6mm 本项无分	15						
4	表面平整度	4mm	超过 4mm 每处扣 2 分,三处以上超过 4mm 或一处超过 6mm 本项无分	15						

5	阴阳角方正	4mm	超过 4mm 每处扣 1 分，三处以上超过 4mm 或一处超过 6mm 本项无分	5						
6	分格条(缝)直线度	4mm	超过 4mm 每处扣 2 分，三处以上超过 4mm 或一处超过 6mm 本项无分	10						
7	工具使用与维护	正确使用与维护	施工前准备、施工中正确使用，完工后正确维护	10						
8	安全文明施工		不遵守安全操作规程、工完场不清或有事故本项无分	10						
9	工效	规定时间	在规定时间内没有完成，此项无分	10						
总分										

注：作品没有完成总工作量的 60%以上，作品评分（表 2）记 0 分。

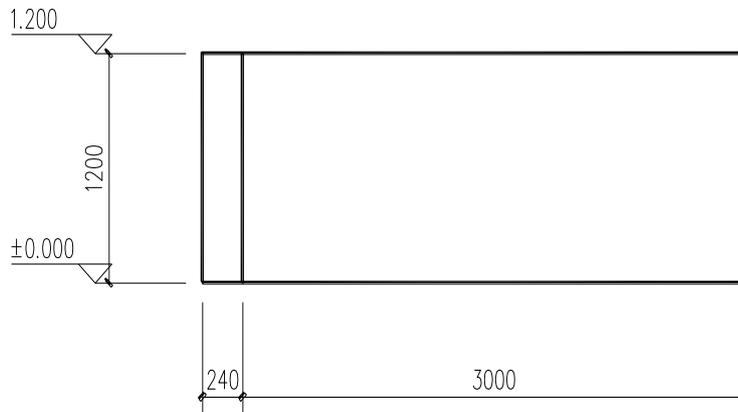

砖墙立面图

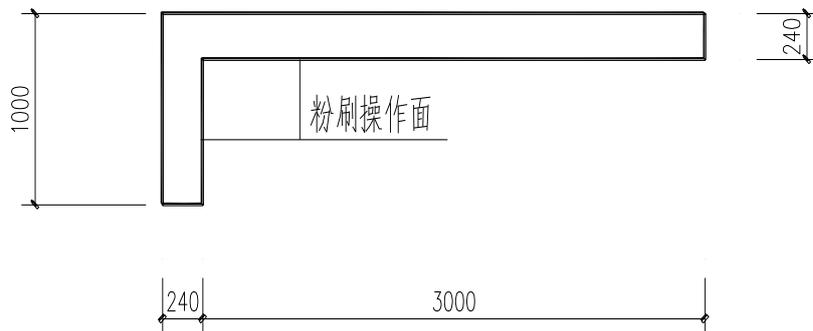

砖墙平面图

附图2-13 “L”形墙体

## 2.14、试题编号 2-14：墙面抹灰

(1) 任务描述：“一”形墙体一般抹灰施工,见附图 2-14.

(2) 实施条件

材料：石灰砂浆 0.5M<sup>3</sup>，纸筋灰若干。

主要机械设备：灰浆搅拌机等。

工具：铁抹子、木抹子、阴角抹子、阳角抹子、托灰板、刮杠、方尺、靠尺、塞尺、钢筋卡子、托线板、线锤、麻线、5 米钢卷尺、灰桶、双轮手推车等。

(3) 考核时量

2 小时，操作 2 人

(4) 考核细则

评分总表

职业素养与操作规范得分 (权重系数0.2)	作品得分 (权重系数0.8)	总分

表 1 职业素养与操作规范评分表


考核内容	评分标准	标准分 100	得分	备注
职业素养与操作规范	施工前检查给定的图纸、资料是否齐全,施工材料、工具、记录表格等是否到位,戴好安全帽,做好施工前的准备工作	20		出现明显失误造成图纸、工具书、资料和记录工具严重损坏等;严重违反考场纪律,造成恶劣影响的本大项记 0 分。
	文字、图表作业应字迹工整、填写规范	20		
	严格遵守考场纪律。有良好的环境保护意识,文明施工	20		
	不浪费材料和不损坏考试仪器、工具及设施	20		
	任务完成后,整齐摆放图纸、工具书、仪器、施工工具、记录工具、凳子,整理工作台面等	20		
总分				

表 2 作品评分表


序号	考核内容	允许偏差	评分标准	标准分 100	检测点					得分
					1	2	3	4	5	
1	施工工艺		基层处理 (5 分)	25						
			贴饼、冲筋 (10 分)							
			抹底层灰及抹面层灰 (10 分)							
3	立面垂直度	4mm	超过 4mm 每处扣 1 分, 三处以上超过 4mm 或一处超过 6mm 本项无分	15						
4	表面平整度	4mm	超过 4mm 每处扣 2 分, 三处以上超过 4mm 或一处超	15						

			过 6mm 本项无分						
5	阴阳角方正	4mm	超过 4mm 每处扣 1 分，三处以上超过 4mm 或一处超过 6mm 本项无分	5					
6	分格条(缝)直线度	4mm	超过 4mm 每处扣 2 分，三处以上超过 4mm 或一处超过 6mm 本项无分	10					
7	工具使用与维护	正确使用与维护	施工前准备、施工中正确使用，完工后正确维护	10					
8	安全文明施工		不遵守安全操作规程、工完场不清或有事故本项无分	10					
9	工效	规定时间	在规定时间内没有完成，此项无分	10					
总分									

注：作品没有完成总工作量的 60%以上，作品评分（表 2）记 0 分。

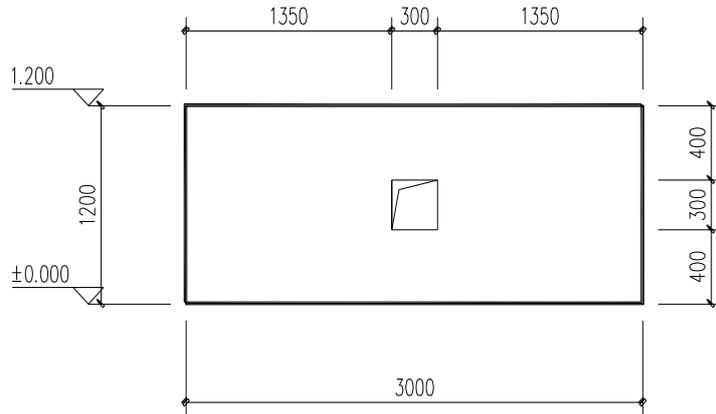

砖墙立面图

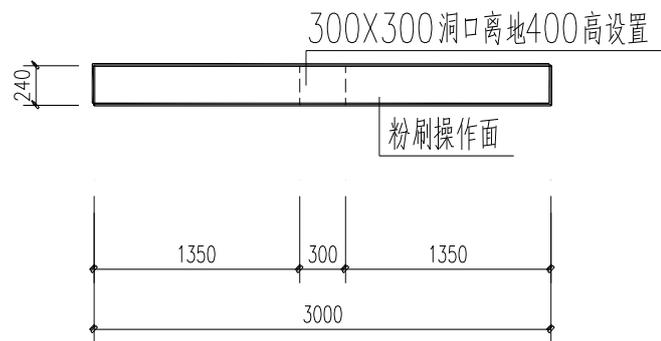

砖墙平面图

附图2-14 “一”字形墙体

## 2.15、试题编号 2-15：墙面贴釉面砖施工

(1) 任务描述：“一”字形墙面（1600mm 宽 X1200mm 高，内墙）釉面砖镶贴，见附图 2-15。

(2) 实施条件

材料：釉面砖，规格 200mmX300mm，每生 35 块，水泥浆 0.2M3。

工具：泥刀、灰桶、墨斗、钢尺、检测尺、靠尺、塞尺、线锤、

(3) 考核时量

2 小时，操作 2 人

(4) 考核细则

评分总表

职业素养与操作规范得分 (权重系数0.2)	作品得分 (权重系数0.8)	总分

表 1 职业素养与操作规范评分表


考核内容	评分标准	标准分 100	得分	备注
职业素养与操作规范	施工前检查给定的图纸、资料是否齐全,施工材料、工具、记录表格等是否到位,戴好安全帽,做好施工前的准备工作	20		出现明显失误造成图纸、工具书、资料和记录工具严重损坏等;严重违反考场纪律,造成恶劣影响的本大项记 0 分。
	文字、图表作业应字迹工整、填写规范	20		
	严格遵守考场纪律。有良好的环境保护意识,文明施工	20		
	不浪费材料和不损坏考试仪器、工具及设施	20		
	任务完成后,整齐摆放图纸、工具书、仪器、施工工具、记录工具、凳子,整理工作台面等	20		
总分				

表 2 作品评分表


序号	考核内容	允许偏差	评分标准	标准分 100	检测点					得分
					1	2	3	4	5	
1	釉面砖选材及准备工作		面砖应边角整齐(4分)	22						
			无掉角、裂纹、夹层(4分)							
			颜色均匀(4分)							
			规格一致(4分)							
			面砖清扫干净(2分)							
			浸泡、晾干或擦干(4分)							
2	镶贴釉面砖		基层处理(4分)	23						
			浇水湿润基层(4分)							
			按墙面实际预排、弹线(5分)							
			釉面砖镶贴(6分)							

			釉面砖擦缝、清理(4分)						
3	立面垂直度	2mm	超过 2mm 每处扣 1 分, 三处以上超过 2mm 或一处超过 4mm 本项无分	5					
4	表面平整度	3mm	超过 3mm 每处扣 1 分, 三处以上超过 3mm 或一处超过 6mm 本项无分	5					
5	接缝直线度	2mm	超过 2mm 每处扣 1 分, 三处以上超过 2mm 或一处超过 4mm 本项无分	5					
6	接缝高低度	0.5mm	超过 0.5mm 每处扣 1 分, 三处以上超过 0.5mm 或一处超过 1mm 本项无分	5					
7	接缝宽度	1mm	超过 1mm 每处扣 1 分, 三处以上超过 1mm 或一处超过 2mm 本项无分	5					
8	工具使用与维护	正确使用与维护	施工前准备、施工中正确使用, 完工后正确维护	10					
9	安全文明施工		不遵守安全操作规程、工完场不清或有事故本项无分	10					
10	工效	规定时间	在规定时间内没有完成, 此项无分	10					
总分									

注：作品没有完成总工作量的 60%以上，作品评分（表 2）记 0 分。

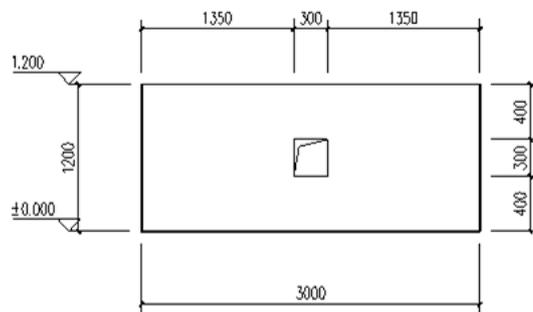

砖墙立面图

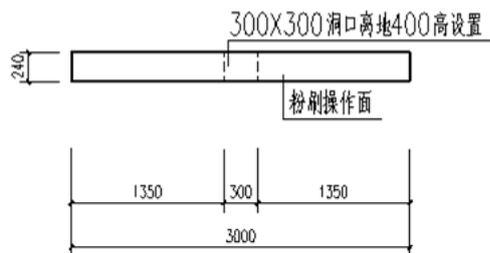

砖墙平面图

附图2-15 “一”字形墙体釉面砖镶贴施工

## 2.16、试题编号 2-16：墙面贴釉面砖施工

(1) 任务描述：“L”字形墙面（1600mm 宽 X1200mm 高，内墙）釉面砖镶贴，见附图 2-16。

(2) 实施条件

材料：釉面砖，规格 200mmX300mm，每生 35 块，水泥浆 0.2M3。

工具：泥刀、灰桶、墨斗、钢尺、检测尺、靠尺、塞尺、线锤、

(3) 考核时量

2 小时，操作 2 人

(4) 考核细则

评分总表

职业素养与操作规范得分 (权重系数0.2)	作品得分 (权重系数0.8)	总分

表 1 职业素养与操作规范评分表


考核内容	评分标准	标准分 100	得分	备注
职业素养与操作规范	施工前检查给定的图纸、资料是否齐全,施工材料、工具、记录表格等是否到位,戴好安全帽,做好施工前的准备工作	20		出现明显失误造成图纸、工具书、资料和记录工具严重损坏等;严重违反考场纪律,造成恶劣影响的本大项记 0 分。
	文字、图表作业应字迹工整、填写规范	20		
	严格遵守考场纪律。有良好的环境保护意识,文明施工	20		
	不浪费材料和不损坏考试仪器、工具及设施	20		
	任务完成后,整齐摆放图纸、工具书、仪器、施工工具、记录工具、凳子,整理工作台面等	20		
总分				

表 2 作品评分表


序号	检测项目	允许偏差	评分标准	标准分 100	检测点					得分
					1	2	3	4	5	
1			检测项目齐全、检查方法正确、使用检测工具正确,每个检测项目检查 5 个点(检测项目分数平均分配)							
2										
3										
4										
5										
6										
7										
8										
9										
10										

11										
12	安全文明施工		不遵守安全操作规程、工完场不清或有事故本项无分。	10						
13	工效	规定时间	在规定时间内没有完成，此项无分	10						
总分										

注：作品没有完成总工作量的 60%以上，作品评分（表 2）记 0 分。

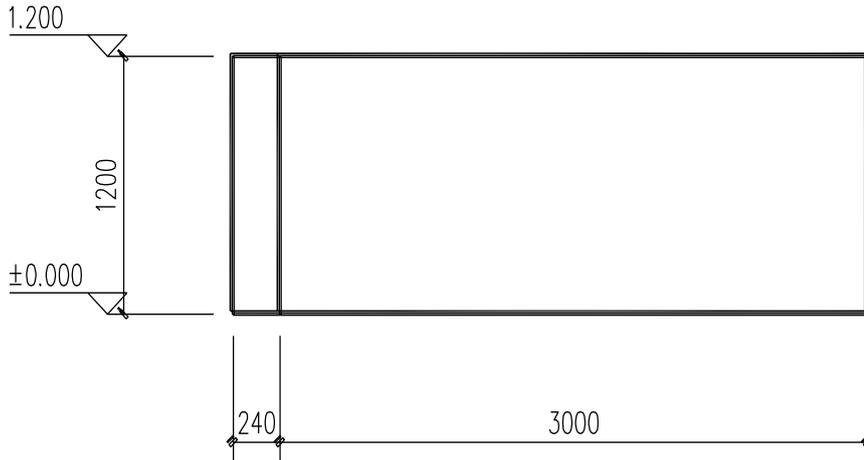

砖墙立面图

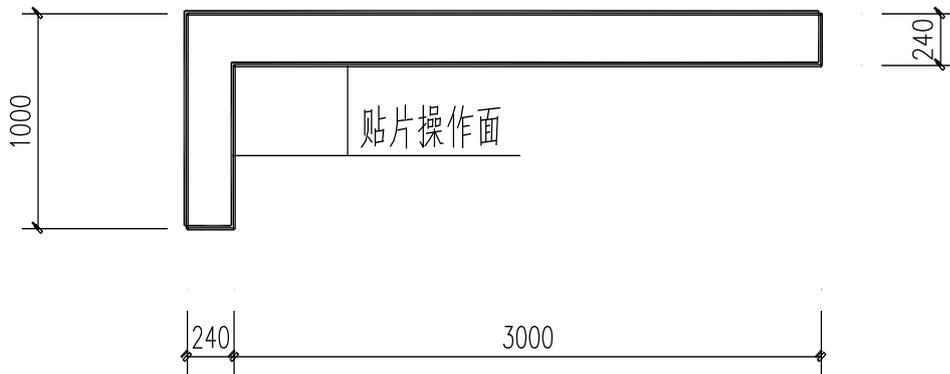

砖墙平面图

附图2-16 “L”形墙体釉面砖镶贴施工

## 2.17、试题编号 2-17：瓷砖地面铺装质量检测

(1) 任务描述：“一”字形墙面（2000mm 宽 X1600mm 高）釉面砖镶贴已施工完毕，请检查其施工质量（检测项目和允许偏差按国家规范要求由考生自己列出）。

(2) 实施条件

《建筑地面工程施工质量验收规范》（GB50209-2010）每名考生 1 本、5 米钢卷尺、水平尺、靠尺、塞尺、小锤、6 米线等。

(3) 考核时量

2 小时，操作 2 人

(4) 考核细则

评分总表

职业素养与操作规范得分 (权重系数0.2)	作品得分 (权重系数0.8)	总分

表 1 职业素养与操作规范评分表

考核内容	评分标准	标准分 100	得分	备注
职业素养与操作规范	施工前检查给定的图纸、资料是否齐全,施工材料、工具、记录表格等是否到位,戴好安全帽,做好施工前的准备工作	20		出现明显失误造成图纸、工具书、资料和记录工具严重损坏等;严重违反考场纪律,造成恶劣影响的本大项记 0 分。
	文字、图表作业应字迹工整、填写规范	20		
	严格遵守考场纪律。有良好的环境保护意识,文明施工	20		
	不浪费材料和不损坏考试仪器、工具及设施	20		
	任务完成后,整齐摆放图纸、工具书、仪器、施工工具、记录工具、凳子,整理工作台面等	20		
总分				

表 2 作品评分表

序号	检测项目	允许偏差	评分标准	标准分 100	检测点					得分
					1	2	3	4	5	
1			检测项目齐全、检查方法正确、使用检测工具正确,每个检测项目检查 5 个点(检测项目分数平均分配)							
2										
3										
4										
5										
6										
7										
8										

9										
10										
11										
12	安全文明施工		不遵守安全操作规程、工完场不清或有事故本项无分。	10						
13	工效	规定时间	在规定时间内没有完成,此项无分	10						
总分										

注：作品没有完成总工作量的60%以上，作品评分（表2）记0分。

### 3.建筑装饰设计模块

#### 3.1 试题编号：3-1：新媒体工作者家居空间设计

##### (1) 任务描述

某装饰公司承接了一个家居空间室内设计项目，户型特征、面积见附图。户主为未婚男青年，职业为新媒体工作者。请根据所提供的附图和相关信息，完成手绘平面布局方案图一张，并要求写出 100—150 字设计说明。

##### (2) 实施条件

绘制建筑装饰工程施工图考核实施条件

项目	基本实施条件	备注
场地	绘图教室，每生一张绘图桌。	必备
资料	考卷、建筑平面图、A3 绘图纸一张等。	按需配备
材料、工具	记录用 A4 草稿纸每人 2 张、笔及其他绘图工具（画板、铅笔、马克笔、水彩等）自带	按需配备
测评专家	每间绘图教室配备一名考评员。考评员要求具备至少 5 年以上室内装饰设计教学经验的教师担任	必备

##### (3) 考核时量

2 小时，操作人数：1 人。

##### (4) 评分细则

评分总表

职业素养与操作规范得分 (权重系数0.2)	作品得分 (权重系数0.8)	总分


表 1 职业素养与操作规范评分表

考核内容	评分标准	标准分	得分	备注
职业素养与操作规范	符合装饰设计企业员工的基本素养要求，考前准备工作充分，清查给定的资料是否准备到位。保护好原有资料，爱护现场环境与设施，避免资料的丢失、页码混乱	3		
	设计过程应严谨、规范，图面整洁协调、内容标注准确、说明清晰，体现良好的工程素养与艺术素养	4		
	设计说明等语言或文字组织表达清晰、重点突出。并在使用完绘图工具后及时整理归位至指定位置，避免出现工作台面凌乱现象	3		
总分				

表 2 作品评分表

序号	考核项目	评分标准	标准分	得分	备注
----	------	------	-----	----	----

1	设计原理 (30)	功能安排合理，流线布置科学，家具设施布置完善，整体布局符合人体工程学等设计原理	30		
2	图面表达 (30)	图形构图符合美学原则，技法运用灵活、笔法成熟。比例协调、尺度合理。色彩关系明确，色彩搭配协调，整体感强，视觉效果好。风格选择恰当，设计主题鲜明	30		
3	材料与工艺 选择 (15)	材料选用合理、构造工艺符合逻辑，图上标注清晰准确	15		
4	设计说明 (15)	设计思路与创意过程清晰，设计方法、元素运用及设计意图表达明确，文字说明清晰、语言流畅	15		
合 计					

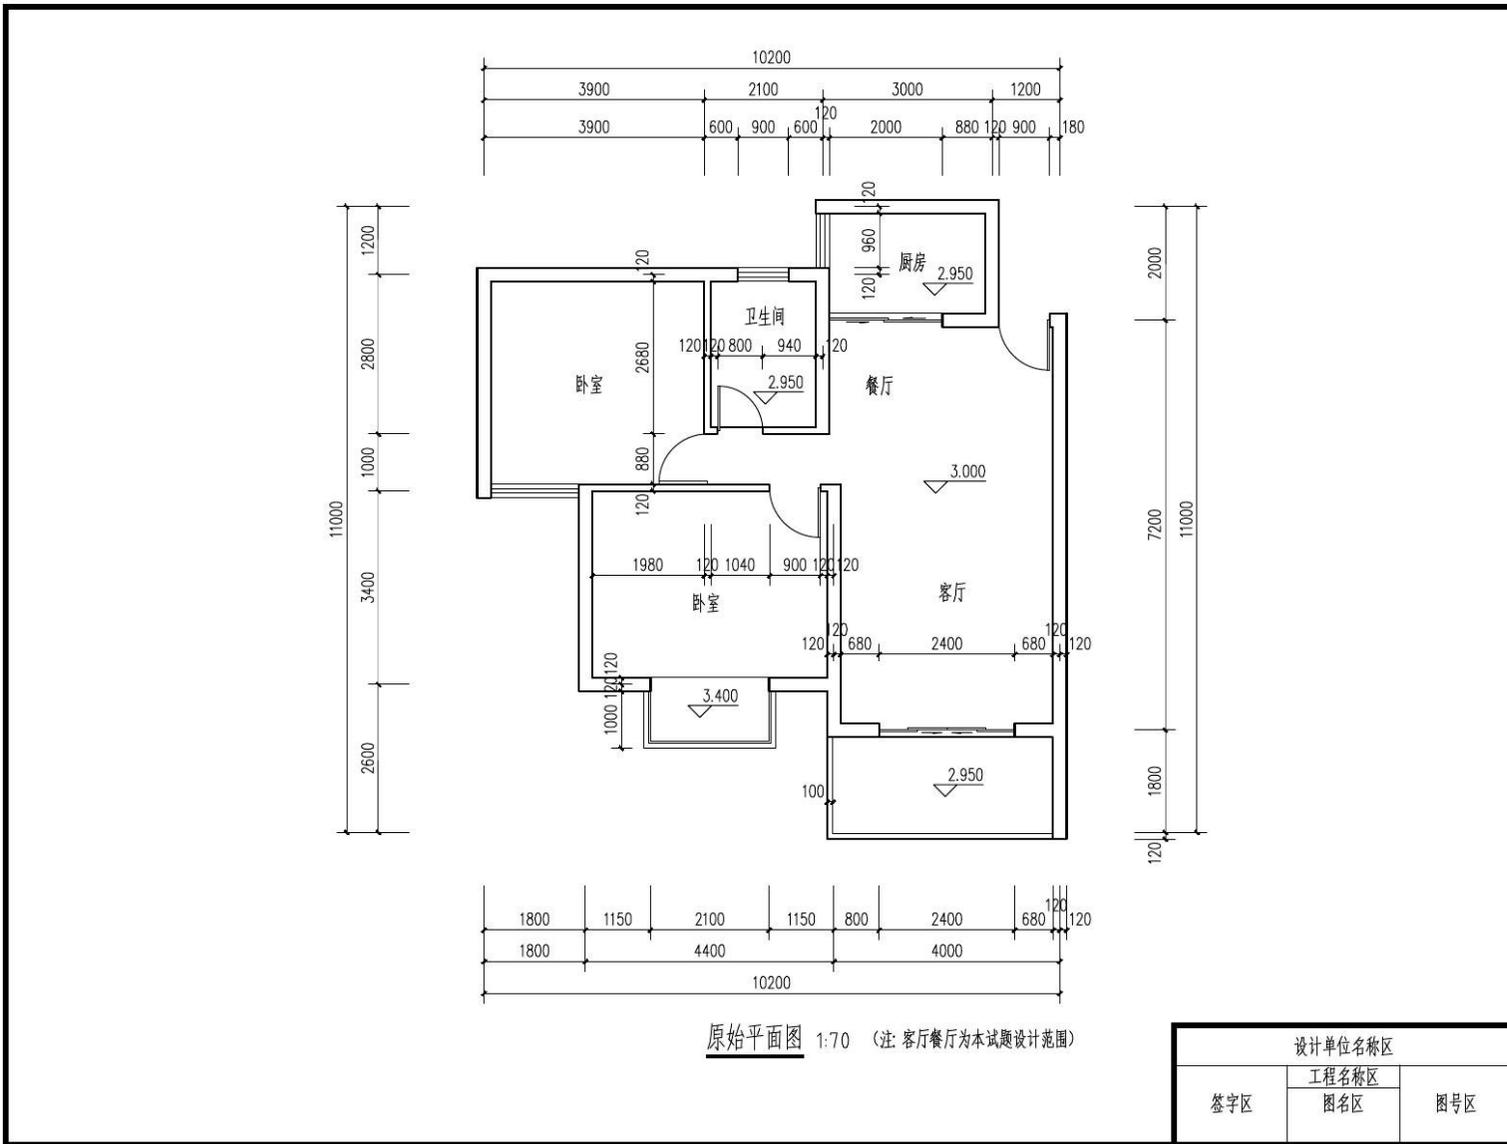

原始平面图 1:70 (注: 客厅餐厅为本试题设计范围)

设计单位名称区		
签字区	工程名称区	
	图名区	图号区

附图 3-1

### 3.2.试题编号：3-2：户外运动爱好者家居空间设计

#### (1) 任务描述

某装饰公司承接了一个家居空间室内设计项目，户型特征、面积见附图。户主为新婚夫妇，职业为户外运动爱好者。请根据所提供的附图和相关信息，完成手绘平面布局图一 1 张，并要求写出 100—150 字设计说明。

#### (2) 实施条件

绘制建筑装饰工程施工图考核实施条件

项目	基本实施条件	备注
场地	绘图教室，每生一张绘图桌。	必备
资料	考卷、建筑平面图、A3 绘图纸一张等。	按需配备
材料、工具	记录用 A4 草稿纸每人 2 张、笔及其他绘图工具（画板、铅笔、马克笔、水彩等）自带	按需配备
测评专家	每间绘图教室配备一名考评员。考评员要求具备至少 5 年以上室内装饰设计教学经验的教师担任	必备

#### (3) 考核时量

2 小时，操作人数：1 人。

#### (4) 评分细则

评分总表

职业素养与操作规范得分 (权重系数0.2)	作品得分 (权重系数0.8)	总分


表 1 职业素养与操作规范评分表

考核内容	评分标准	标准分	得分	备注
职业素养与操作规范	符合装饰设计企业员工的基本素养要求，考前准备工作充分，清查给定的资料是否准备到位。保护好原有资料，爱护现场环境与设施，避免资料的丢失、页码混乱	3		
	设计过程应严谨、规范，图面整洁协调、内容标注准确、说明清晰，体现良好的工程素养与艺术素养	4		
	设计说明等语言或文字组织表达清晰、重点突出。并在使用完绘图工具后及时整理归位至指定位置，避免出现工作台面凌乱现象	3		
总分				

表 2 作品评分表

序号	考核项目	评分标准	标准分	得分	备注

1	设计原理 (30)	功能安排合理，流线布置科学，家具设施布置完善，整体布局符合人体工程学等设计原理	30		
2	图面表达 (30)	图形构图符合美学原则，技法运用灵活、笔法成熟。比例协调、尺度合理。色彩关系明确，色彩搭配协调，整体感强，视觉效果好。风格选择恰当，设计主题鲜明	30		
3	材料与工艺 选择 (15)	材料选用合理、构造工艺符合逻辑，图上标注清晰准确	15		
4	设计说明 (15)	设计思路与创意过程清晰，设计方法、元素运用及设计意图表达明确，文字说明清晰、语言流畅	15		
合 计					

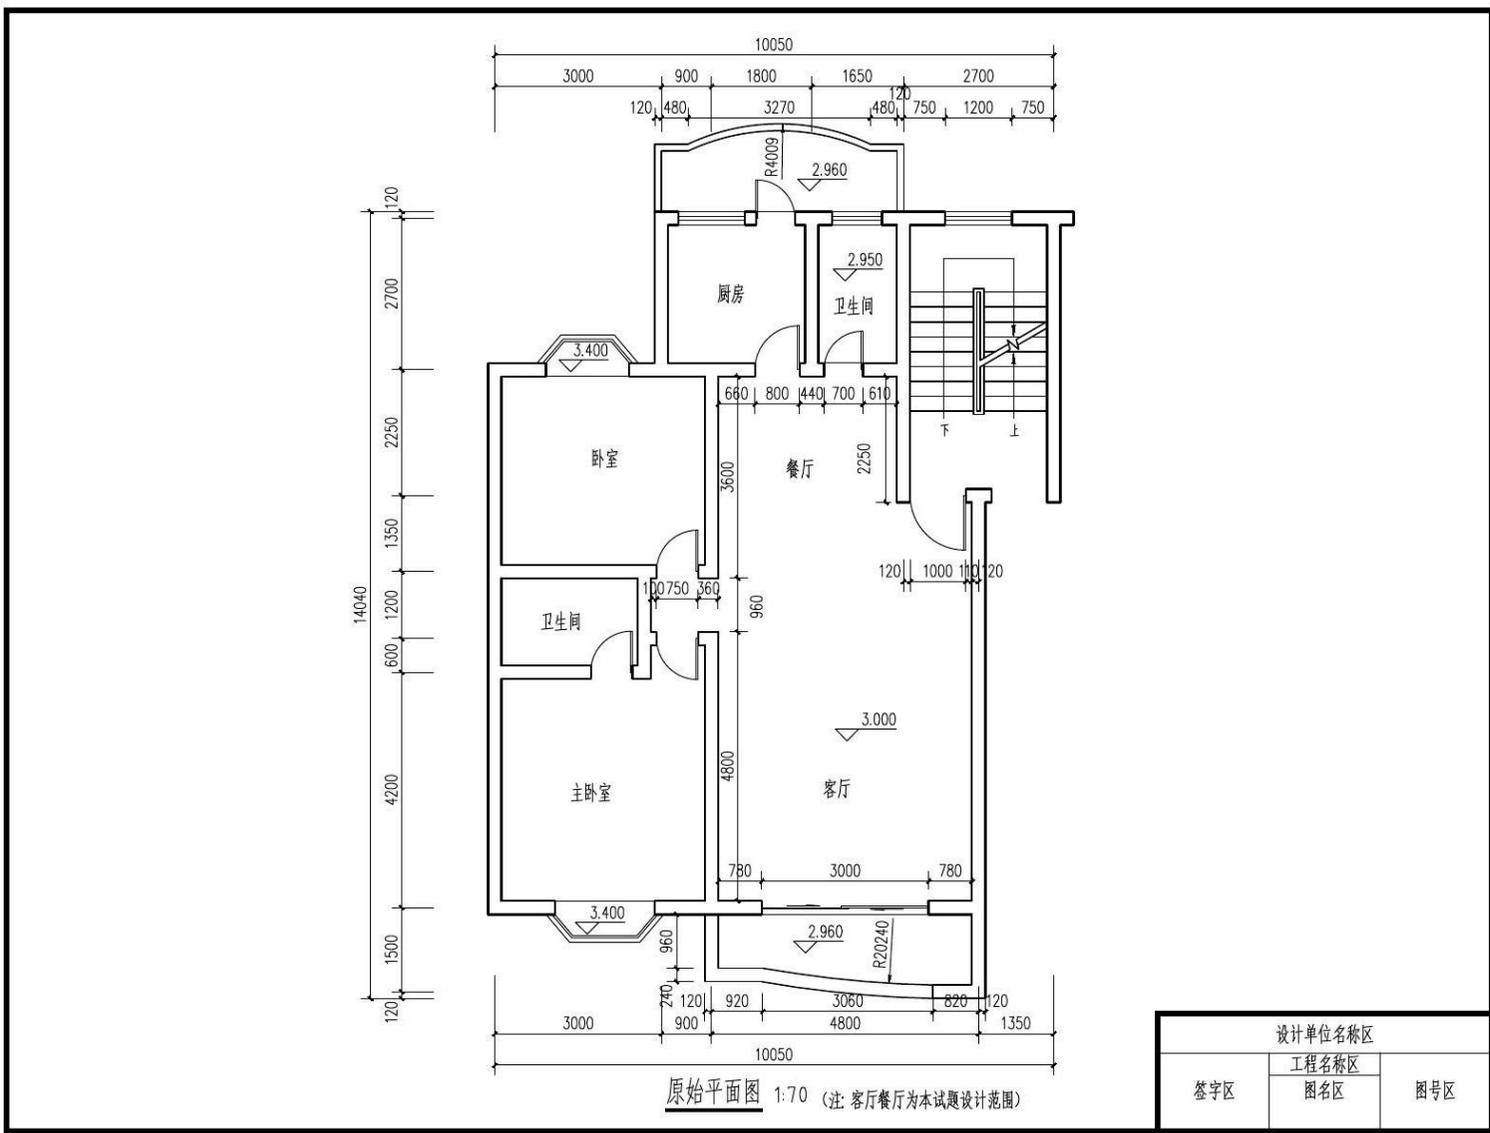

附图 3-2

### 3.3、试题编号：3-3：大学体育老师家居空间设计

#### (1) 任务描述

某装饰公司承接了一个家居空间室内设计项目，户型特征、面积见附图。户主为未婚男青年，职业为大学体育老师。请根据所提供的附图和相关信息，完成手绘平面布局图一 1 张，并要求写出 100—150 字设计说明。

#### (2) 实施条件

绘制建筑装饰工程施工图考核实施条件

项目	基本实施条件	备注
场地	绘图教室，每生一张绘图桌。	必备
资料	考卷、建筑平面图、A3 绘图纸一张等。	按需配备
材料、工具	记录用 A4 草稿纸每人 2 张、笔及其他绘图工具（画板、铅笔、马克笔、水彩等）自带	按需配备
测评专家	每间绘图教室配备一名考评员。考评员要求具备至少 5 年以上室内装饰设计教学经验的教师担任	必备

#### (3) 考核时量

2 小时，操作人数：1 人。

#### (4) 评分细则

评分总表

职业素养与操作规范得分 (权重系数0.2)	作品得分 (权重系数0.8)	总分


表 1 职业素养与操作规范评分表

考核内容	评分标准	标准分	得分	备注
职业素养与操作规范	符合装饰设计企业员工的基本素养要求，考前准备工作充分，清查给定的资料是否准备到位。保护好原有资料，爱护现场环境与设施，避免资料的丢失、页码混乱	3		
	设计过程应严谨、规范，图面整洁协调、内容标注准确、说明清晰，体现良好的工程素养与艺术素养	4		
	设计说明等语言或文字组织表达清晰、重点突出。并在使用完绘图工具后及时整理归位至指定位置，避免出现工作台面凌乱现象	3		
总分				

表 2 作品评分表

序号	考核项目	评分标准	标准分	得分	备注
----	------	------	-----	----	----

1	设计原理 (30)	功能安排合理，流线布置科学，家具设施布置完善，整体布局符合人体工程学等设计原理	30		
2	图面表达 (30)	图形构图符合美学原则，技法运用灵活、笔法成熟。比例协调、尺度合理。色彩关系明确，色彩搭配协调，整体感强，视觉效果好。风格选择恰当，设计主题鲜明	30		
3	材料与工艺 选择 (15)	材料选用合理、构造工艺符合逻辑，图上标注清晰准确	15		
4	设计说明 (15)	设计思路与创意过程清晰，设计方法、元素运用及设计意图表达明确，文字说明清晰、语言流畅	15		
合 计					

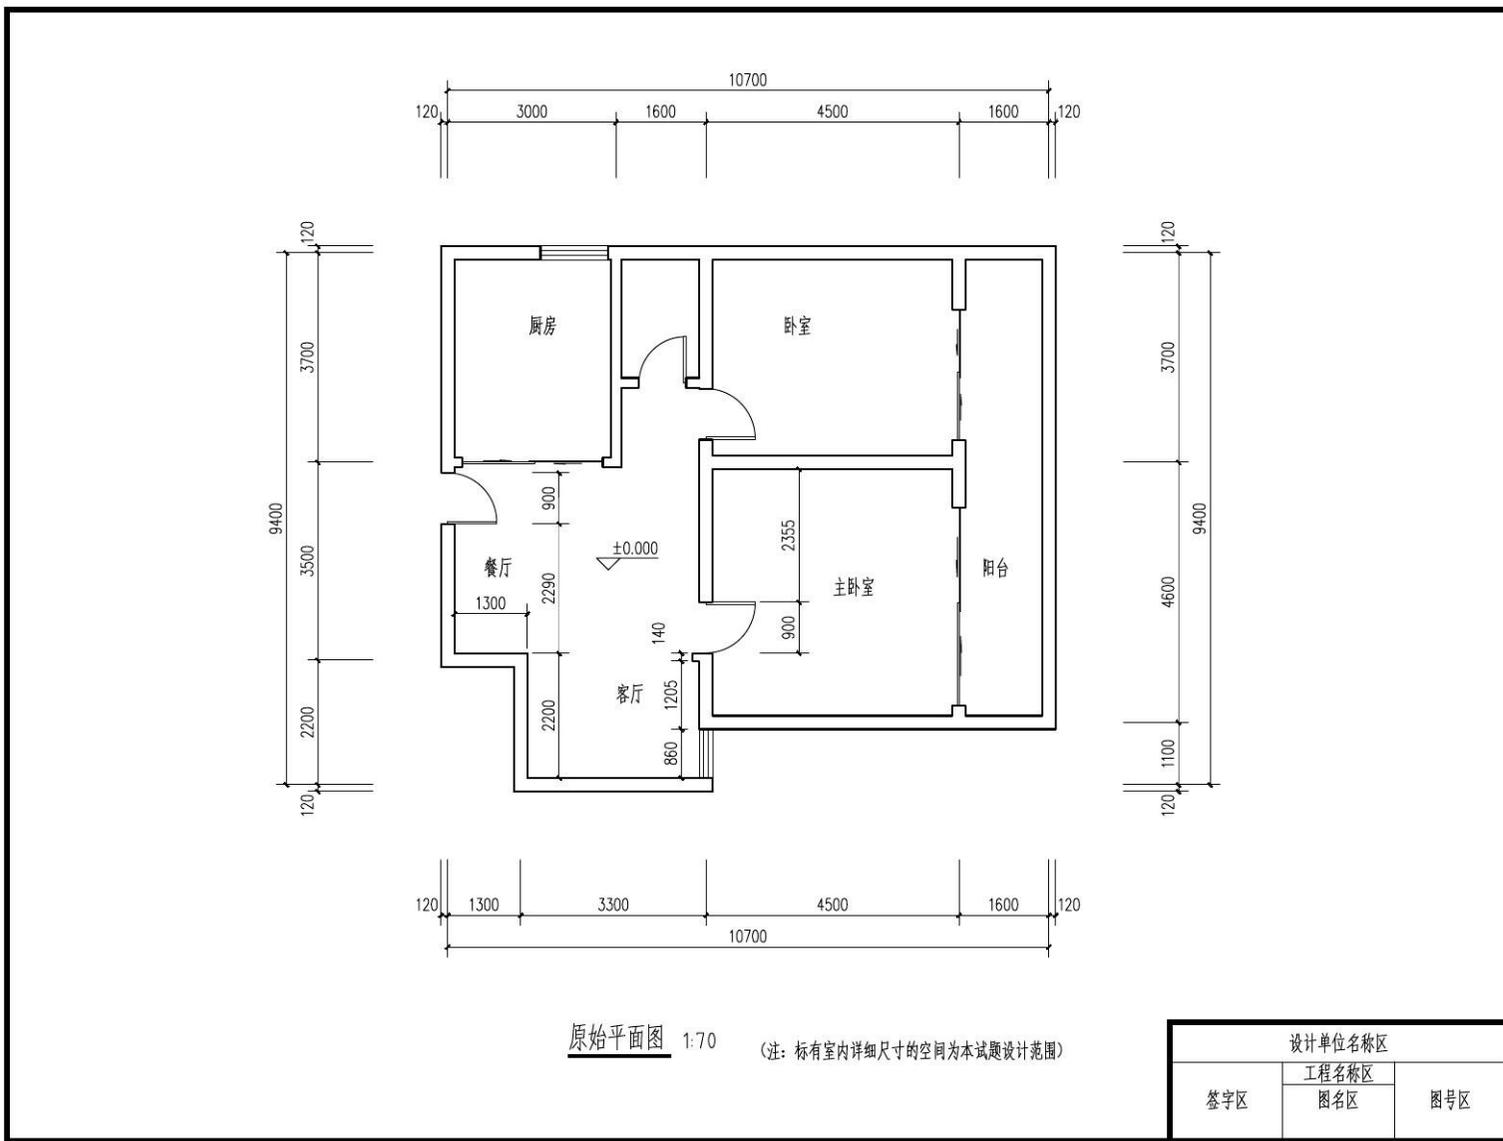

附图 3-3

### 3.4 试题编号：3-4：佛教爱好者家居空间设计

#### (1) 任务描述

某装饰公司承接了一个家居空间室内设计项目，户型特征、面积见附图。户主为未婚男青年，职业为佛教爱好者。请根据所提供的附图和相关信息，完成手绘平面布局图一 1 张，并要求写出 100—150 字设计说明。

#### (2) 实施条件

绘制建筑装饰工程施工图考核实施条件

项目	基本实施条件	备注
场地	绘图教室，每生一张绘图桌。	必备
资料	考卷、建筑平面图、A3 绘图纸一张等。	按需配备
材料、工具	记录用 A4 草稿纸每人 2 张、笔及其他绘图工具（画板、铅笔、马克笔、水彩等）自带	按需配备
测评专家	每间绘图教室配备一名考评员。考评员要求具备至少 5 年以上室内装饰设计教学经验的教师担任	必备

#### (3) 考核时量

2 小时，操作人数：1 人。

#### (4) 评分细则

评分总表

职业素养与操作规范得分 (权重系数0.2)	作品得分 (权重系数0.8)	总分


表 1 职业素养与操作规范评分表

考核内容	评分标准	标准分	得分	备注
职业素养与操作规范	符合装饰设计企业员工的基本素养要求，考前准备工作充分，清查给定的资料是否准备到位。保护好原有资料，爱护现场环境与设施，避免资料的丢失、页码混乱	3		
	设计过程应严谨、规范，图面整洁协调、内容标注准确、说明清晰，体现良好的工程素养与艺术素养	4		
	设计说明等语言或文字组织表达清晰、重点突出。并在使用完绘图工具后及时整理归位至指定位置，避免出现工作台面凌乱现象	3		
总分				

表 2 作品评分表

序号	考核项目	评分标准	标准分	得分	备注
----	------	------	-----	----	----


1	设计原理 (30)	功能安排合理，流线布置科学，家具设施布置完善，整体布局符合人体工程学等设计原理	30		
2	图面表达 (30)	图形构图符合美学原则，技法运用灵活、笔法成熟。比例协调、尺度合理。色彩关系明确，色彩搭配协调，整体感强，视觉效果好。风格选择恰当，设计主题鲜明	30		
3	材料与工艺 选择 (15)	材料选用合理、构造工艺符合逻辑，图上标注清晰准确	15		
4	设计说明 (15)	设计思路与创意过程清晰，设计方法、元素运用及设计意图表达明确，文字说明清晰、语言流畅	15		
合 计					

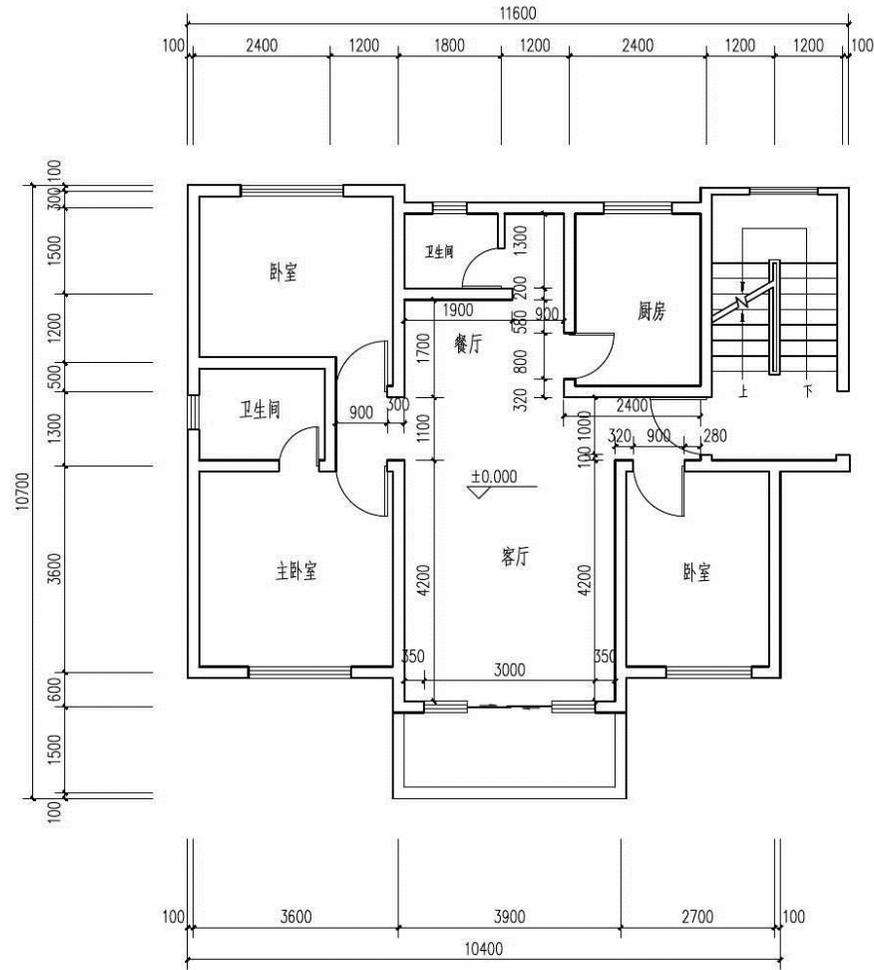

H2-4平面图 1:70

(注: 标有室内详细尺寸的空间为本试题设计范围)

设计单位名称区		
签字区	工程名称区	图号区
	图名区	

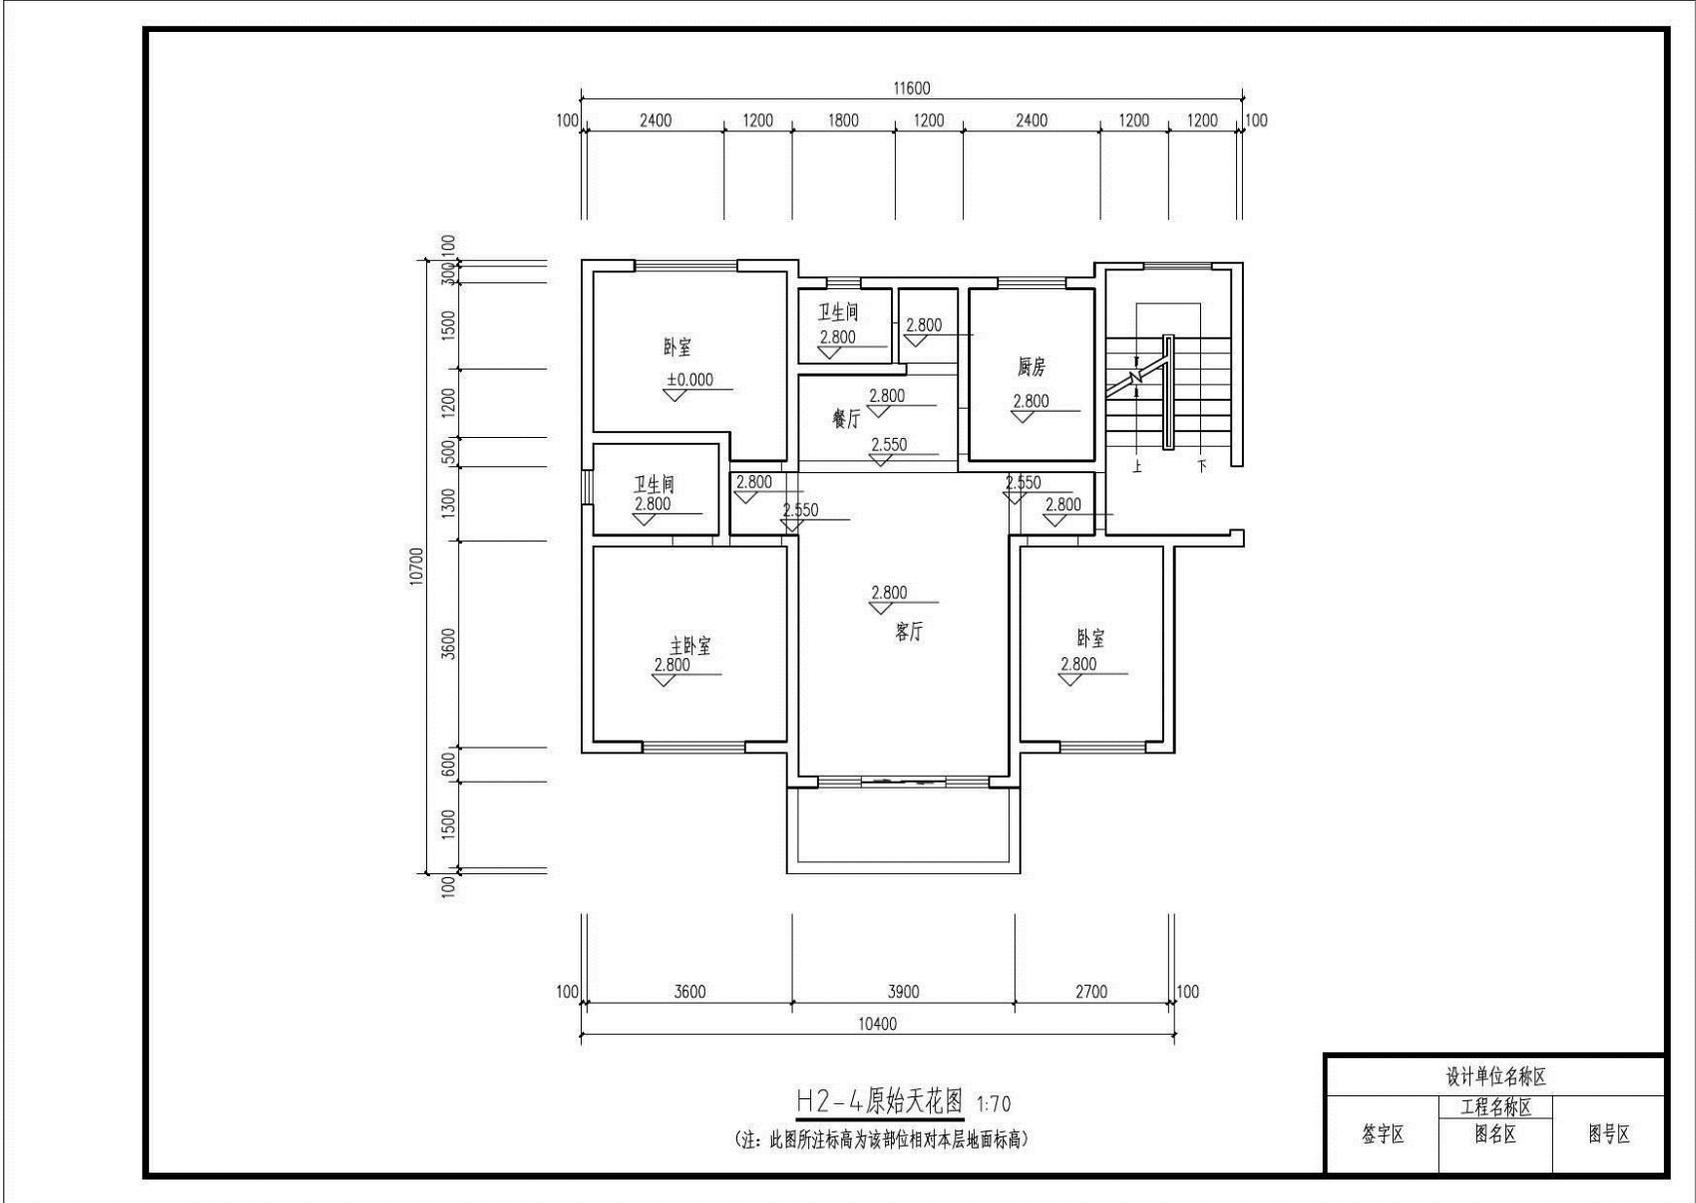

附图 3-4

### 3.5 试题编号：3-5：银行职员家居空间设计

#### (1) 任务描述

某装饰公司承接了一个家居空间室内设计项目，户型特征、面积见附图。户主为青年夫妻，育有一个女儿，职业为银行职员。请根据所提供的附图和相关信息，完成手绘平面布局图一 1 张，并要求写出 100—150 字设计说明。

#### (2) 实施条件

绘制建筑装饰工程施工图考核实施条件

项目	基本实施条件	备注
场地	绘图教室，每生一张绘图桌。	必备
资料	考卷、建筑平面图、A3 绘图纸一张等。	按需配备
材料、工具	记录用 A4 草稿纸每人 2 张、笔及其他绘图工具（画板、铅笔、马克笔、水彩等）自带	按需配备
测评专家	每间绘图教室配备一名考评员。考评员要求具备至少 5 年以上室内装饰设计教学经验的教师担任	必备

#### (3) 考核时量

2 小时，操作人数：1 人。

#### (4) 评分细则

评分总表

职业素养与操作规范得分 (权重系数0.2)	作品得分 (权重系数0.8)	总分


表 1 职业素养与操作规范评分表

考核内容	评分标准	标准分	得分	备注
职业素养与操作规范	符合装饰设计企业员工的基本素养要求，考前准备工作充分，清查给定的资料是否准备到位。保护好原有资料，爱护现场环境与设施，避免资料的丢失、页码混乱	3		
	设计过程应严谨、规范，图面整洁协调、内容标注准确、说明清晰，体现良好的工程素养与艺术素养	4		
	设计说明等语言或文字组织表达清晰、重点突出。并在使用完绘图工具后及时整理归位至指定位置，避免出现工作台面凌乱现象	3		
总分				

表 2 作品评分表

序号	考核项目	评分标准	标准分	得分	备注
----	------	------	-----	----	----


1	设计原理 (30)	功能安排合理，流线布置科学，家具设施布置完善，整体布局符合人体工程学等设计原理	30		
2	图面表达 (30)	图形构图符合美学原则，技法运用灵活、笔法成熟。比例协调、尺度合理。色彩关系明确，色彩搭配协调，整体感强，视觉效果好。风格选择恰当，设计主题鲜明	30		
3	材料与工艺 选择 (15)	材料选用合理、构造工艺符合逻辑，图上标注清晰准确	15		
4	设计说明 (15)	设计思路与创意过程清晰，设计方法、元素运用及设计意图表达明确，文字说明清晰、语言流畅	15		
合 计					

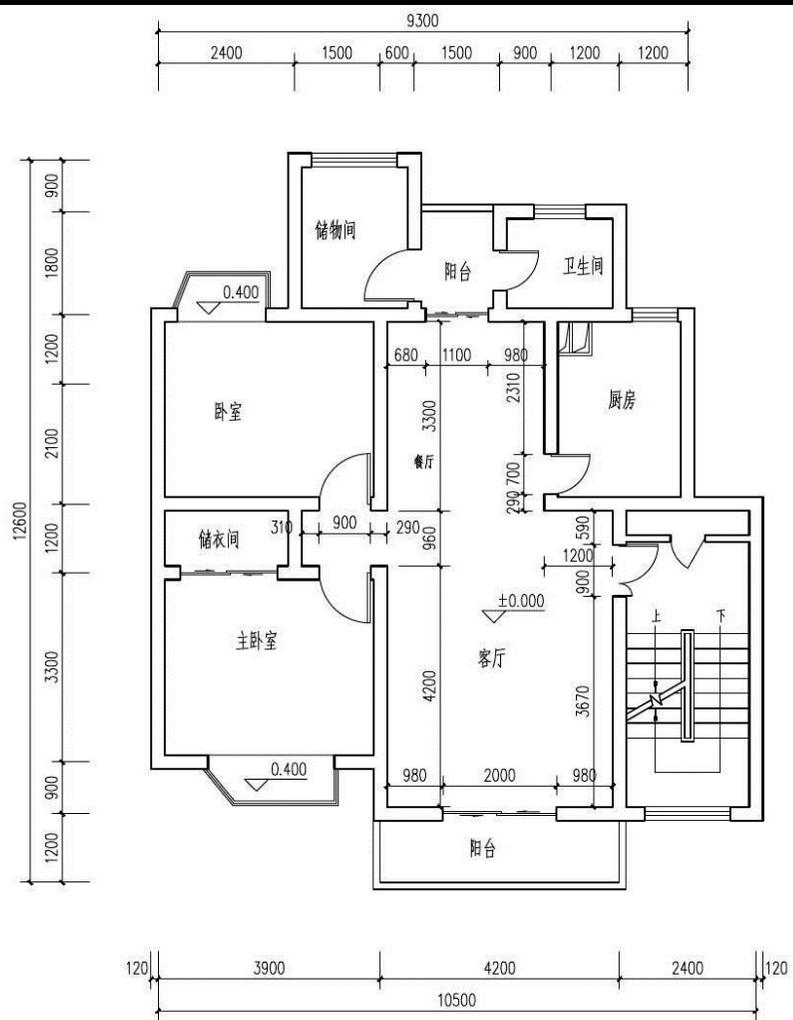

原始平面图 1:70

(注: 标有室内详细尺寸的空间为本试题设计范围)

设计单位名称区		
签字区	工程名称区	
	图名区	图号区

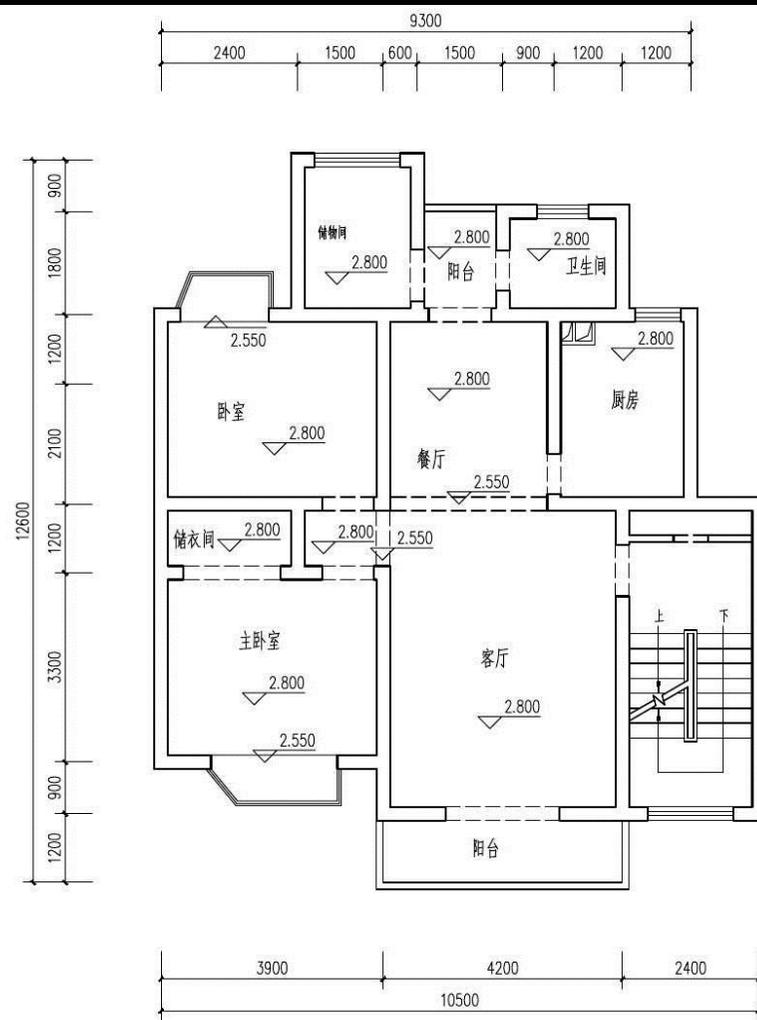

设计单位名称区		
签字区	工程名称区	
	图名区	图号区

附图 3-5

### 3.6 试题编号：3-6：大学体育老师家居空间设计

#### (1) 任务描述

某装饰公司承接了一个家居空间室内设计项目，户型特征、面积见附图。户主为未婚男青年，职业为大学体育老师。请根据所提供的附图和相关信息，完成手绘平面布局图一 1 张，并要求写出 100—150 字设计说明。

#### (2) 实施条件

绘制建筑装饰工程施工图考核实施条件

项目	基本实施条件	备注
场地	绘图教室，每生一张绘图桌。	必备
资料	考卷、建筑平面图、A3 绘图纸一张等。	按需配备
材料、工具	记录用 A4 草稿纸每人 2 张、笔及其他绘图工具（画板、铅笔、马克笔、水彩等）自带	按需配备
测评专家	每间绘图教室配备一名考评员。考评员要求具备至少 5 年以上室内装饰设计教学经验的教师担任	必备

#### (3) 考核时量

2 小时，操作人数：1 人。

#### (4) 评分细则

评分总表

职业素养与操作规范得分 (权重系数0.2)	作品得分 (权重系数0.8)	总分


表 1 职业素养与操作规范评分表

考核内容	评分标准	标准分	得分	备注
职业素养与操作规范	符合装饰设计企业员工的基本素养要求，考前准备工作充分，清查给定的资料是否准备到位。保护好原有资料，爱护现场环境与设施，避免资料的丢失、页码混乱	3		
	设计过程应严谨、规范，图面整洁协调、内容标注准确、说明清晰，体现良好的工程素养与艺术素养	4		
	设计说明等语言或文字组织表达清晰、重点突出。并在使用完绘图工具后及时整理归位至指定位置，避免出现工作台面凌乱现象	3		
总分				

表 2 作品评分表

序号	考核项目	评分标准	标准分	得分	备注
----	------	------	-----	----	----


1	设计原理 (30)	功能安排合理，流线布置科学，家具设施布置完善，整体布局符合人体工程学等设计原理	30		
2	图面表达 (30)	图形构图符合美学原则，技法运用灵活、笔法成熟。比例协调、尺度合理。色彩关系明确，色彩搭配协调，整体感强，视觉效果好。风格选择恰当，设计主题鲜明	30		
3	材料与工艺 选择 (15)	材料选用合理、构造工艺符合逻辑，图上标注清晰准确	15		
4	设计说明 (15)	设计思路与创意过程清晰，设计方法、元素运用及设计意图表达明确，文字说明清晰、语言流畅	15		
合 计					

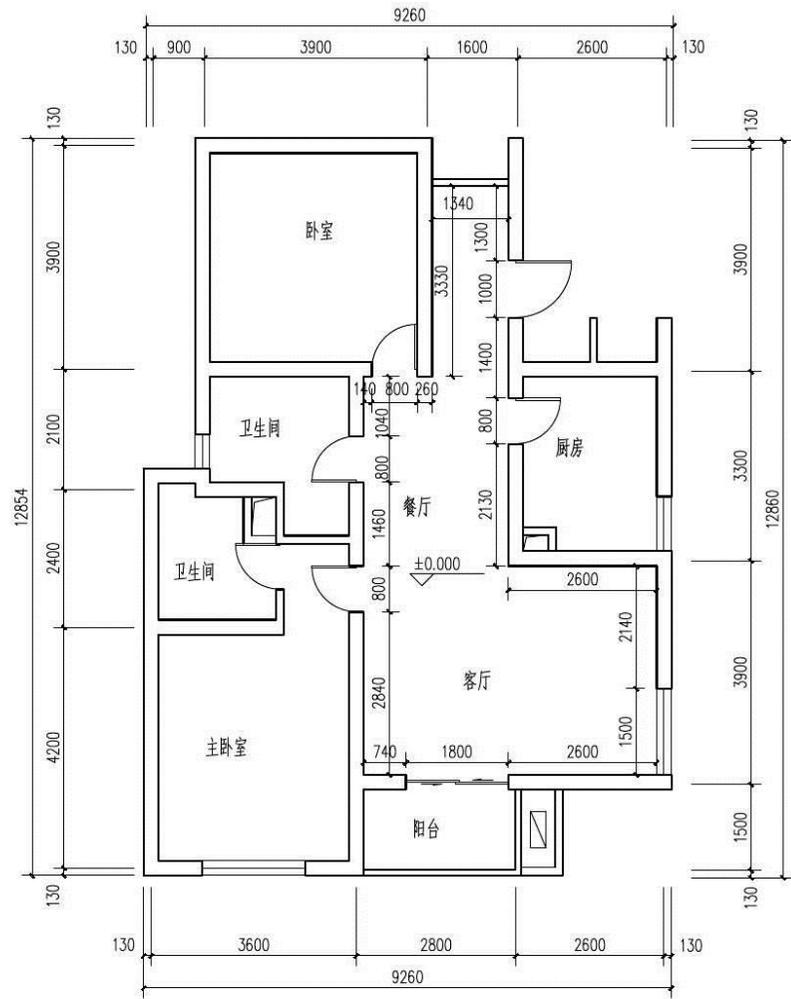

H2-6原始平面图 1:70

注：尺寸不详处按大致比例估算；按通常设计原理推算

设计单位名称区		
签字区	工程名称区	图号区
	图名区	

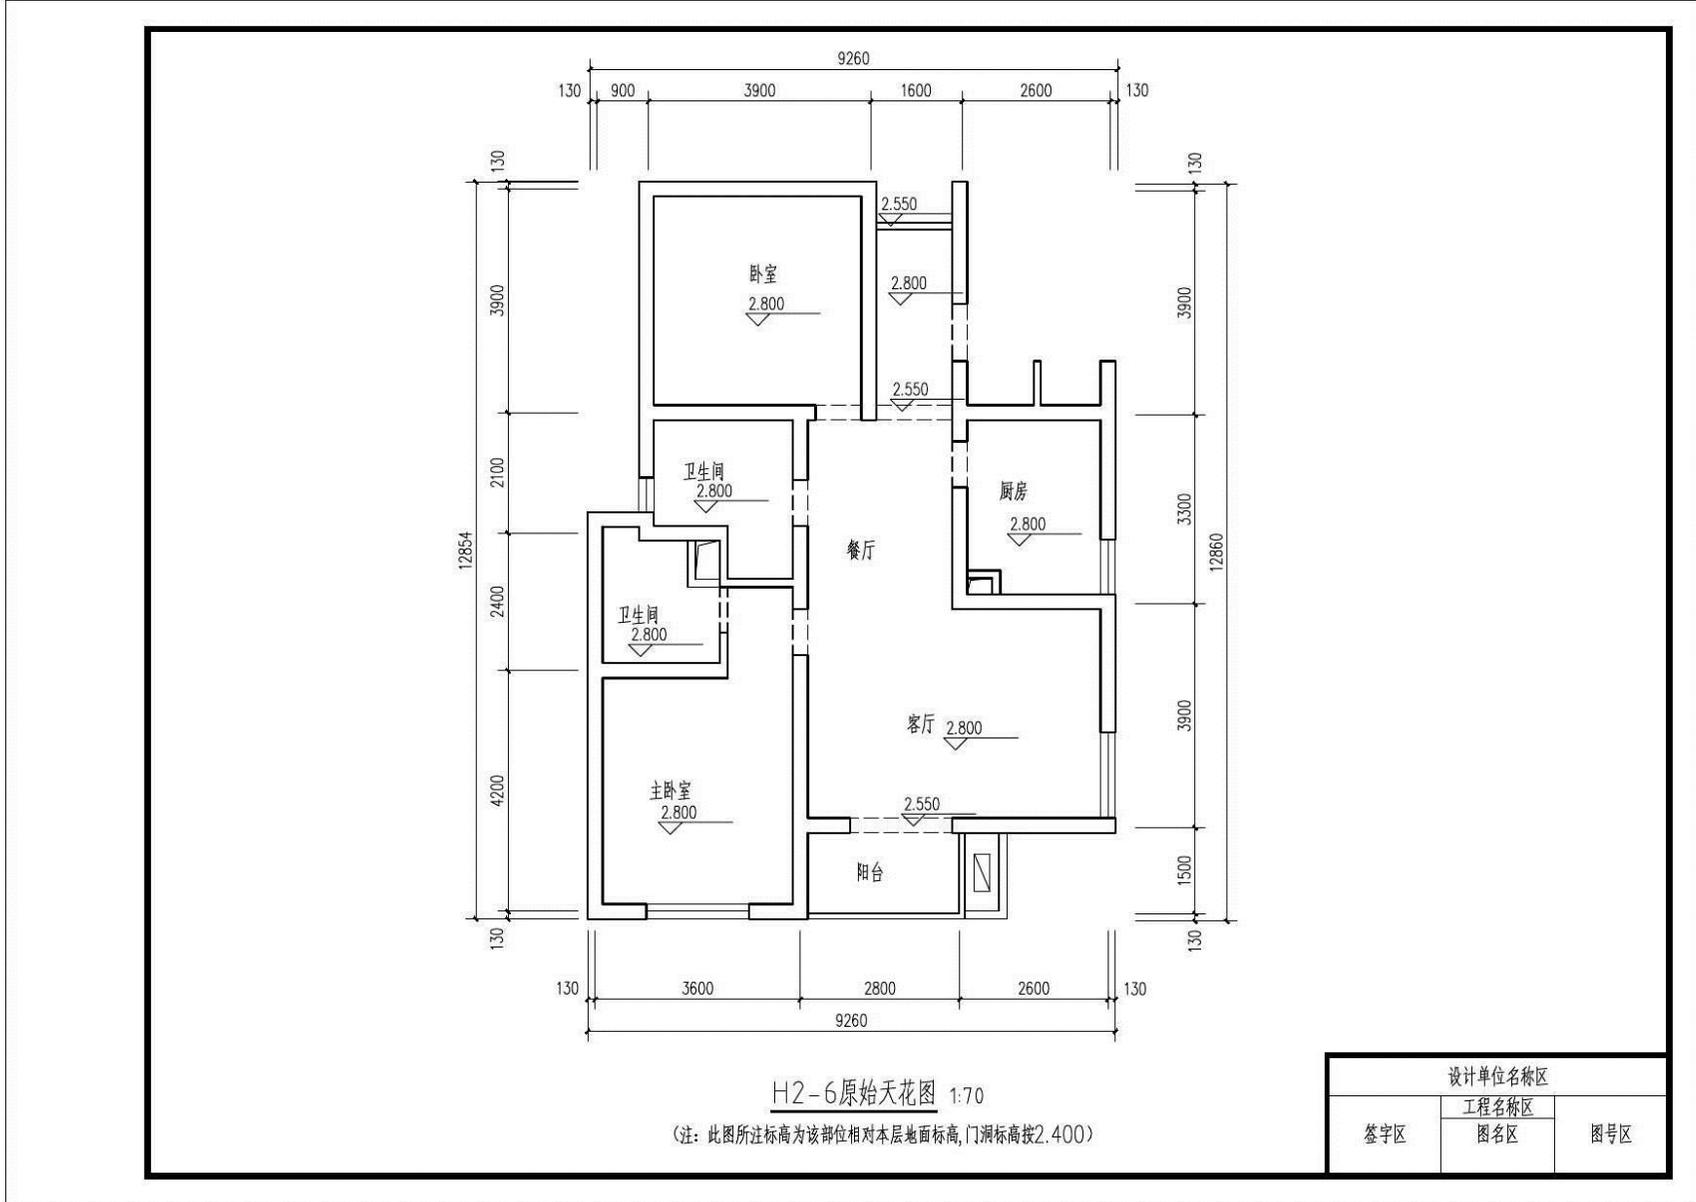

附图 3-6

### 3.7 试题编号：3-7：某服装企业会议室方案设计

#### (1) 任务描述

某装饰公司承接了某童装企业办公楼室内设计项目，设计的重点为会议室，要求具备会议及展示公司产品功能。请根据所提供的附图和相关信息，完成手绘平面布局图一张，要求写出 100—150 字设计说明。

#### (2) 实施条件

绘制建筑装饰工程施工图考核实施条件

项目	基本实施条件	备注
场地	绘图教室，每生一张绘图桌。	必备
资料	考卷、建筑平面图、A3 绘图纸一张等。	按需配备
材料、工具	记录用 A4 草稿纸每人 2 张、笔及其他绘图工具（画板、铅笔、马克笔、水彩等）自带	按需配备
测评专家	每间绘图教室配备一名考评员。考评员要求具备至少 5 年以上室内装饰设计教学经验的教师担任	必备

#### (3) 考核时量

2 小时，操作人数：1 人。

#### (4) 评分细则

评分总表

职业素养与操作规范得分 (权重系数0.2)	作品得分 (权重系数0.8)	总分


表 1 职业素养与操作规范评分表

考核内容	评分标准	标准分	得分	备注
职业素养与操作规范	符合装饰设计企业员工的基本素养要求，考前准备工作充分，清查给定的资料是否准备到位。保护好原有资料，爱护现场环境与设施，避免资料的丢失、页码混乱	3		
	设计过程应严谨、规范，图面整洁协调、内容标注准确、说明清晰，体现良好的工程素养与艺术素养	4		
	设计说明等语言或文字组织表达清晰、重点突出。并在使用完绘图工具后及时整理归位至指定位置，避免出现工作台面凌乱现象	3		
总分				

表 2 作品评分表

序号	考核项目	评分标准	标准分	得分	备注
----	------	------	-----	----	----


1	设计原理 (30)	功能安排合理，流线布置科学，家具设施布置完善，整体布局符合人体工程学等设计原理	30		
2	图面表达 (30)	图形构图符合美学原则，技法运用灵活、笔法成熟。比例协调、尺度合理。色彩关系明确，色彩搭配协调，整体感强，视觉效果好。风格选择恰当，设计主题鲜明	30		
3	材料与工艺 选择 (15)	材料选用合理、构造工艺符合逻辑，图上标注清晰准确	15		
4	设计说明 (15)	设计思路与创意过程清晰，设计方法、元素运用及设计意图表达明确，文字说明清晰、语言流畅	15		
合 计					

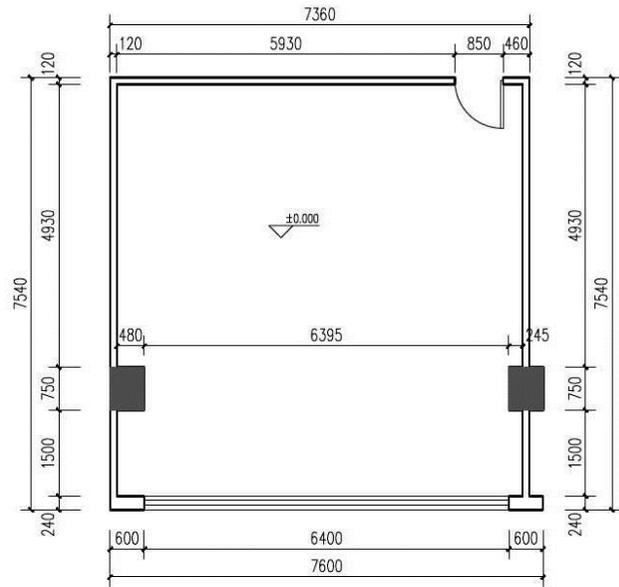

原始结构图 1: 70

注: 尺寸不详处根据设计原理及图纸比例大致估算

设计单位名称区		
签字区	工程名称区	图号区
	图名区	

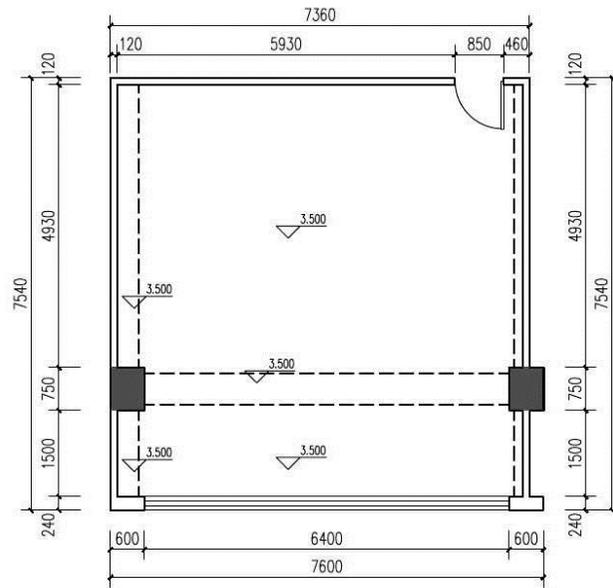

设计单位名称区		
签字区	工程名称区	图号区
	图名区	

附图 3-7

### 3.8 试题编号：3-8：某宾馆商务单人标准间方案设计

#### (1) 任务描述

某装饰公司承接了某宾馆室内设计项目，设计的重点为商务单人标准间，除客房应具备的功能外，还要求具备商务办公功能。请根据所提供的附图和相关信息完成手绘平面布局图一张，要求写出 100—150 字设计说明。

#### (2) 实施条件

绘制建筑装饰工程施工图考核实施条件

项目	基本实施条件	备注
场地	绘图教室，每生一张绘图桌。	必备
资料	考卷、建筑平面图、A3 绘图纸一张等。	按需配备
材料、工具	记录用 A4 草稿纸每人 2 张、笔及其他绘图工具（画板、铅笔、马克笔、水彩等）自带	按需配备
测评专家	每间绘图教室配备一名考评员。考评员要求具备至少 5 年以上室内装饰设计教学经验的教师担任	必备

#### (3) 考核时量

2 小时，操作人数：1 人。

#### (4) 评分细则

评分总表

职业素养与操作规范得分 (权重系数0.2)	作品得分 (权重系数0.8)	总分

表 1 职业素养与操作规范评分表


考核内容	评分标准	标准分	得分	备注
职业素养与操作规范	符合装饰设计企业员工的基本素养要求，考前准备工作充分，清查给定的资料是否准备到位。保护好原有资料，爱护现场环境与设施，避免资料的丢失、页码混乱	3		
	设计过程应严谨、规范，图面整洁协调、内容标注准确、说明清晰，体现良好的工程素养与艺术素养	4		
	设计说明等语言或文字组织表达清晰、重点突出。并在使用完绘图工具后及时整理归位至指定位置，避免出现工作台面凌乱现象	3		
总分				

表 2 作品评分表

序号	考核项目	评分标准	标准分	得分	备注
----	------	------	-----	----	----

1	设计原理 (30)	功能安排合理，流线布置科学，家具设施布置完善，整体布局符合人体工程学等设计原理	30		
2	图面表达 (30)	图形构图符合美学原则，技法运用灵活、笔法成熟。比例协调、尺度合理。色彩关系明确，色彩搭配协调，整体感强，视觉效果好。风格选择恰当，设计主题鲜明	30		
3	材料与工艺 选择 (15)	材料选用合理、构造工艺符合逻辑，图上标注清晰准确	15		
4	设计说明 (15)	设计思路与创意过程清晰，设计方法、元素运用及设计意图表达明确，文字说明清晰、语言流畅	15		
合 计					



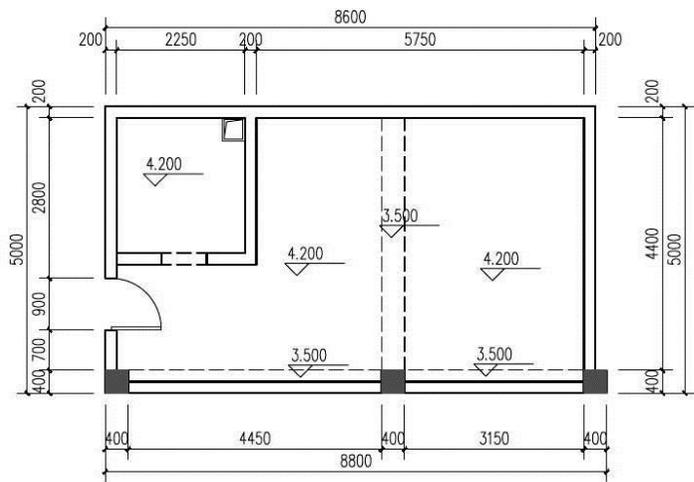

原始天花图 1:50

注：尺寸不详处根据设计原理及图纸比例大致估算

设计单位名称区		
签字区	工程名称区	图号区
	图名区	

附图 3-8

### 3.9 试题编号：3-9：某煤炭企业办公楼会议室方案设计

#### (1) 任务描述

某装饰公司承接了某煤炭企业办公楼会议室室内设计项目，设计的重点为会议室，要求具备召开会议及宣传企业安全管理功能。请根据所提供的附图和相关信息，完成手绘平面布局图一张，要求写出 100—150 字设计说明。

#### (2) 实施条件

绘制建筑装饰工程施工图考核实施条件

项目	基本实施条件	备注
场地	绘图教室，每生一张绘图桌。	必备
资料	考卷、建筑平面图、A3 绘图纸一张等。	按需配备
材料、工具	记录用 A4 草稿纸每人 2 张、笔及其他绘图工具（画板、铅笔、马克笔、水彩等）自带	按需配备
测评专家	每间绘图教室配备一名考评员。考评员要求具备至少 5 年以上室内装饰设计教学经验的教师担任	必备

#### (3) 考核时量

2 小时，操作人数：1 人。

#### (4) 评分细则

评分总表

职业素养与操作规范得分 (权重系数0.2)	作品得分 (权重系数0.8)	总分


表 1 职业素养与操作规范评分表

考核内容	评分标准	标准分	得分	备注
职业素养与操作规范	符合装饰设计企业员工的基本素养要求，考前准备工作充分，清查给定的资料是否准备到位。保护好原有资料，爱护现场环境与设施，避免资料的丢失、页码混乱	3		
	设计过程应严谨、规范，图面整洁协调、内容标注准确、说明清晰，体现良好的工程素养与艺术素养	4		
	设计说明等语言或文字组织表达清晰、重点突出。并在使用完绘图工具后及时整理归位至指定位置，避免出现工作台面凌乱现象	3		
总分				

表 2 作品评分表

序号	考核项目	评分标准	标准分	得分	备注

1	设计原理 (30)	功能安排合理，流线布置科学，家具设施布置完善，整体布局符合人体工程学等设计原理	30		
2	图面表达 (30)	图形构图符合美学原则，技法运用灵活、笔法成熟。比例协调、尺度合理。色彩关系明确，色彩搭配协调，整体感强，视觉效果好。风格选择恰当，设计主题鲜明	30		
3	材料与工艺 选择 (15)	材料选用合理、构造工艺符合逻辑，图上标注清晰准确	15		
4	设计说明 (15)	设计思路与创意过程清晰，设计方法、元素运用及设计意图表达明确，文字说明清晰、语言流畅	15		
合 计					

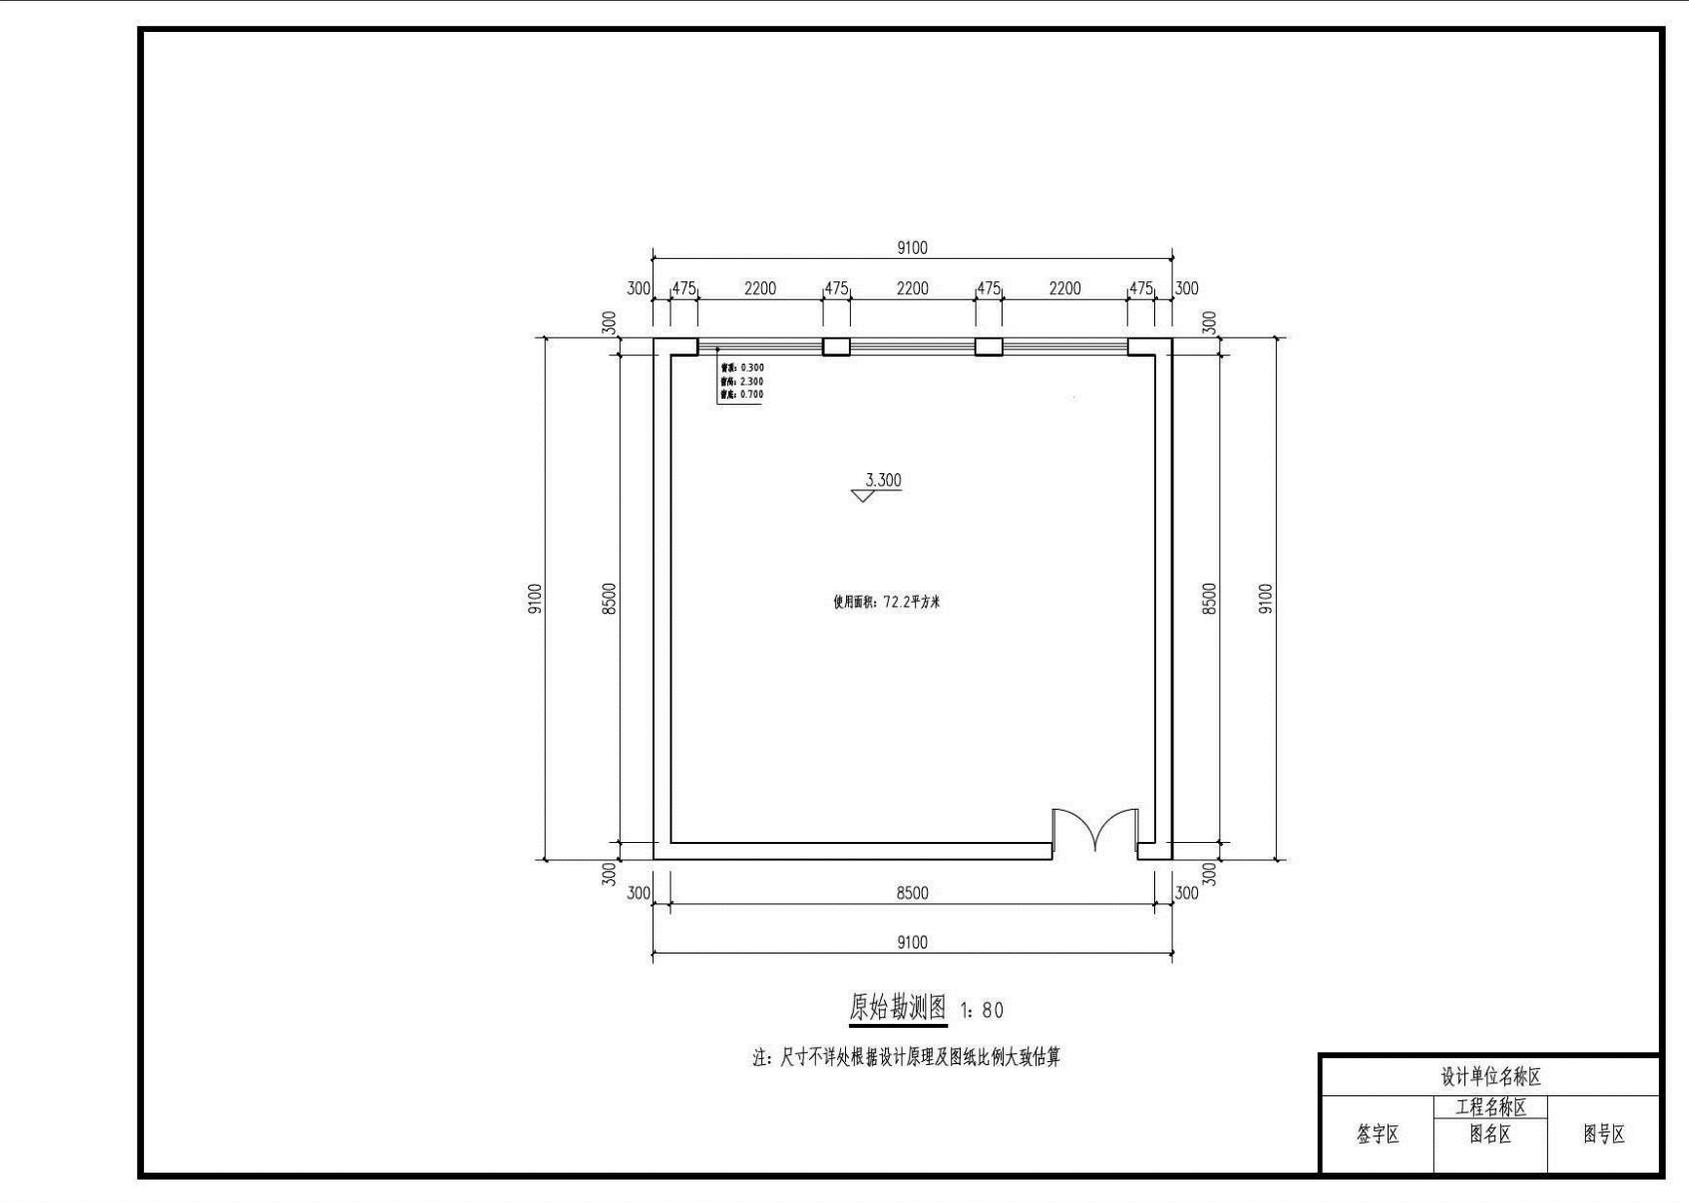

附图 3-9

### 3.10 试题编号：3-10：某平面设计事务所方案设计

#### (1) 任务描述

某装饰公司承接了某平面设计事务所室内装饰设计，该项目由两套公寓空间改造完成。要求满足 1 名经理、1 名设计总监、1 名前台、4 名员工办公。请根据所提供的附图和相关信息完成手绘平面布局图一张，要求写出 100—150 字设计说明。

#### (2) 实施条件

绘制建筑装饰工程施工图考核实施条件

项目	基本实施条件	备注
场地	绘图教室，每生一张绘图桌。	必备
资料	考卷、建筑平面图、A3 绘图纸一张等。	按需配备
材料、工具	记录用 A4 草稿纸每人 2 张、笔及其他绘图工具（画板、铅笔、马克笔、水彩等）自带	按需配备
测评专家	每间绘图教室配备一名考评员。考评员要求具备至少 5 年以上室内装饰设计教学经验的教师担任	必备

#### (3) 考核时量

2 小时，操作人数：1 人。

#### 评分细则

评分总表

职业素养与操作规范得分 (权重系数0.2)	作品得分 (权重系数0.8)	总分


表 1 职业素养与操作规范评分表

考核内容	评分标准	标准分	得分	备注
职业素养与操作规范	符合装饰设计企业员工的基本素养要求，考前准备工作充分，清查给定的资料是否准备到位。保护好原有资料，爱护现场环境与设施，避免资料的丢失、页码混乱	3		
	设计过程应严谨、规范，图面整洁协调、内容标注准确、说明清晰，体现良好的工程素养与艺术素养	4		
	设计说明等语言或文字组织表达清晰、重点突出。并在使用完绘图工具后及时整理归位至指定位置，避免出现工作台面凌乱现象	3		
总分				

表 2 作品评分表

序号	考核项目	评分标准	标准分	得分	备注
----	------	------	-----	----	----

1	设计原理 (30)	功能安排合理，流线布置科学，家具设施布置完善，整体布局符合人体工程学等设计原理	30		
2	图面表达 (30)	图形构图符合美学原则，技法运用灵活、笔法成熟。比例协调、尺度合理。色彩关系明确，色彩搭配协调，整体感强，视觉效果好。风格选择恰当，设计主题鲜明	30		
3	材料与工艺 选择 (15)	材料选用合理、构造工艺符合逻辑，图上标注清晰准确	15		
4	设计说明 (15)	设计思路与创意过程清晰，设计方法、元素运用及设计意图表达明确，文字说明清晰、语言流畅	15		
合 计					

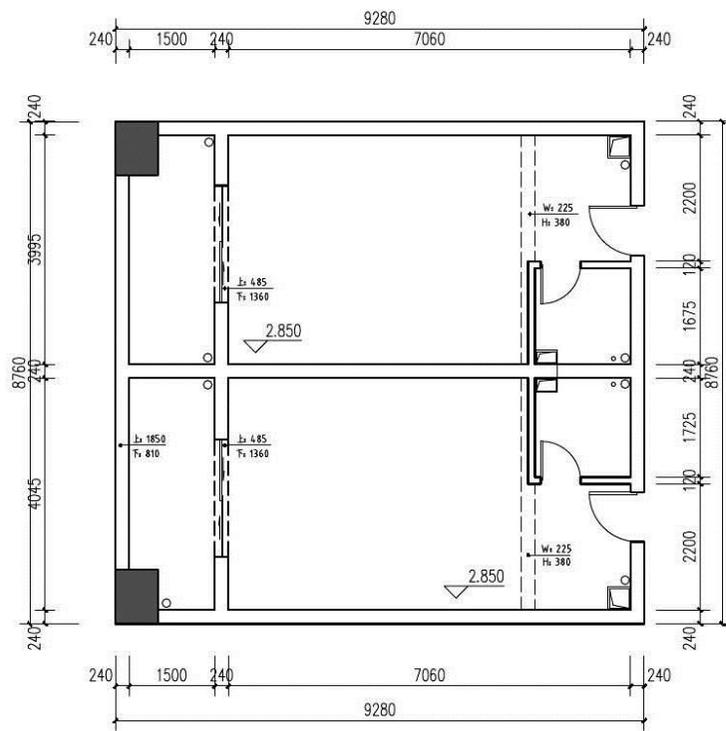

原始勘测图 1:80

注：尺寸不详处根据设计原理及图纸比例大致估算，梁、窗台、门窗顶等标高尺寸所用字母代号及其他未注明的符号，按通常设计原理推理

设计单位名称区		
签字区	工程名称区	图号区
	图名区	

附图 3-10

### 3.11、试题编号：3-11：某家居公寓设计项目

(1) 任务描述：某装饰公司承接了一个家居空间室内设计项目，户型特征、面积见附图。户主为中年夫妇，为工程机械制造企业部门负责人在企业附近短期居住房子。请根据所提供的附图和相关信息，完成手绘平面布局图一 1 张，并要求写出 100—150 字设计说明。

#### (2) 实施条件

表 3-11 绘制建筑装饰工程施工图考核实施条件

项目	基本实施条件	备注
场地	绘图教室，每生一张绘图桌。	必备
资料	考卷、建筑平面图、A3 绘图纸一张等。	按需配备
材料、工具	记录用 A4 草稿纸每人 2 张、笔及其他绘图工具（画板、铅笔、马克笔、水彩等）自带	按需配备
测评专家	每间绘图教室配备一名考评员。考评员要求具备至少 5 年以上室内装饰设计教学经验的教师担任	必备

#### (3) 考核时量

2 小时，操作人数：1 人。

#### (4) 评分细则

评分总表

职业素养与操作规范得分 (权重系数0.2)	作品得分 (权重系数0.8)	总分


表 1 职业素养与操作规范评分表

考核内容	评分标准	标准分	得分	备注
职业素养与操作规范	符合装饰设计企业员工的基本素养要求，考前准备工作充分，清查给定的资料是否准备到位。保护好原有资料，爱护现场环境与设施，避免资料的丢失、页码混乱	3		
	设计过程应严谨、规范，图面整洁协调、内容标注准确、说明清晰，体现良好的工程素养与艺术素养	4		
	设计说明等语言或文字组织表达清晰、重点突出。并在使用完绘图工具后及时整理归位至指定位置，避免出现工作台面凌乱现象	3		
总分				

表 2 作品评分表

序号	考核项目	评分标准	标准分	得分	备注
----	------	------	-----	----	----

1	设计原理 (30)	功能安排合理，流线布置科学，家具设施布置完善，整体布局符合人体工程学等设计原理	30		
2	图面表达 (30)	图形构图符合美学原则，技法运用灵活、笔法成熟。比例协调、尺度合理。色彩关系明确，色彩搭配协调，整体感强，视觉效果好。风格选择恰当，设计主题鲜明	30		
3	材料与工艺 选择 (15)	材料选用合理、构造工艺符合逻辑，图上标注清晰准确	15		
4	设计说明 (15)	设计思路与创意过程清晰，设计方法、元素运用及设计意图表达明确，文字说明清晰、语言流畅	15		
合 计					

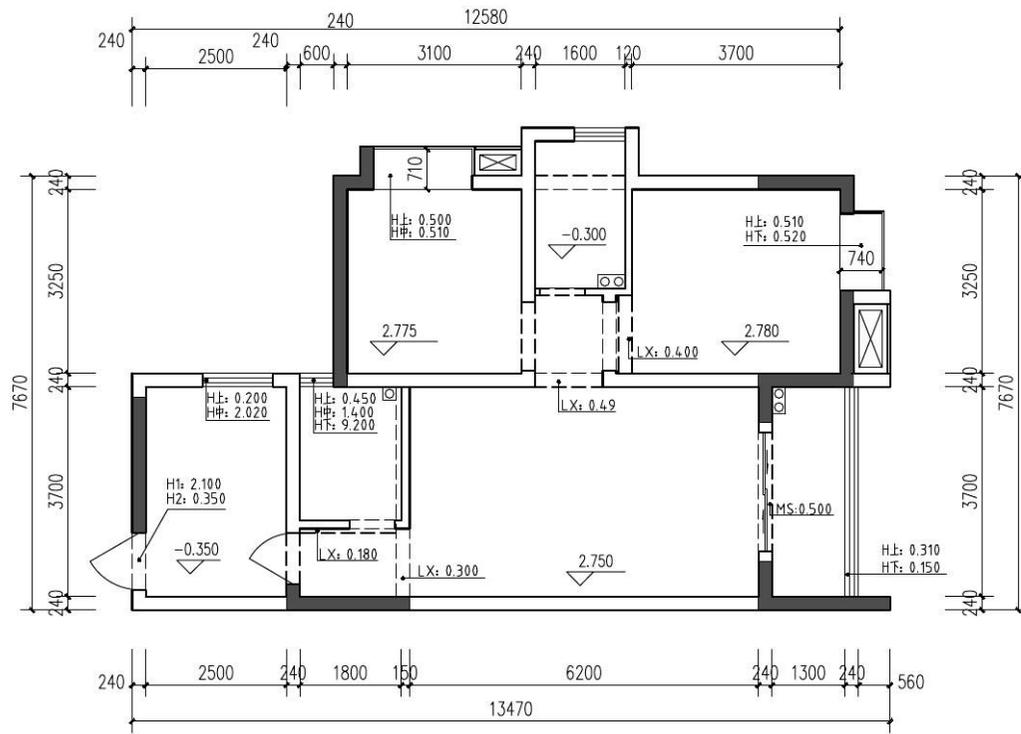

原始勘测图 1:70

注: 尺寸不详处按大致比例估算, 梁、窗台、门窗顶等标高尺寸所用字母代号及其他未注明的符号, 按通常设计原理推理

设计单位名称区		
签字区	工程名称区	
	图名区	图号区

附图 3-11

### 3.12、试题编号：3-12：某 IT 从业家庭者家居设计项目

(1) 任务描述：某装饰公司承接了一个家居空间室内设计项目，户型特征、面积见附图。户主为年轻夫妇，职业为 IT 从业者。请根据所提供的附图和相关信息，完成手绘平面布局图一 1 张，并要求写出 100—150 字设计说明。

(2) 实施条件

表 3-12 绘制建筑装饰工程施工图考核实施条件

项目	基本实施条件	备注
场地	绘图教室，每生一张绘图桌。	必备
资料	考卷、建筑平面图、A3 绘图纸一张等。	按需配备
材料、工具	记录用 A4 草稿纸每人 2 张、笔及其他绘图工具（画板、铅笔、马克笔、水彩等）自带	按需配备
测评专家	每间绘图教室配备一名考评员。考评员要求具备至少 5 年以上室内装饰设计教学经验的教师担任	必备

(3) 考核时量

2 小时，操作人数：1 人。

(4) 评分细则

评分总表

职业素养与操作规范得分 (权重系数 0.2)	作品得分 (权重系数 0.8)	总分


表 1 职业素养与操作规范评分表

考核内容	评分标准	标准分	得分	备注
职业素养与操作规范	符合装饰设计企业员工的基本素养要求，考前准备工作充分，清查给定的资料是否准备到位。保护好原有资料，爱护现场环境与设施，避免资料的丢失、页码混乱	3		
	设计过程应严谨、规范，图面整洁协调、内容标注准确、说明清晰，体现良好的工程素养与艺术素养	4		
	设计说明等语言或文字组织表达清晰、重点突出。并在使用完绘图工具后及时整理归位至指定位置，避免出现工作台面凌乱现象	3		
总分				

表 2 作品评分表

序号	考核项目	评分标准	标准分	得分	备注
1	设计原理 (30)	功能安排合理，流线布置科学，家具设施布置完善，整体布局符合人体工程学等设计原理	30		

2	图面表达 (30)	图形构图符合美学原则，技法运用灵活、笔法成熟。比例协调、尺度合理。色彩关系明确，色彩搭配协调，整体感强，视觉效果好。风格选择恰当，设计主题鲜明	30		
3	材料与工艺 选择 (15)	材料选用合理、构造工艺符合逻辑，图上标注清晰准确	15		
4	设计说明 (15)	设计思路与创意过程清晰，设计方法、元素运用及设计意图表达明确，文字说明清晰、语言流畅	15		
合 计					

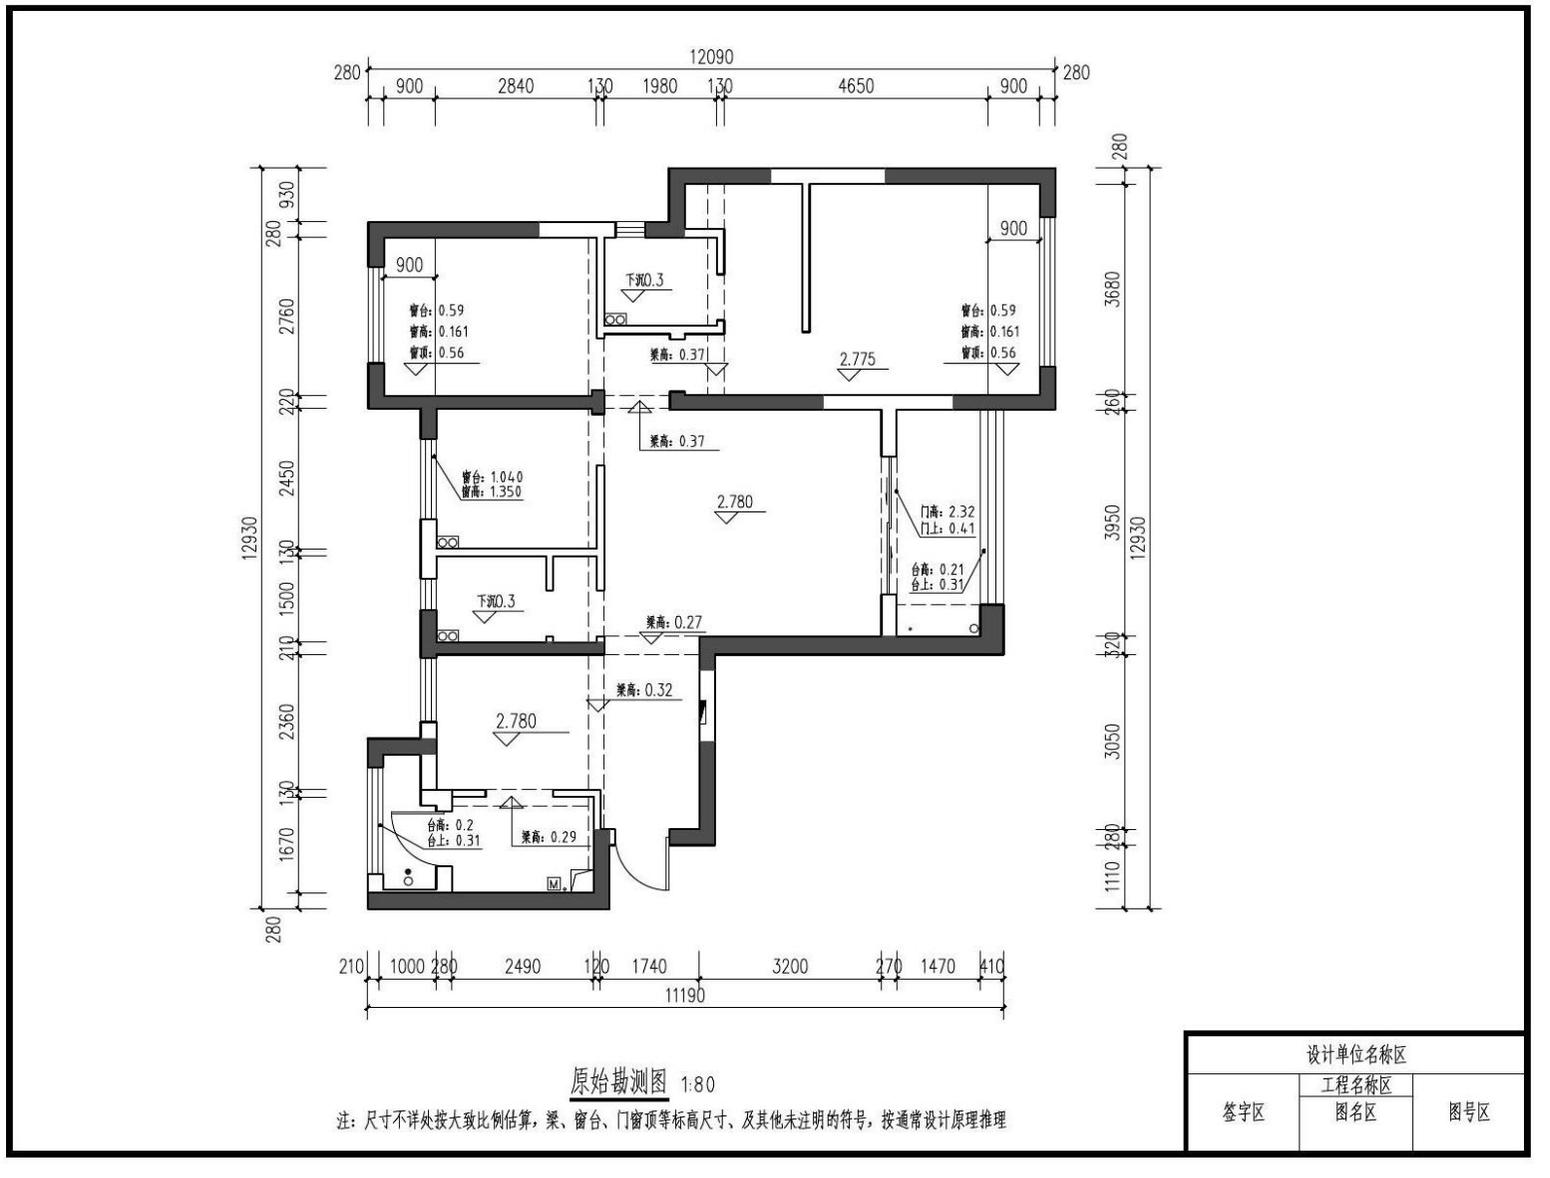

附图 3-12

### 3.13、试题编号：3-13：某单身公寓家居设计项目

(1) 任务描述：某装饰公司承接了一个家居空间室内设计项目，户型特征、面积见附图。户主为企业经理，从事教育行业。请根据所提供的附图和相关信息，完成手绘平面布局图一 1 张，并要求写出 100—150 字设计说明。

(2) 实施条件

表 3-12 绘制建筑装饰工程施工图考核实施条件

项目	基本实施条件	备注
场地	绘图教室，每生一张绘图桌。	必备
资料	考卷、建筑平面图、A3 绘图纸一张等。	按需配备
材料、工具	记录用 A4 草稿纸每人 2 张、笔及其他绘图工具（画板、铅笔、马克笔、水彩等）自带	按需配备
测评专家	每间绘图教室配备一名考评员。考评员要求具备至少 5 年以上室内装饰设计教学经验的教师担任	必备

(3) 考核时量

2 小时，操作人数：1 人。

(4) 评分细则

评分总表

职业素养与操作规范得分 (权重系数0.2)	作品得分 (权重系数0.8)	总分


表 1 职业素养与操作规范评分表

考核内容	评分标准	标准分	得分	备注
职业素养与操作规范	符合装饰设计企业员工的基本素养要求，考前准备工作充分，清查给定的资料是否准备到位。保护好原有资料，爱护现场环境与设施，避免资料的丢失、页码混乱	3		
	设计过程应严谨、规范，图面整洁协调、内容标注准确、说明清晰，体现良好的工程素养与艺术素养	4		
	设计说明等语言或文字组织表达清晰、重点突出。并在使用完绘图工具后及时整理归位至指定位置，避免出现工作台面凌乱现象	3		
总分				

表 2 作品评分表

序号	考核项目	评分标准	标准分	得分	备注
1	设计原理 (30)	功能安排合理，流线布置科学，家具设施布置完善，整体布局符合人体工程学等设计原理	30		

2	图面表达 (30)	图形构图符合美学原则，技法运用灵活、笔法成熟。比例协调、尺度合理。色彩关系明确，色彩搭配协调，整体感强，视觉效果好。风格选择恰当，设计主题鲜明	30		
3	材料与工艺 选择 (15)	材料选用合理、构造工艺符合逻辑，图上标注清晰准确	15		
4	设计说明 (15)	设计思路与创意过程清晰，设计方法、元素运用及设计意图表达明确，文字说明清晰、语言流畅	15		
合 计					

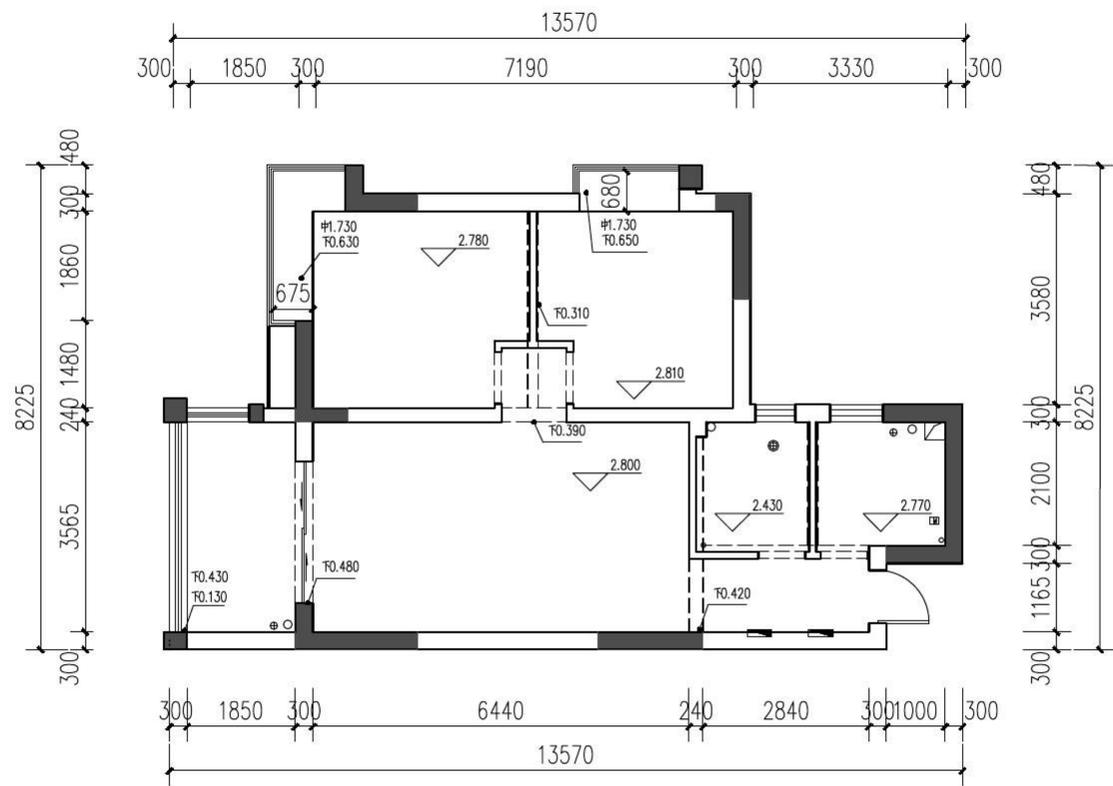

原始勘测图 1:80

注：尺寸不详处按大致比例估算，梁、窗台、门窗顶等标高尺寸，及其他未注明的符号，按通常设计原理推理

设计单位名称区		
签字区	工程名称区	
	图名区	图号区

附图 3-13

## 4.建筑装饰工程清单编制模块

### 4.1 试题编号：4-1：水磨石楼地面工程清单编制

#### (1) 任务描述

某大厅一层地面采用彩色镜面现浇水磨石地面。做法：C20 细石砼找平层 60 层，素水泥浆结合层一道，20 厚 1：25 白水泥彩色石子浆磨光，按纵墙 1m 宽分格嵌 15×2 铜条，面层酸洗打蜡。图纸尺寸如图 4-1 所示。请编制楼地面工程量清单。

编制依据：《建设工程工程量清单编制规范》（GB50500-2013）；《房屋建筑与装饰工程工程量计算规范》（GB50855-2013）。

#### (2) 实施条件

项目	基本实施条件	备注
场地	普通教室	必备
资料	建筑装饰施工图纸（或考题附图），每名考生 1 套	按需配备
工具书	工具书：GB 50500-2013《建设工程工程量清单编制规范》、GB 50855-2013《房屋建筑与装饰工程工程量计算规范》。	按需配备
测评专家	考评员要求具备至少中级职称以上从事建筑工程的技术人员或 5 年以上建筑造价专业教学经验的专业课教师担任	必备

#### (3) 考核时量

1.5 小时，操作人数：1 人。

#### (4) 评分细则

评分总表

职业素养与操作规范得分 (权重系数0.2)	作品得分 (权重系数0.8)	总分


表 1 职业素养与操作规范评分表

考核内容	评分标准	标准分	得分	备注
职业素养与操作规范	检查图纸、计价规范、消耗量标准、材料价格信息、工具书、计算工具和记录表格等是否齐全，做好准备工作	5		出现明显失误造成图纸、工具书、资料和记录工具严重损坏等；严重违反考场纪律，造成恶劣影响的，此项计 0 分。
	文字、图表作业应字迹工整、填写规范	5		
	严格遵守考场纪律	5		
	不浪费材料和不损坏考试仪器、工具及设施	2		
	任务完成后，整齐摆放考试资料、工具等设施，整理好工作台面等	3		
总分				

表 2 作品评分表

评价内容	配分	考核点	备注

成果 80分	清单 编制 表格 填写 80分	项目 编码	2	符合《房屋建筑与装饰工程工程量计算规范》 (GB50855-2013) 要求。	其它具体 内容见各 题目要求
		项目 名称	3	符合《房屋建筑与装饰工程工程量计算规范》 (GB50855-2013) 要求, 并符合工程项目实际情况和 工作任务要求。	
		项目 特征 描述	35	符合《房屋建筑与装饰工程工程量计算规范》 (GB50855-2013) 要求, 并符合工程项目实际情况和 工作任务要求。	
		计量 单位	5	符合《房屋建筑与装饰工程工程量计算规范》 (GB50855-2013) 要求。	
		清单工 程量计 算式	30	计算规则符合《房屋建筑与装饰工程工程量计算规范》 (GB50855-2013) 要求。	
		计算 结果	5	计算结果正确。	

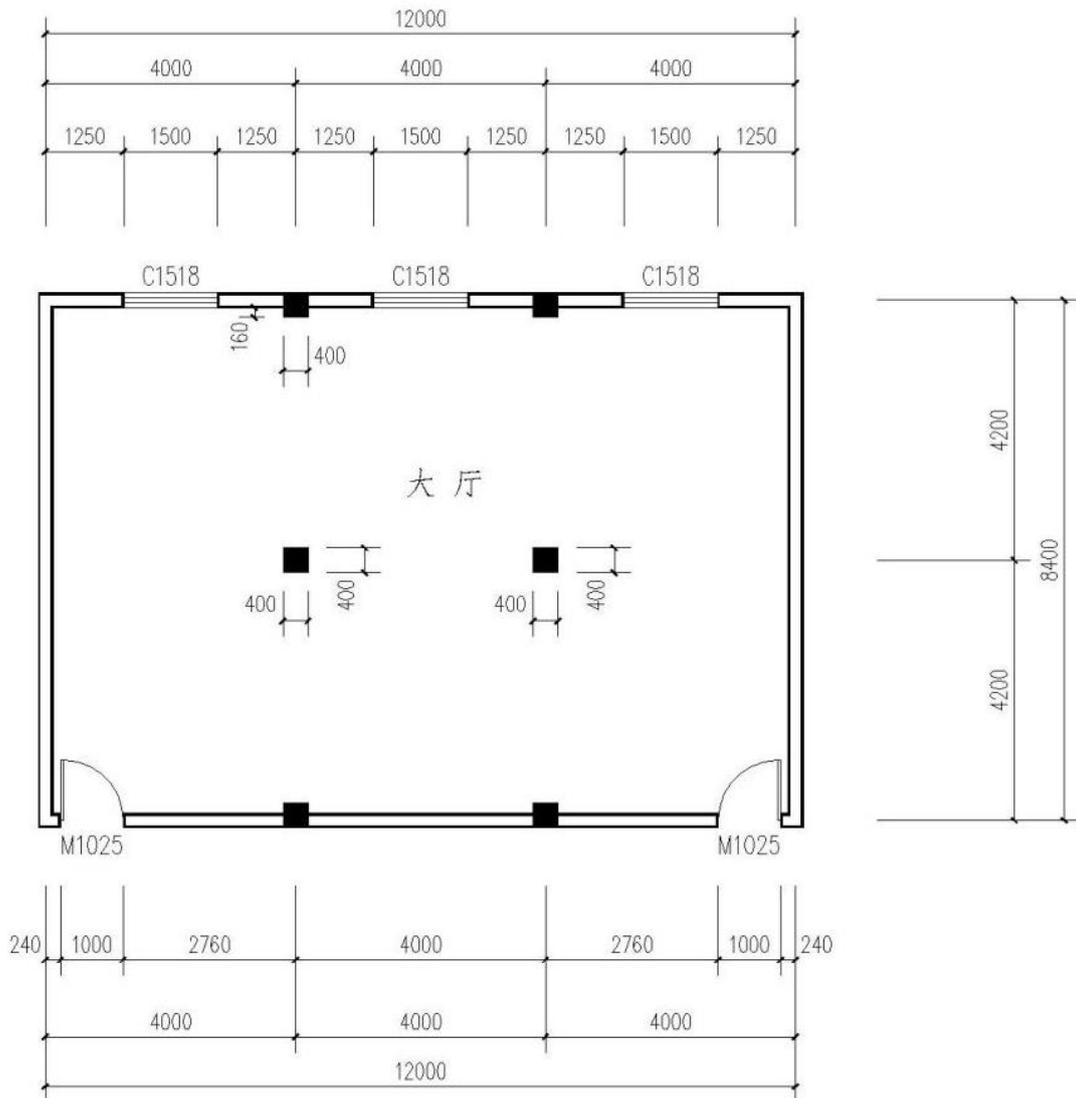

附图 4-1

#### 4.2.试题编号：4-2：木地板楼面工程清单编制

##### (1) 任务描述

某建筑装饰施工图（图 4-2），请编制楼地面工程量清单。

编制依据：《建设工程工程量清单编制规范》（GB50500-2013）；《房屋建筑与装饰工程工程量计算规范》（GB50855-2013）。

##### (2) 实施条件

项目	基本实施条件	备注
场地	普通教室	必备
资料	建筑装饰施工图纸（或考题附图），每名考生1套	按需配备
工具书	工具书：GB 50500-2013《建设工程工程量清单编制规范》、GB 50855-2013《房屋建筑与装饰工程工程量计算规范》。	按需配备
测评专家	考评员要求具备至少中级职称以上从事建筑工程的技术人员或5年以上建筑造价专业教学经验的专业课教师担任	必备

##### (3) 考核时量

1.5 小时，操作人数：1 人。

##### (4) 评分细则

评分总表

职业素养与操作规范得分 (权重系数0.2)	作品得分 (权重系数0.8)	总分


表 1 职业素养与操作规范评分表

考核内容	评分标准	标准分	得分	备注
职业素养与操作规范	检查图纸、计价规范、消耗量标准、材料价格信息、工具书、计算工具和记录表格等是否齐全，做好准备工作	5		出现明显失误造成图纸、工具书、资料和记录工具严重损坏等；严重违反考场纪律，造成恶劣影响的，此项计 0 分。
	文字、图表作业应字迹工整、填写规范	5		
	严格遵守考场纪律	5		
	不浪费材料和不损坏考试仪器、工具及设施	2		
	任务完成后，整齐摆放考试资料、工具等设施，整理好工作台面等	3		
总分				

表 2 作品评分表

评价内容		配分	考核点	备注	
成果 80分	清单编制表格填写 80分	项目 编码	2	符合《房屋建筑与装饰工程工程量计算规范》（GB50855-2013）要求。	其它具体内容见各题目要求
		项目 名称	3	符合《房屋建筑与装饰工程工程量计算规范》（GB50855-2013）要求，并符合工程项目实际情况和工作任务要求。	
		项目	35	符合《房屋建筑与装饰工程工程量计算规范》	

	特征描述		(GB50855-2013) 要求, 并符合工程项目实际情况和工作任务要求。	
	计量单位	5	符合《房屋建筑与装饰工程工程量计算规范》(GB50855-2013) 要求。	
	清单工程量计算式	30	计算规则符合《房屋建筑与装饰工程工程量计算规范》(GB50855-2013) 要求。	
	计算结果	5	计算结果正确。	

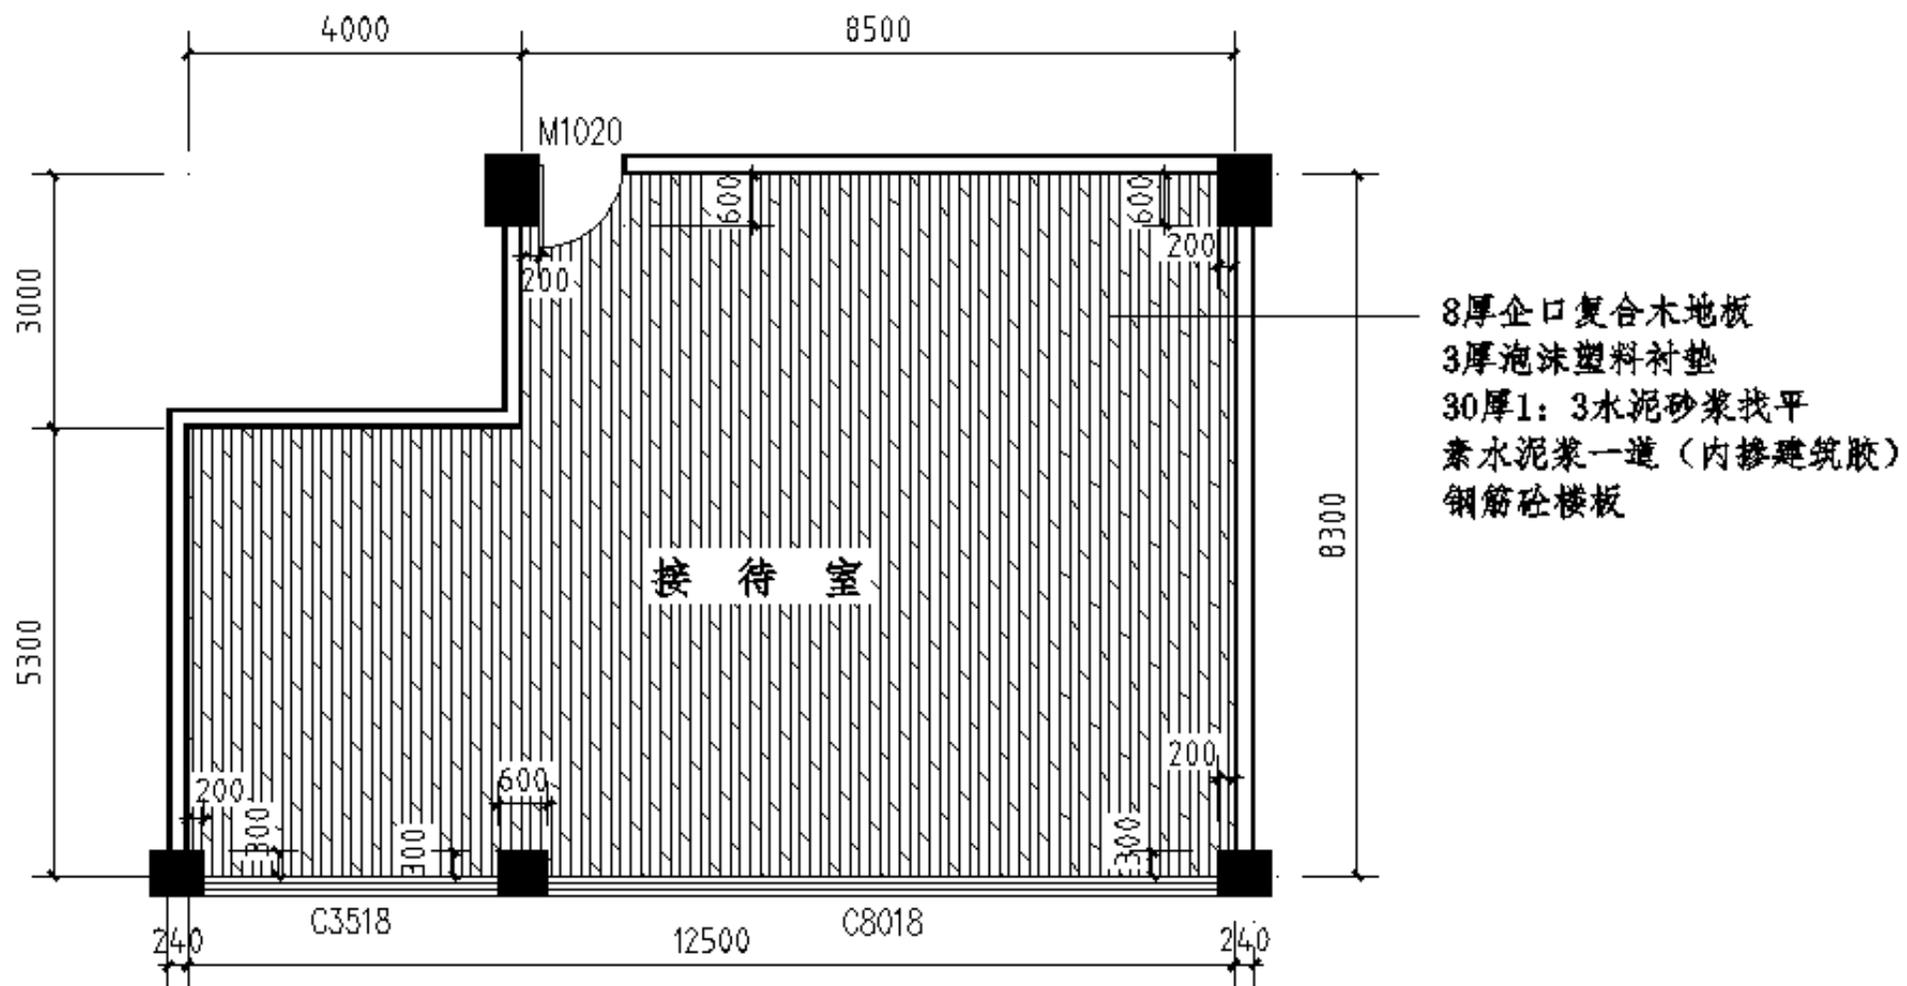

附图 4-2

### 4.3 试题编号：4-3：花岗岩楼梯装饰工程清单编制

#### (1) 任务描述

已知楼梯间平面图（图 4-3），楼梯的踏面、踢面以及休息平台采用米黄色大理石，其中踏面石材宽 300mm，踢面石材宽 162.5mm，采用 20mm 厚的 1：3 水泥砂浆粘贴，石材六面刷防护材料，每一级踏面石材上均嵌 4mm\*100mm 宽铜条，铜条长同梯段宽，每一级踏面石材边缘均磨半圆边，酸洗打蜡。请编制分部分项工程量清单。

编制依据：《建设工程工程量清单编制规范》（GB50500-2013）；《房屋建筑与装饰工程工程量计算规范》（GB50855-2013）。

#### (2) 实施条件

项目	基本实施条件	备注
场地	普通教室	必备
资料	建筑装饰施工图纸（或考题附图），每名考生 1 套	按需配备
工具书	工具书： GB 50500-2013《建设工程工程量清单编制规范》、GB 50855-2013《房屋建筑与装饰工程工程量计算规范》。	按需配备
测评专家	考评员要求具备至少中级职称以上从事建筑工程的技术人员或 5 年以上建筑造价专业教学经验的专业课教师担任	必备

#### (3) 考核时量

1.5 小时，操作人数：1 人。

#### (4) 评分细则

评分总表


职业素养与操作规范得分 (权重系数0.2)	作品得分 (权重系数0.8)	总分

表 1 职业素养与操作规范评分表

考核内容	评分标准	标准分	得分	备注
职业素养与操作规范	检查图纸、计价规范、消耗量标准、材料价格信息、工具书、计算工具和记录表格等是否齐全，做好准备工作	5		出现明显失误造成图纸、工具书、资料和记录工具严重损坏等；严重违反考场纪律，造成恶劣影响的，此项计 0 分。
	文字、图表作业应字迹工整、填写规范	5		
	严格遵守考场纪律	5		
	不浪费材料和不损坏考试仪器、工具及设施	2		
	任务完成后，整齐摆放考试资料、工具等设施，整理好工作台面等	3		
总分				

表 2 作品评分表

评价内容		配分	考核点	备注	
成果 80分	清单 编制 表格 填写 80分	项目 编码	2	符合《房屋建筑与装饰工程工程量计算规范》 (GB50855-2013) 要求。	其它具体 内容见各 题目要求
		项目 名称	3	符合《房屋建筑与装饰工程工程量计算规范》 (GB50855-2013) 要求, 并符合工程项目实际情况和 工作任务要求。	
		项目 特征 描述	35	符合《房屋建筑与装饰工程工程量计算规范》 (GB50855-2013) 要求, 并符合工程项目实际情况和 工作任务要求。	
		计量 单位	5	符合《房屋建筑与装饰工程工程量计算规范》 (GB50855-2013) 要求。	
		清单工 程量计 算式	30	计算规则符合《房屋建筑与装饰工程工程量计算规范》 (GB50855-2013) 要求。	
		计算 结果	5	计算结果正确。	

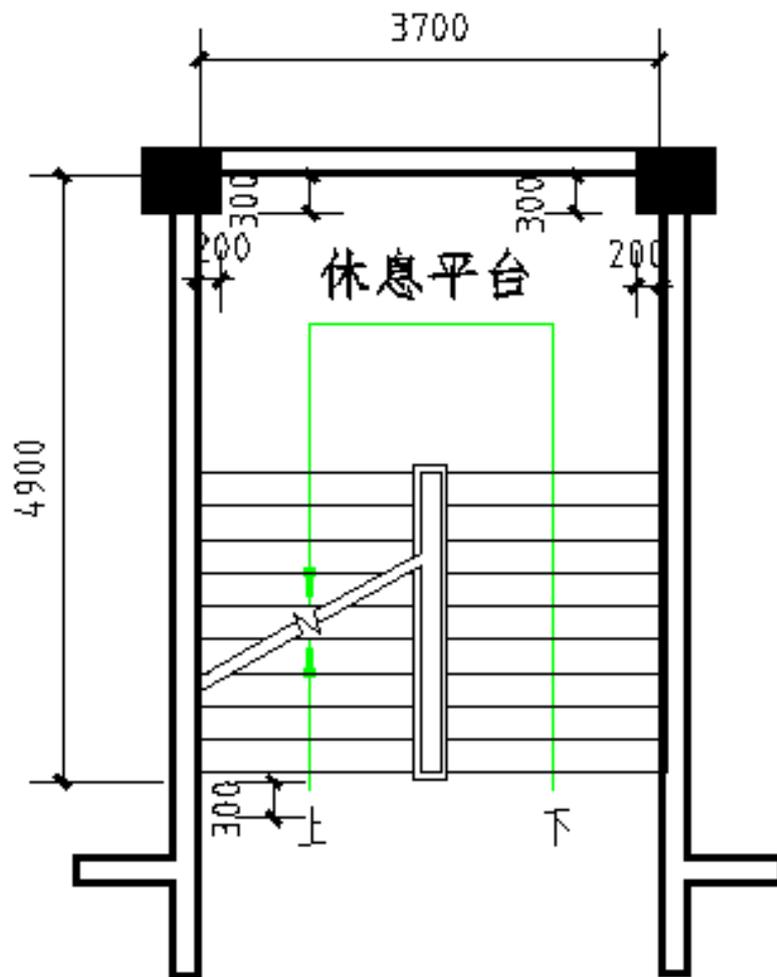

附图 4-3

#### 4.4 试题编号：4-4：花岗岩台阶装饰工程清单编制

##### (1) 任务描述

已知某台阶平面图（图 4-4），做法：原有细石砼台阶，素水泥浆一道（内掺建筑胶），30 mm厚 1：3 干硬性水泥砂浆黏结层，20 mm厚磨光花岗石板（六面满涂防污剂），白水泥擦缝，踏面边缘磨半圆边，嵌 6 mm×110mm 铸铜条板。请编制石材台阶面与平台面的工程量清单。

编制依据：《建设工程工程量清单编制规范》（GB50500-2013）；《房屋建筑与装饰工程工程量计算规范》（GB50855-2013）

##### (2) 实施条件

项目	基本实施条件	备注
场地	普通教室	必备
资料	建筑装饰施工图纸（或考题附图），每名考生 1 套	按需配备
工具书	工具书：GB 50500-2013《建设工程工程量清单编制规范》、GB 50855-2013《房屋建筑与装饰工程工程量计算规范》。	按需配备
测评专家	考评员要求具备至少中级职称以上从事建筑工程的技术人员或 5 年以上建筑造价专业教学经验的专业课教师担任	必备

##### (3) 考核时量

1.5 小时，操作人数：1 人。

##### (4) 评分细则

评分总表

职业素养与操作规范得分 (权重系数0.2)	作品得分 (权重系数0.8)	总分


表 1 职业素养与操作规范评分表

考核内容	评分标准	标准分	得分	备注
职业素养与操作规范	检查图纸、计价规范、消耗量标准、材料价格信息、工具书、计算工具和记录表格等是否齐全，做好准备工作	5		出现明显失误造成图纸、工具书、资料 and 记录工具严重损坏等；严重违反考场纪律，造成恶劣影响的，此项计 0 分。
	文字、图表作业应字迹工整、填写规范	5		
	严格遵守考场纪律	5		
	不浪费材料和不损坏考试仪器、工具及设施	2		
	任务完成后，整齐摆放考试资料、工具等设施，整理好工作台面等	3		
总分				

表 2 作品评分表

评价内容			配分	考核点	备注
成果	清单	项目	2	符合《房屋建筑与装饰工程工程量计算规范》	其它具体

80分	编制表格填写80分	编码		(GB50855-2013)要求。	内容见各题目要求
		项目名称	3	符合《房屋建筑与装饰工程工程量计算规范》(GB50855-2013)要求,并符合工程项目实际情况和工作任务要求。	
		项目特征描述	35	符合《房屋建筑与装饰工程工程量计算规范》(GB50855-2013)要求,并符合工程项目实际情况和工作任务要求。	
		计量单位	5	符合《房屋建筑与装饰工程工程量计算规范》(GB50855-2013)要求。	
		清单工程量计算式	30	计算规则符合《房屋建筑与装饰工程工程量计算规范》(GB50855-2013)要求。	
		计算结果	5	计算结果正确。	

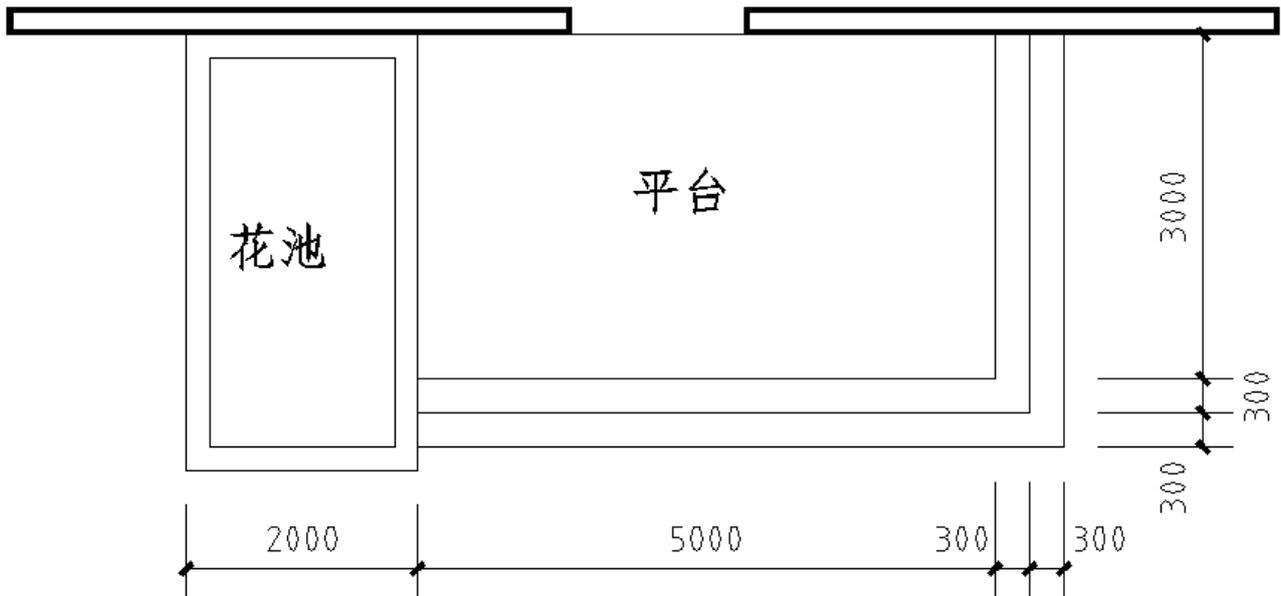

附图 4-4

#### 4.5 试题编号：4-5：内墙面一般抹灰工程清单编制

##### (1) 任务描述

已知某砖结构平面图与剖面图（图 4-5），做法：内墙面抹灰 1：2 水泥砂浆打底，1：3 石灰砂浆找平层，磨刀灰石浆面层，共 20 厚；内墙裙采用 1：3 水泥砂浆打底，1：2.5 水泥砂浆面层。请编制内墙一般抹灰工程量清单。

编制依据：《建设工程工程量清单编制规范》（GB50500-2013）；《房屋建筑与装饰工程工程量计算规范》（GB50855-2013）。

##### (2) 实施条件

项目	基本实施条件	备注
场地	普通教室	必备
资料	建筑装饰施工图纸（或考题附图），每名考生 1 套	按需配备
工具书	工具书：GB 50500-2013《建设工程工程量清单编制规范》、GB 50855-2013《房屋建筑与装饰工程工程量计算规范》。	按需配备
测评专家	考评员要求具备至少中级职称以上从事建筑工程的技术人员或 5 年以上建筑造价专业教学经验的专业课教师担任	必备

##### (3) 考核时量

1.5 小时，操作人数：1 人。

##### (4) 评分细则

评分总表

职业素养与操作规范得分 (权重系数0.2)	作品得分 (权重系数0.8)	总分



表 1 职业素养与操作规范评分表

考核内容	评分标准	标准分	得分	备注
职业素养与操作规范	检查图纸、计价规范、消耗量标准、材料价格信息、工具书、计算工具和记录表格等是否齐全，做好准备工作	5		出现明显失误造成图纸、工具书、资料 and 记录工具严重损坏等；严重违反考场纪律，造成恶劣影响的，此项计 0 分。
	文字、图表作业应字迹工整、填写规范	5		
	严格遵守考场纪律	5		
	不浪费材料和不损坏考试仪器、工具及设施	2		
	任务完成后，整齐摆放考试资料、工具等设施，整理好工作台面等	3		
总分				


表 2 作品评分表

评价内容		配分	考核点	备注
成果 80 分	清单编制表格	2	符合《房屋建筑与装饰工程工程量计算规范》（GB50855-2013）要求。	其它具体内容见各题目要求
		3	符合《房屋建筑与装饰工程工程量计算规范》	

填写 80分	名称		(GB50855-2013)要求,并符合工程项目实际情况和工作任务要求。
	项目特征描述	35	符合《房屋建筑与装饰工程工程量计算规范》(GB50855-2013)要求,并符合工程项目实际情况和工作任务要求。
	计量单位	5	符合《房屋建筑与装饰工程工程量计算规范》(GB50855-2013)要求。
	清单工程量计算式	30	计算规则符合《房屋建筑与装饰工程工程量计算规范》(GB50855-2013)要求。
	计算结果	5	计算结果正确。

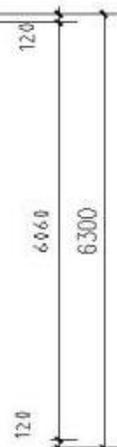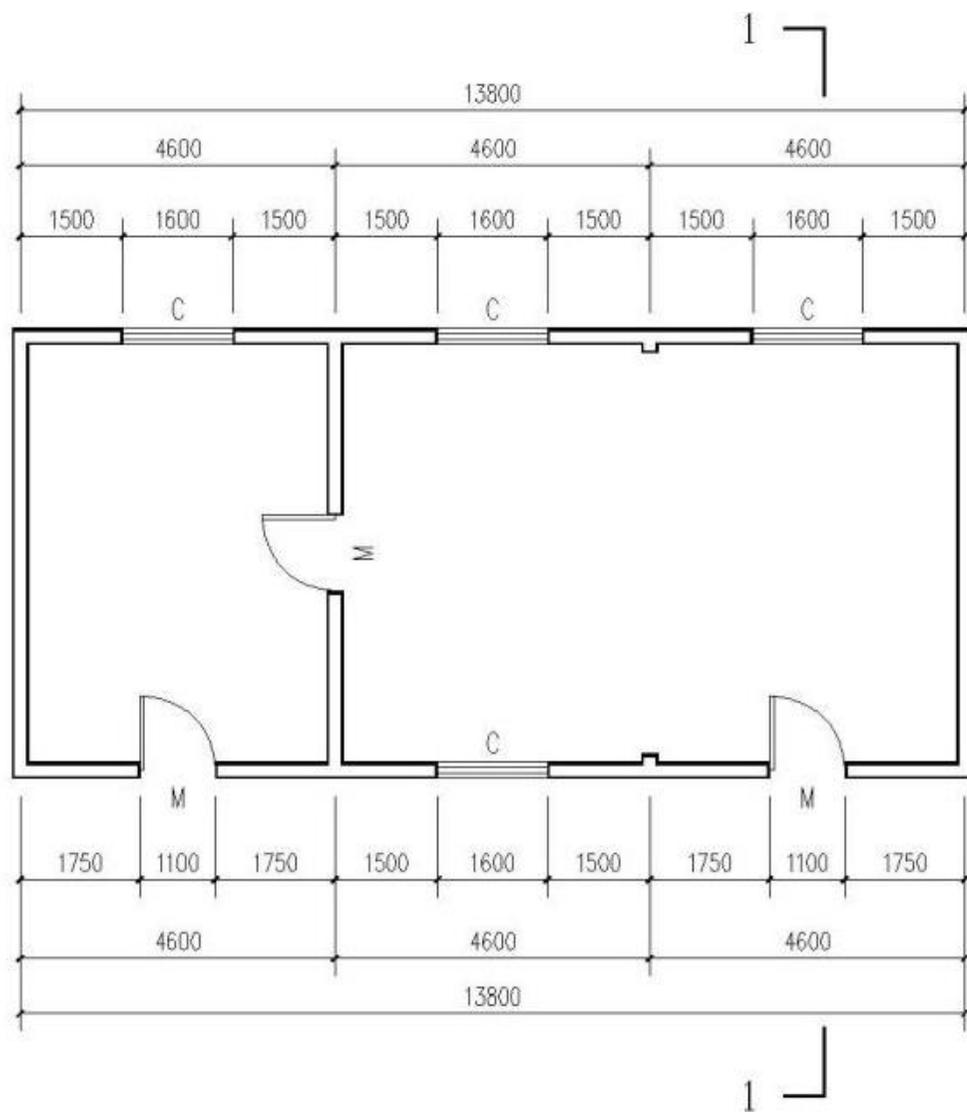

M: 1100×2700  
C: 1600×1700

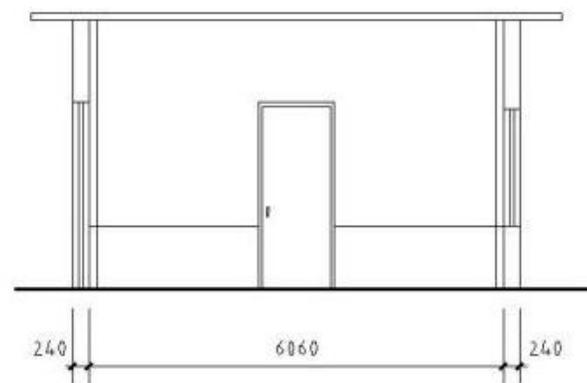

1-1剖面图 1:100

平面图 1:100

附图 4-5

#### 4.6 试题编号：4-6：内墙块料墙面工程清单编制

##### (1) 任务描述

已知某办公楼内一门厅立面图(图 4-6),做法:内墙面 1:3 水泥砂浆打底,素水泥浆一道,5 厚 1:2 水泥砂浆黏结层,贴 300mm×600mm×5mm 釉面砖,白水泥擦缝。请编制内墙块料墙面工程量清单。

编制依据:《建设工程工程量清单编制规范》(GB50500-2013);《房屋建筑与装饰工程工程量计算规范》(GB50855-2013)。

##### (2) 实施条件

项目	基本实施条件	备注
场地	普通教室	必备
资料	建筑装饰施工图纸(或考题附图),每名考生 1 套	按需配备
工具书	工具书: GB 50500-2013《建设工程工程量清单编制规范》、GB 50855-2013《房屋建筑与装饰工程工程量计算规范》。	按需配备
测评专家	考评员要求具备至少中级职称以上从事建筑工程的技术人员或 5 年以上建筑造价专业教学经验的专业课教师担任	必备

##### (3) 考核时量

1.5 小时,操作人数:1 人。

##### (4) 评分细则

评分总表

职业素养与操作规范得分 (权重系数0.2)	作品得分 (权重系数0.8)	总分


表 1 职业素养与操作规范评分表

考核内容	评分标准	标准分	得分	备注
职业素养与操作规范	检查图纸、计价规范、消耗量标准、材料价格信息、工具书、计算工具和记录表格等是否齐全,做好准备工作	5		出现明显失误造成图纸、工具书、资料 and 记录工具严重损坏等;严重违反考场纪律,造成恶劣影响的,此项计 0 分。
	文字、图表作业应字迹工整、填写规范	5		
	严格遵守考场纪律	5		
	不浪费材料和不损坏考试仪器、工具及设施	2		
	任务完成后,整齐摆放考试资料、工具等设施,整理好工作台面等	3		
总分				

表 2 作品评分表

评价内容		配分	考核点	备注
成果 80 分	清单编制表格	2	符合《房屋建筑与装饰工程工程量计算规范》(GB50855-2013)要求。	其它具体内容见各题目要求
		3	符合《房屋建筑与装饰工程工程量计算规范》	

填写 80分	名称		(GB50855-2013) 要求, 并符合工程项目实际情况和工作任务要求。
	项目特征描述	35	符合《房屋建筑与装饰工程工程量计算规范》(GB50855-2013) 要求, 并符合工程项目实际情况和工作任务要求。
	计量单位	5	符合《房屋建筑与装饰工程工程量计算规范》(GB50855-2013) 要求。
	清单工程量计算式	30	计算规则符合《房屋建筑与装饰工程工程量计算规范》(GB50855-2013) 要求。
	计算结果	5	计算结果正确。

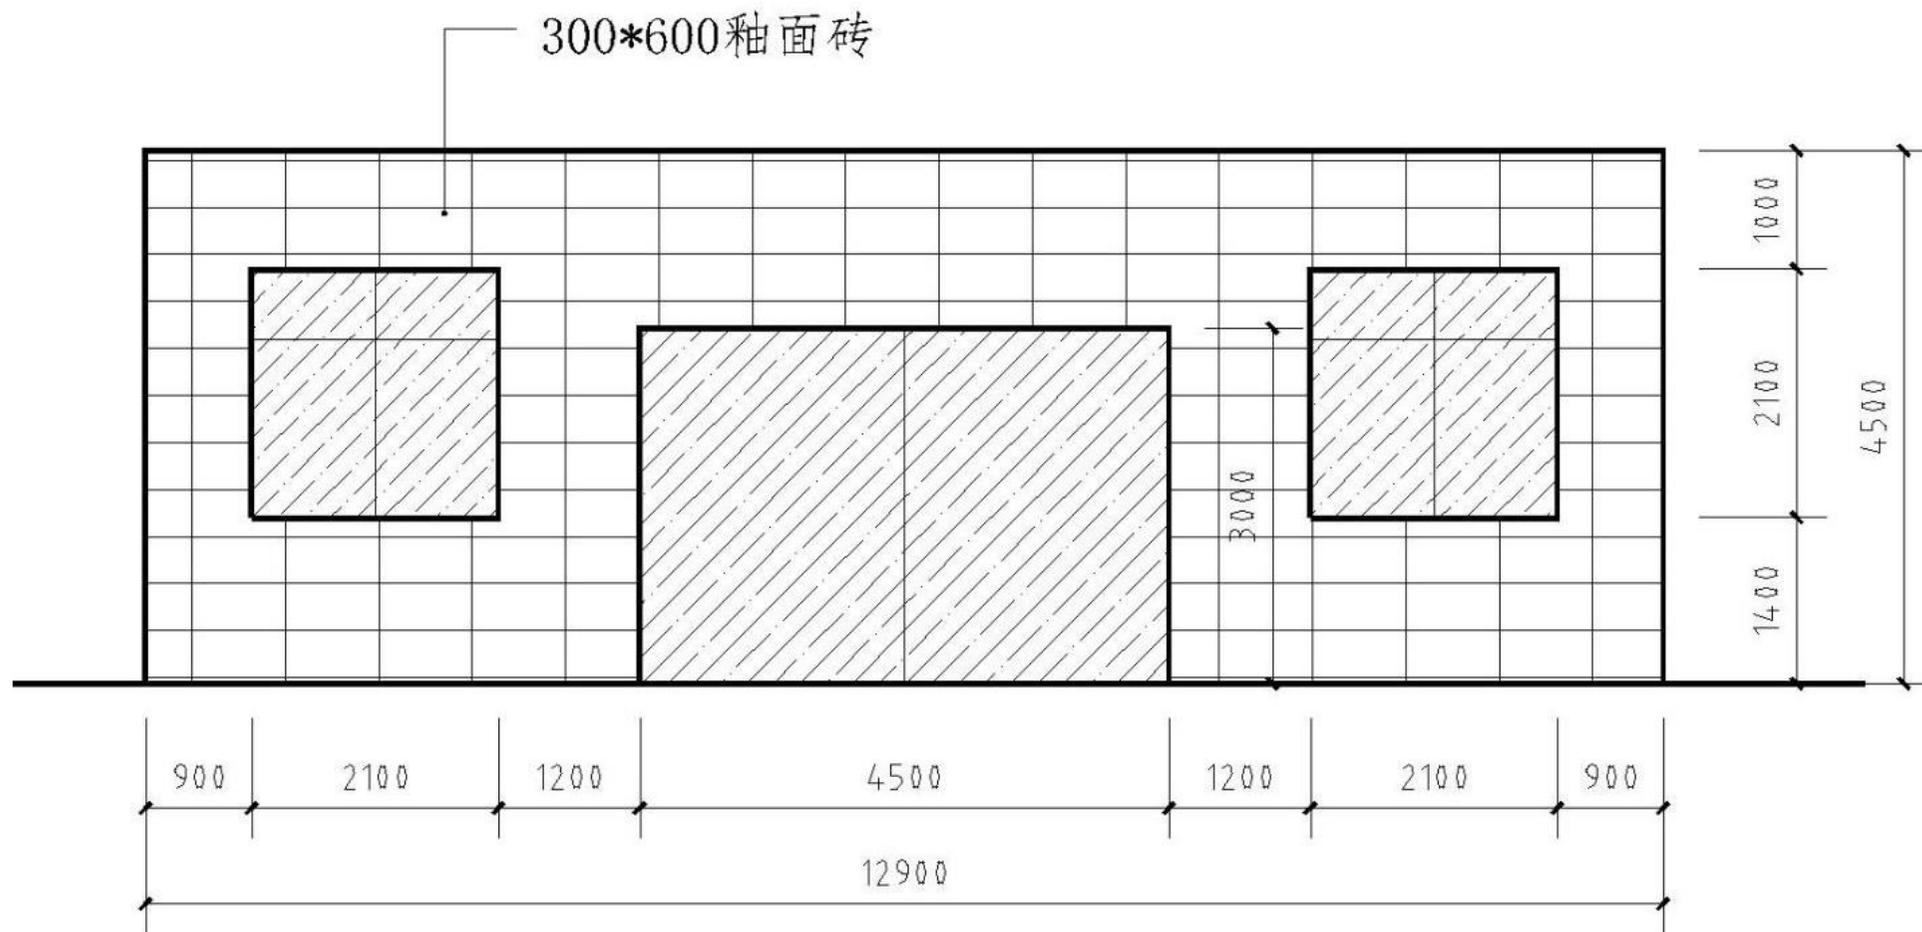

附图 4-6

#### 4.7 试题编号：4-7：轻钢龙骨石膏板隔墙工程清单编制

##### (1) 任务描述

龙骨采用 75 系列轻钢龙骨，石膏板基层，刮仿瓷涂料两道（附图 4-7），编制隔墙工程量清单。

编制依据：《建设工程工程量清单编制规范》（GB50500-2013）；《房屋建筑与装饰工程工程量计算规范》（GB50855-2013）。

##### (2) 实施条件

项目	基本实施条件	备注
场地	普通教室	必备
资料	建筑装饰施工图纸（或考题附图），每名考生1套	按需配备
工具书	工具书：GB 50500-2013《建设工程工程量清单编制规范》、GB 50855-2013《房屋建筑与装饰工程工程量计算规范》。	按需配备
测评专家	考评员要求具备至少中级职称以上从事建筑工程的技术人员或5年以上工程造价专业教学经验的专业课教师担任	必备

##### (3) 考核时量

1.5 小时，操作人数：1 人。

##### (4) 评分细则

评分总表

职业素养与操作规范得分 (权重系数0.2)	作品得分 (权重系数0.8)	总分


表 1 职业素养与操作规范评分表

考核内容	评分标准	标准分	得分	备注
职业素养与操作规范	检查图纸、计价规范、消耗量标准、材料价格信息、工具书、计算工具和记录表格等是否齐全，做好准备工作	5		出现明显失误造成图纸、工具书、资料和记录工具严重损坏等；严重违反考场纪律，造成恶劣影响的，此项计 0 分。
	文字、图表作业应字迹工整、填写规范	5		
	严格遵守考场纪律	5		
	不浪费材料和不损坏考试仪器、工具及设施	2		
	任务完成后，整齐摆放考试资料、工具等设施，整理好工作台面等	3		
总分				

表 2 作品评分表

评价内容		配分	考核点	备注
成果 80 分	清单编制	2	符合《房屋建筑与装饰工程工程量计算规范》（GB50855-2013）要求。	其它具体内容见各题目要求
	表格填写	3	符合《房屋建筑与装饰工程工程量计算规范》（GB50855-2013）要求，并符合工程项目实际情况和	

80分			工作任务要求。
	项目特征描述	35	符合《房屋建筑与装饰工程工程量计算规范》(GB50855-2013)要求,并符合工程项目实际情况和工作任务要求。
	计量单位	5	符合《房屋建筑与装饰工程工程量计算规范》(GB50855-2013)要求。
	清单工程量计算式	30	计算规则符合《房屋建筑与装饰工程工程量计算规范》(GB50855-2013)要求。
	计算结果	5	计算结果正确。

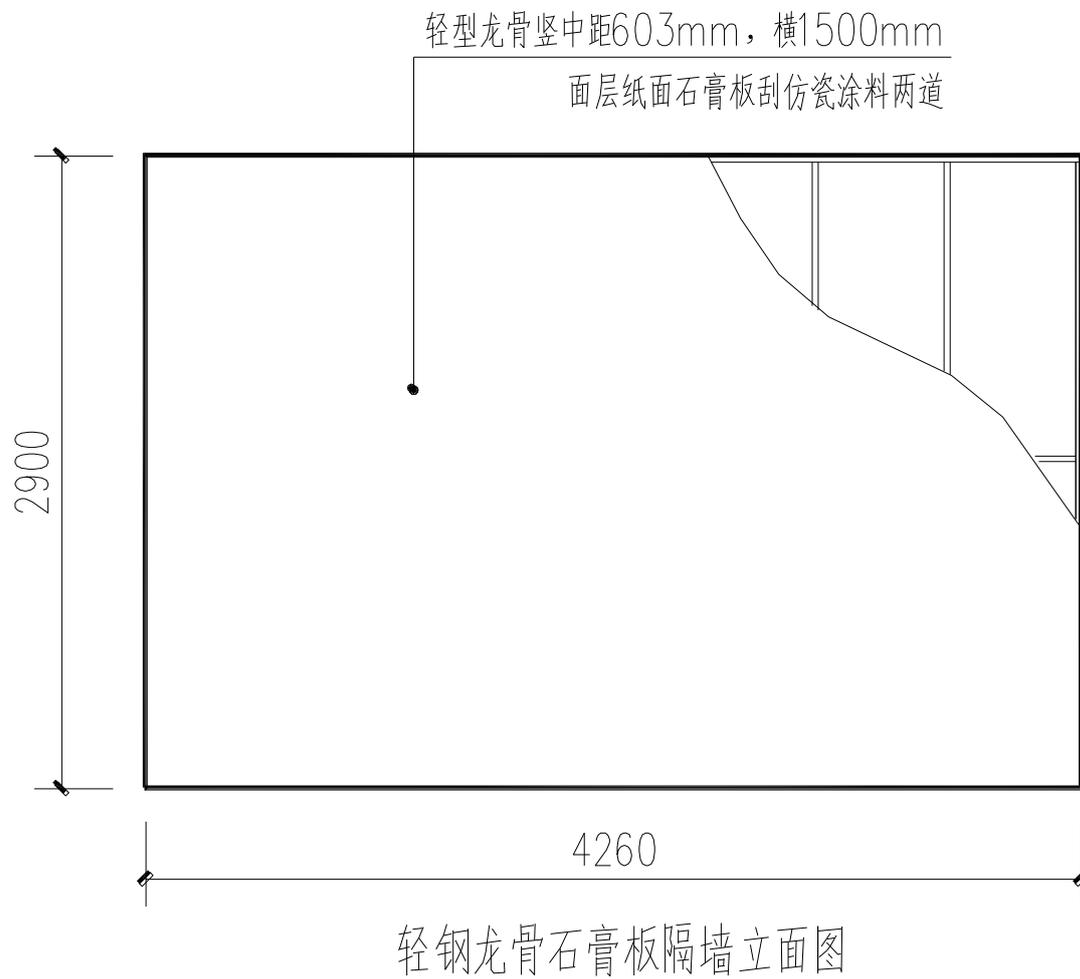

附图 4-7

#### 4.8 试题编号：4-8：柱饰面工程清单编制

##### (1) 任务描述

某柱饰面构造如图 5-8,木龙骨, 三夹板基层, 镜面不锈钢 (0.8mm), 共 4 根, 每根高 6.3m, 龙骨断面为 30mm×40mm, 间距为 250mm, 编制柱饰面工程量清单。

编制依据:《建设工程工程量清单编制规范》(GB50500-2013);《房屋建筑与装饰工程工程量计算规范》(GB50855-2013)。

##### (2) 实施条件

项目	基本实施条件	备注
场地	普通教室	必备
资料	建筑装饰施工图纸(或考题附图), 每名考生1套	按需配备
工具书	工具书: GB 50500-2013《建设工程工程量清单编制规范》、GB 50855-2013《房屋建筑与装饰工程工程量计算规范》。	按需配备
测评专家	考评员要求具备至少中级职称以上从事建筑工程的技术人员或5年以上建筑造价专业教学经验的专业课教师担任	必备

##### (3) 考核时量

1.5 小时, 操作人数: 1 人。

##### (4) 评分细则

评分总表

职业素养与操作规范得分 (权重系数0.2)	作品得分 (权重系数0.8)	总分


表 1 职业素养与操作规范评分表

考核内容	评分标准	标准分	得分	备注
职业素养与操作规范	检查图纸、计价规范、消耗量标准、材料价格信息、工具书、计算工具和记录表格等是否齐全, 做好准备工作	5		出现明显失误造成图纸、工具书、资料 and 记录工具严重损坏等; 严重违反考场纪律, 造成恶劣影响的, 此项计 0 分。
	文字、图表作业应字迹工整、填写规范	5		
	严格遵守考场纪律	5		
	不浪费材料和不损坏考试仪器、工具及设施	2		
	任务完成后, 整齐摆放考试资料、工具等设施, 整理好工作台面等	3		
总分				

表 2 作品评分表

评价内容		配分	考核点	备注
成果 80 分	清单编制表格	2	符合《房屋建筑与装饰工程工程量计算规范》(GB50855-2013) 要求。	其它具体内容见各题目要求
		3	符合《房屋建筑与装饰工程工程量计算规范》	

填写 80分	名称		(GB50855-2013) 要求, 并符合工程项目实际情况和工作任务要求。
	项目特征描述	35	符合《房屋建筑与装饰工程工程量计算规范》(GB50855-2013) 要求, 并符合工程项目实际情况和工作任务要求。
	计量单位	5	符合《房屋建筑与装饰工程工程量计算规范》(GB50855-2013) 要求。
	清单工程量计算式	30	计算规则符合《房屋建筑与装饰工程工程量计算规范》(GB50855-2013) 要求。
	计算结果	5	计算结果正确。

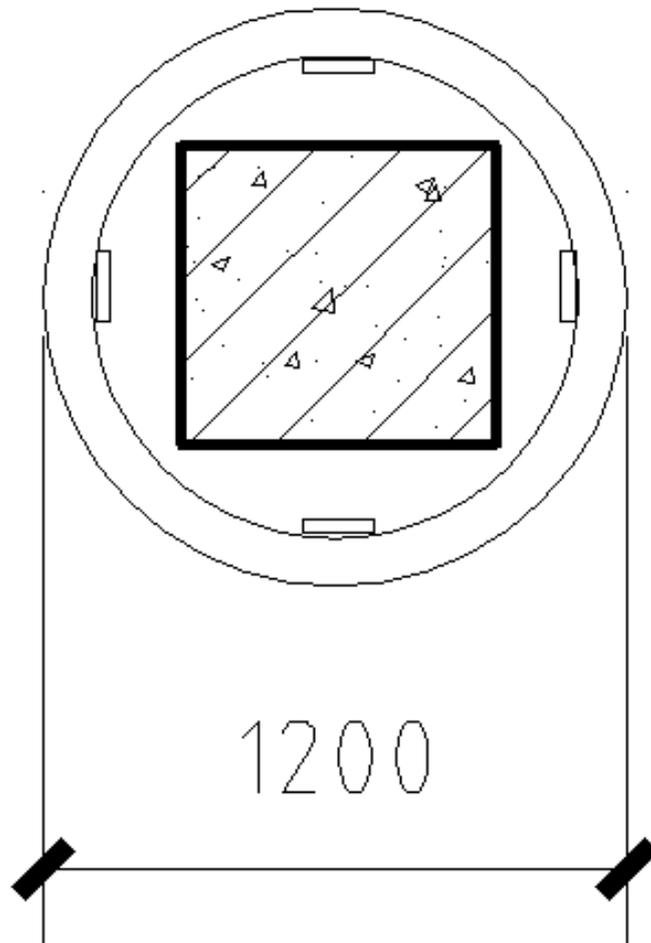

附图 4-8

#### 4.9 试题编号：4-9：轻钢龙骨石膏板吊顶工程清单编制

##### (1) 任务描述

某办公室原顶高 3.5m,轻钢龙骨石膏板吊顶,直径为 8mm 吊筋,装配式 U 型轻钢龙骨,基层九厘板,面层 2400×1200mm 纸面石膏板,表面刷乳胶漆两道。直径为 150mm 的灯具需开孔,灯具的安装不计算(图 4-9)。编制天棚吊顶工程量清单。

编制依据:《建设工程工程量清单编制规范》(GB50500-2013);《房屋建筑与装饰工程工程量计算规范》(GB50855-2013)。

##### (2) 实施条件

项目	基本实施条件	备注
场地	普通教室	必备
资料	建筑装饰施工图纸(或考题附图),每名考生 1 套	按需配备
工具书	工具书: GB 50500-2013《建设工程工程量清单编制规范》、GB 50855-2013《房屋建筑与装饰工程工程量计算规范》。	按需配备
测评专家	考评员要求具备至少中级职称以上从事建筑工程的技术人员或 5 年以上建筑造价专业教学经验的专业课教师担任	必备

##### (3) 考核时量

1.5 小时,操作人数:1 人。

##### (4) 评分细则

评分总表

职业素养与操作规范得分 (权重系数0.2)	作品得分 (权重系数0.8)	总分


表 1 职业素养与操作规范评分表

考核内容	评分标准	标准分	得分	备注
职业素养与操作规范	检查图纸、计价规范、消耗量标准、材料价格信息、工具书、计算工具和记录表格等是否齐全,做好准备工作	5		出现明显失误造成图纸、工具书、资料 and 记录工具严重损坏等;严重违反考场纪律,造成恶劣影响的,此项计 0 分。
	文字、图表作业应字迹工整、填写规范	5		
	严格遵守考场纪律	5		
	不浪费材料和不损坏考试仪器、工具及设施	2		
	任务完成后,整齐摆放考试资料、工具等设施,整理好工作台面等	3		
总分				

表 2 作品评分表

评价内容			配分	考核点	备注
成果	清单	项目	2	符合《房屋建筑与装饰工程工程量计算规范》	其它具体

80分	编制表格填写80分	编码		(GB50855-2013) 要求。	内容见各题目要求
		项目名称	3	符合《房屋建筑与装饰工程工程量计算规范》(GB50855-2013) 要求, 并符合工程项目实际情况和工作任务要求。	
		项目特征描述	35	符合《房屋建筑与装饰工程工程量计算规范》(GB50855-2013) 要求, 并符合工程项目实际情况和工作任务要求。	
		计量单位	5	符合《房屋建筑与装饰工程工程量计算规范》(GB50855-2013) 要求。	
		清单工程量计算式	30	计算规则符合《房屋建筑与装饰工程工程量计算规范》(GB50855-2013) 要求。	
		计算结果	5	计算结果正确。	

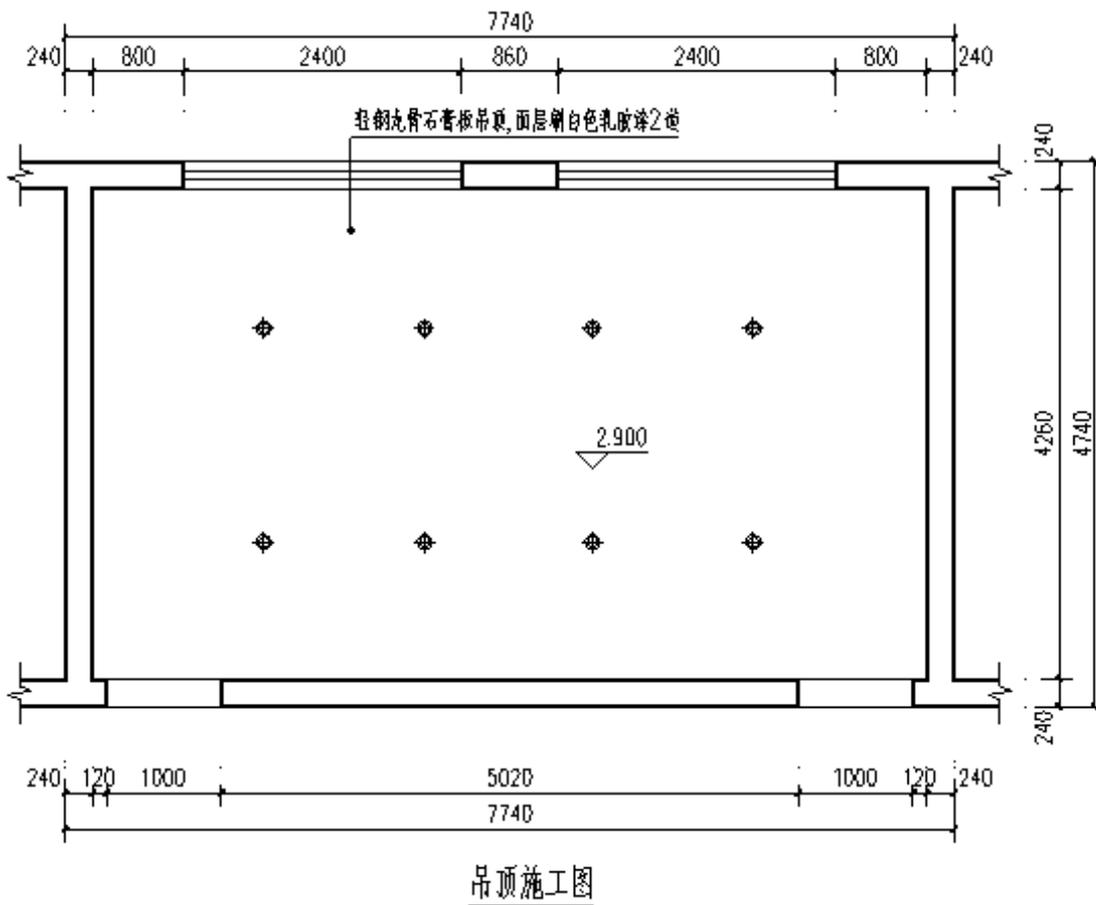

附图 4-9

#### 4.10、试题编号：4-10：铝合金龙骨 600×600mm 方形铝扣板天棚吊顶工程清单编制

##### (1) 任务描述

某办公室原顶高 3.3m,铝合金轻型龙骨,直径为 8mm 吊筋,中龙骨直接吊挂骨架,面层 600×600mm 方形铝扣板吊顶,铝扣板收边线(图 4-10),编制天棚吊顶工程量清单。

编制依据:《建设工程工程量清单编制规范》(GB50500-2013);《房屋建筑与装饰工程工程量计算规范》(GB50855-2013)。

##### (2) 实施条件

项目	基本实施条件	备注
场地	普通教室	必备
资料	建筑装饰施工图纸(或考题附图),每名考生1套	按需配备
工具书	工具书: GB 50500-2013《建设工程工程量清单编制规范》、GB 50855-2013《房屋建筑与装饰工程工程量计算规范》。	按需配备
测评专家	考评员要求具备至少中级职称以上从事建筑工程的技术人员或5年以上建筑造价专业教学经验的专业课教师担任	必备

##### (3) 考核时量

1.5 小时,操作人数:1人。

##### (4) 评分细则

评分总表

职业素养与操作规范得分 (权重系数0.2)	作品得分 (权重系数0.8)	总分


表 1 职业素养与操作规范评分表

考核内容	评分标准	标准分	得分	备注
职业素养与操作规范	检查图纸、计价规范、消耗量标准、材料价格信息、工具书、计算工具和记录表格等是否齐全,做好准备工作	5		出现明显失误造成图纸、工具书、资料和记录工具严重损坏等;严重违反考场纪律,造成恶劣影响的,此项计 0 分。
	文字、图表作业应字迹工整、填写规范	5		
	严格遵守考场纪律	5		
	不浪费材料和不损坏考试仪器、工具及设施	2		
	任务完成后,整齐摆放考试资料、工具等设施,整理好工作台面等	3		
总分				

表 2 作品评分表

评价内容	配分	考核点	备注
------	----	-----	----

成果 80分	清单 编制 表格 填写 80分	项目 编码	2	符合《房屋建筑与装饰工程工程量计算规范》 (GB50855-2013) 要求。	其它具体 内容见各 题目要求
		项目 名称	3	符合《房屋建筑与装饰工程工程量计算规范》 (GB50855-2013) 要求, 并符合工程项目实际情况和 工作任务要求。	
		项目 特征 描述	35	符合《房屋建筑与装饰工程工程量计算规范》 (GB50855-2013) 要求, 并符合工程项目实际情况和 工作任务要求。	
		计量 单位	5	符合《房屋建筑与装饰工程工程量计算规范》 (GB50855-2013) 要求。	
		清单工 程量计 算式	30	计算规则符合《房屋建筑与装饰工程工程量计算规范》 (GB50855-2013) 要求。	
		计算 结果	5	计算结果正确。	

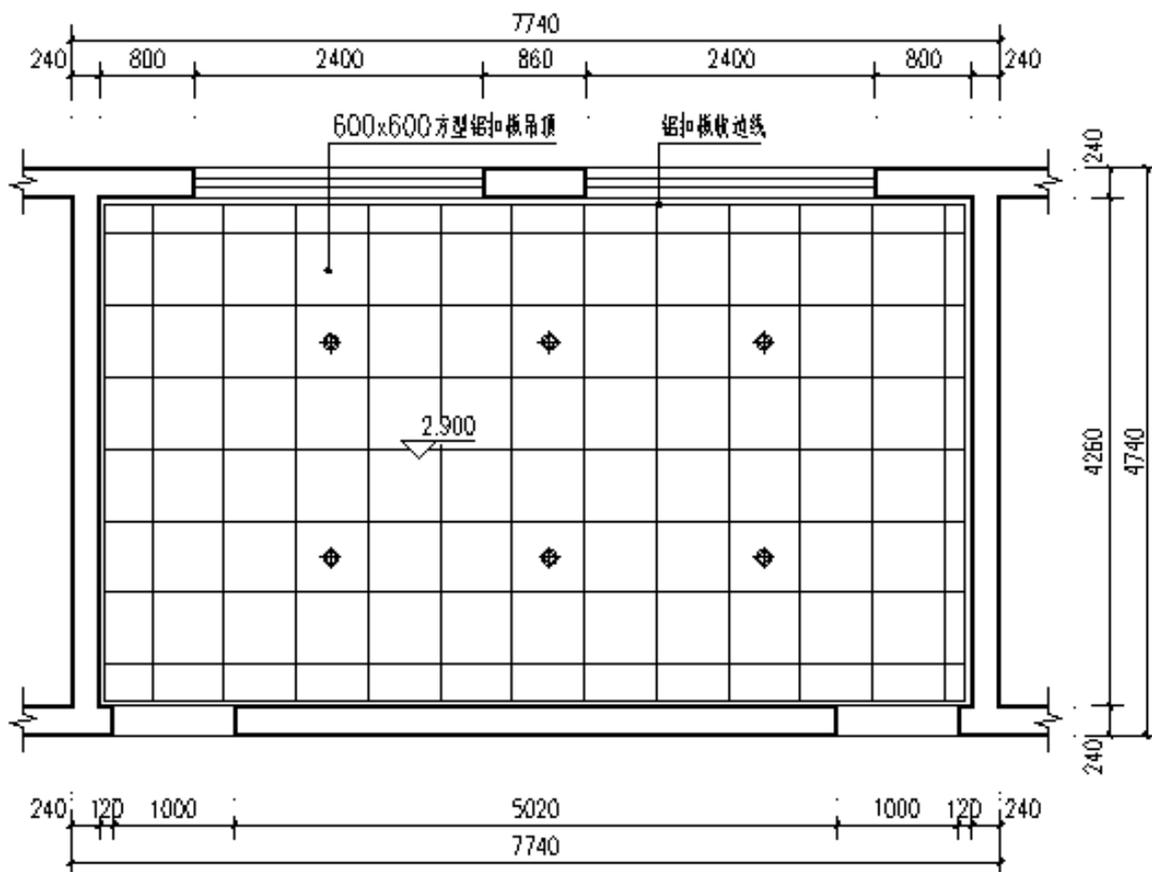

**吊顶施工图**

附图 4-10

#### 4.11、试题编号：4-11：装饰板门扇制作与安装工程清单编制

##### (1) 任务描述

酒店客房需制作和安装 28 扇装饰板门扇（夹板装饰门）。门高 2.1 米宽 0.9 米，采用杉木锯材（门窗料）木骨架，大芯板基层，红榉木夹板饰面，榉木收口线等材料。编制门工程量清单。（不考虑油漆、五金）

编制依据：《建设工程工程量清单编制规范》（GB50500-2013）；《房屋建筑与装饰工程工程量计算规范》（GB50855-2013）。

##### (2) 实施条件

项目	基本实施条件	备注
场地	普通教室	必备
资料	建筑装饰施工图纸（或考题附图），每名考生 1 套	按需配备
工具书	工具书： GB 50500-2013《建设工程工程量清单编制规范》、GB 50855-2013《房屋建筑与装饰工程工程量计算规范》。	按需配备
测评专家	考评员要求具备至少中级职称以上从事建筑工程的技术人员或 5 年以上建筑造价专业教学经验的专业课教师担任	必备

##### (3) 考核时量

1.5 小时，操作人数：1 人。

##### (4) 评分细则

评分总表

职业素养与操作规范得分 (权重系数0.2)	作品得分 (权重系数0.8)	总分

表 1 职业素养与操作规范评分表

考核内容	评分标准	标准分	得分	备注
职业素养与操作规范	检查图纸、计价规范、消耗量标准、材料价格信息、工具书、计算工具和记录表格等是否齐全，做好准备工作	5		出现明显失误造成图纸、工具书、资料和记录工具严重损坏等；严重违反考场纪律，造成恶劣影响的，此项计 0 分。
	文字、图表作业应字迹工整、填写规范	5		
	严格遵守考场纪律	5		
	不浪费材料和不损坏考试仪器、工具及设施	2		
	任务完成后，整齐摆放考试资料、工具等设施，整理好工作台面等	3		
总分				

表 2 作品评分表

评价内容			配分	考核点	备注
成果 80 分	清单 编制	项目 编码	2	符合《房屋建筑与装饰工程工程量计算规范》（GB50855-2013）要求。	其它具体内容见各

表格填写 80分	项目名称	3	符合《房屋建筑与装饰工程工程量计算规范》(GB50855-2013)要求,并符合工程项目实际情况和工作任务要求。	题目要求
	项目特征描述	35	符合《房屋建筑与装饰工程工程量计算规范》(GB50855-2013)要求,并符合工程项目实际情况和工作任务要求。	
	计量单位	5	符合《房屋建筑与装饰工程工程量计算规范》(GB50855-2013)要求。	
	清单工程量计算式	30	计算规则符合《房屋建筑与装饰工程工程量计算规范》(GB50855-2013)要求。	
	计算结果	5	计算结果正确。	

#### 4.12、试题编号：4-12：门窗工程清单编制

##### (1) 任务描述

某施工图建筑门窗表,购买成品安装,编制门窗工程量清单。

名称	类型	设计编号	洞口尺寸(mm)		樘数
			宽	高	
门	铝合金推拉门	LM1824	1800	2400	5
	铝合金平开门	LM1024	1000	2400	2
	木质防火门	FHM乙3	1200	2100	2
窗	铝合金推拉窗	LC2118	2100	1800	3
	铝合金平开窗	LC0919	900	1900	5
	铝合金固定窗	LC1	900	1900	5

编制依据:《建设工程工程量清单编制规范》(GB50500-2013);《房屋建筑与装饰工程工程量计算规范》(GB50855-2013)。

##### (2) 实施条件

项目	基本实施条件	备注
场地	普通教室	必备
资料	建筑装饰施工图纸(或考题附图),每名考生1套	按需配备
工具书	工具书: GB 50500-2013《建设工程工程量清单编制规范》、GB 50855-2013《房屋建筑与装饰工程工程量计算规范》。	按需配备
测评专家	考评员要求具备至少中级职称以上从事建筑工程的技术人员或5年以上建筑造价专业教学经验的专业课教师担任	必备

##### (3) 考核时量

1.5小时,操作人数:1人。

##### (4) 评分细则

##### 评分总表

职业素养与操作规范得分 (权重系数0.2)	作品得分 (权重系数0.8)	总分
--------------------------	-------------------	----

表 1 职业素养与操作规范评分表

考核内容	评分标准	标准分	得分	备注
职业素养与操作规范	检查图纸、计价规范、消耗量标准、材料价格信息、工具书、计算工具和记录表格等是否齐全，做好准备工作	5		出现明显失误造成图纸、工具书、资料和记录工具严重损坏等；严重违反考场纪律，造成恶劣影响的，此项计 0 分。
	文字、图表作业应字迹工整、填写规范	5		
	严格遵守考场纪律	5		
	不浪费材料和不损坏考试仪器、工具及设施	2		
	任务完成后，整齐摆放考试资料、工具等设施，整理好工作台面等	3		
总分				

表 2 作品评分表

评价内容		配分	考核点	备注	
成果 80 分	清单 编制 表格 填写 80 分	项目 编码	2	符合《房屋建筑与装饰工程工程量计算规范》（GB50855-2013）要求。	其它具体内容见各题目要求
		项目 名称	3	符合《房屋建筑与装饰工程工程量计算规范》（GB50855-2013）要求，并符合工程项目实际情况和工作任务要求。	
		项目 特征 描述	35	符合《房屋建筑与装饰工程工程量计算规范》（GB50855-2013）要求，并符合工程项目实际情况和工作任务要求。	
		计量 单位	5	符合《房屋建筑与装饰工程工程量计算规范》（GB50855-2013）要求。	
		清单工 程量计 算式	30	计算规则符合《房屋建筑与装饰工程工程量计算规范》（GB50855-2013）要求。	
		计算 结果	5	计算结果正确。	

#### 4.13、试题编号：4-13：油漆工程清单编制

##### (1) 任务描述

对已制作完成的 15 扇单层木门刷底油一遍、刮腻子、调和漆三遍，门高 2100mm，宽 900mm，不考虑安装。编制油漆工程量清单。

编制依据：《建设工程工程量清单编制规范》（GB50500-2013）；《房屋建筑与装饰工程工程量计算规范》（GB50855-2013）。

##### (2) 实施条件

项目	基本实施条件	备注
----	--------	----

场地	普通教室	必备
资料	建筑装饰施工图纸(或考题附图), 每名考生1套	按需配备
工具书	工具书: GB 50500-2013《建设工程工程量清单编制规范》、GB 50855-2013《房屋建筑与装饰工程工程量计算规范》。	按需配备
测评专家	考评员要求具备至少中级职称以上从事建筑工程的技术人员或5年以上建筑造价专业教学经验的专业课教师担任	必备

(3) 考核时量

1.5 小时, 操作人数: 1 人。

(4) 评分细则

评分总表

职业素养与操作规范得分 (权重系数0.2)	作品得分 (权重系数0.8)	总分

表 1 职业素养与操作规范评分表

考核内容	评分标准	标准分	得分	备注
职业素养与操作规范	检查图纸、计价规范、消耗量标准、材料价格信息、工具书、计算工具和记录表格等是否齐全, 做好准备工作	5		出现明显失误造成图纸、工具书、资料和记录工具严重损坏等; 严重违反考场纪律, 造成恶劣影响的, 此项计 0 分。
	文字、图表作业应字迹工整、填写规范	5		
	严格遵守考场纪律	5		
	不浪费材料和不损坏考试仪器、工具及设施	2		
	任务完成后, 整齐摆放考试资料、工具等设施, 整理好工作台面等	3		
总分				

表 2 作品评分表

评价内容		配分	考核点	备注
成果 80 分	项目 编码	2	符合《房屋建筑与装饰工程工程量计算规范》(GB50855-2013) 要求。	其它具体内容见各题目要求
	项目 名称	3	符合《房屋建筑与装饰工程工程量计算规范》(GB50855-2013) 要求, 并符合工程项目实际情况和工作任务要求。	
	项目 特征 描述	35	符合《房屋建筑与装饰工程工程量计算规范》(GB50855-2013) 要求, 并符合工程项目实际情况和工作任务要求。	
	清单 编制 表格 填写 80 分	5	符合《房屋建筑与装饰工程工程量计算规范》(GB50855-2013) 要求。	
	清单工 程量计 算式	30	计算规则符合《房屋建筑与装饰工程工程量计算规范》(GB50855-2013) 要求。	
	计算 结果	5	计算结果正确。	

--	--	--	--	--	--

#### 4.14、试题编号：4-14：裱糊工程清单编制

##### (1) 任务描述

根据图 5-14 平面尺寸，若房间净高 2.8m，踢脚线高 120mm，墙面和顶棚贴墙纸，应考虑对花，门高 2.1m，窗高 1.8m，未做门套，门窗洞口处均裱入半墙，原墙已有水泥砂浆，编制裱糊工程量清单。

编制依据：《建设工程工程量清单编制规范》（GB50500-2013）；《房屋建筑与装饰工程工程量计算规范》（GB50855-2013）。。

##### (2) 实施条件

项目	基本实施条件	备注
场地	普通教室	必备
资料	建筑装饰施工图纸（或考题附图），每名考生 1 套	按需配备
工具书	工具书： GB 50500-2013《建设工程工程量清单编制规范》、GB 50855-2013《房屋建筑与装饰工程工程量计算规范》。	按需配备
测评专家	考评员要求具备至少中级职称以上从事建筑工程的技术人员或 5 年以上建筑造价专业教学经验的专业课教师担任	必备

##### (3) 考核时量

1.5 小时，操作人数：1 人。

##### (4) 评分细则

评分总表

职业素养与操作规范得分 (权重系数0.2)	作品得分 (权重系数0.8)	总分


表 1 职业素养与操作规范评分表

考核内容	评分标准	标准分	得分	备注
职业素养与操作规范	检查图纸、计价规范、消耗量标准、材料价格信息、工具书、计算工具和记录表格等是否齐全，做好准备工作	5		出现明显失误造成图纸、工具书、资料和记录工具严重损坏等；严重违反考场纪律，造成恶劣影响的，此项计 0 分。
	文字、图表作业应字迹工整、填写规范	5		
	严格遵守考场纪律	5		
	不浪费材料和不损坏考试仪器、工具及设施	2		
	任务完成后，整齐摆放考试资料、工具等设施，整理好工作台面等	3		
总分				

表 2 作品评分表

评价内容	配分	考核点	备注
------	----	-----	----

成果 80分	清单 编制 表格 填写 80分	项目 编码	2	符合《房屋建筑与装饰工程工程量计算规范》 (GB50855-2013)要求。	其它具体 内容见各 题目要求
		项目 名称	3	符合《房屋建筑与装饰工程工程量计算规范》 (GB50855-2013)要求,并符合工程项目实际情况和 工作任务要求。	
		项目 特征 描述	35	符合《房屋建筑与装饰工程工程量计算规范》 (GB50855-2013)要求,并符合工程项目实际情况和 工作任务要求。	
		计量 单位	5	符合《房屋建筑与装饰工程工程量计算规范》 (GB50855-2013)要求。	
		清单工 程量计 算式	30	计算规则符合《房屋建筑与装饰工程工程量计算规范》 (GB50855-2013)要求。	
		计算 结果	5	计算结果正确。	

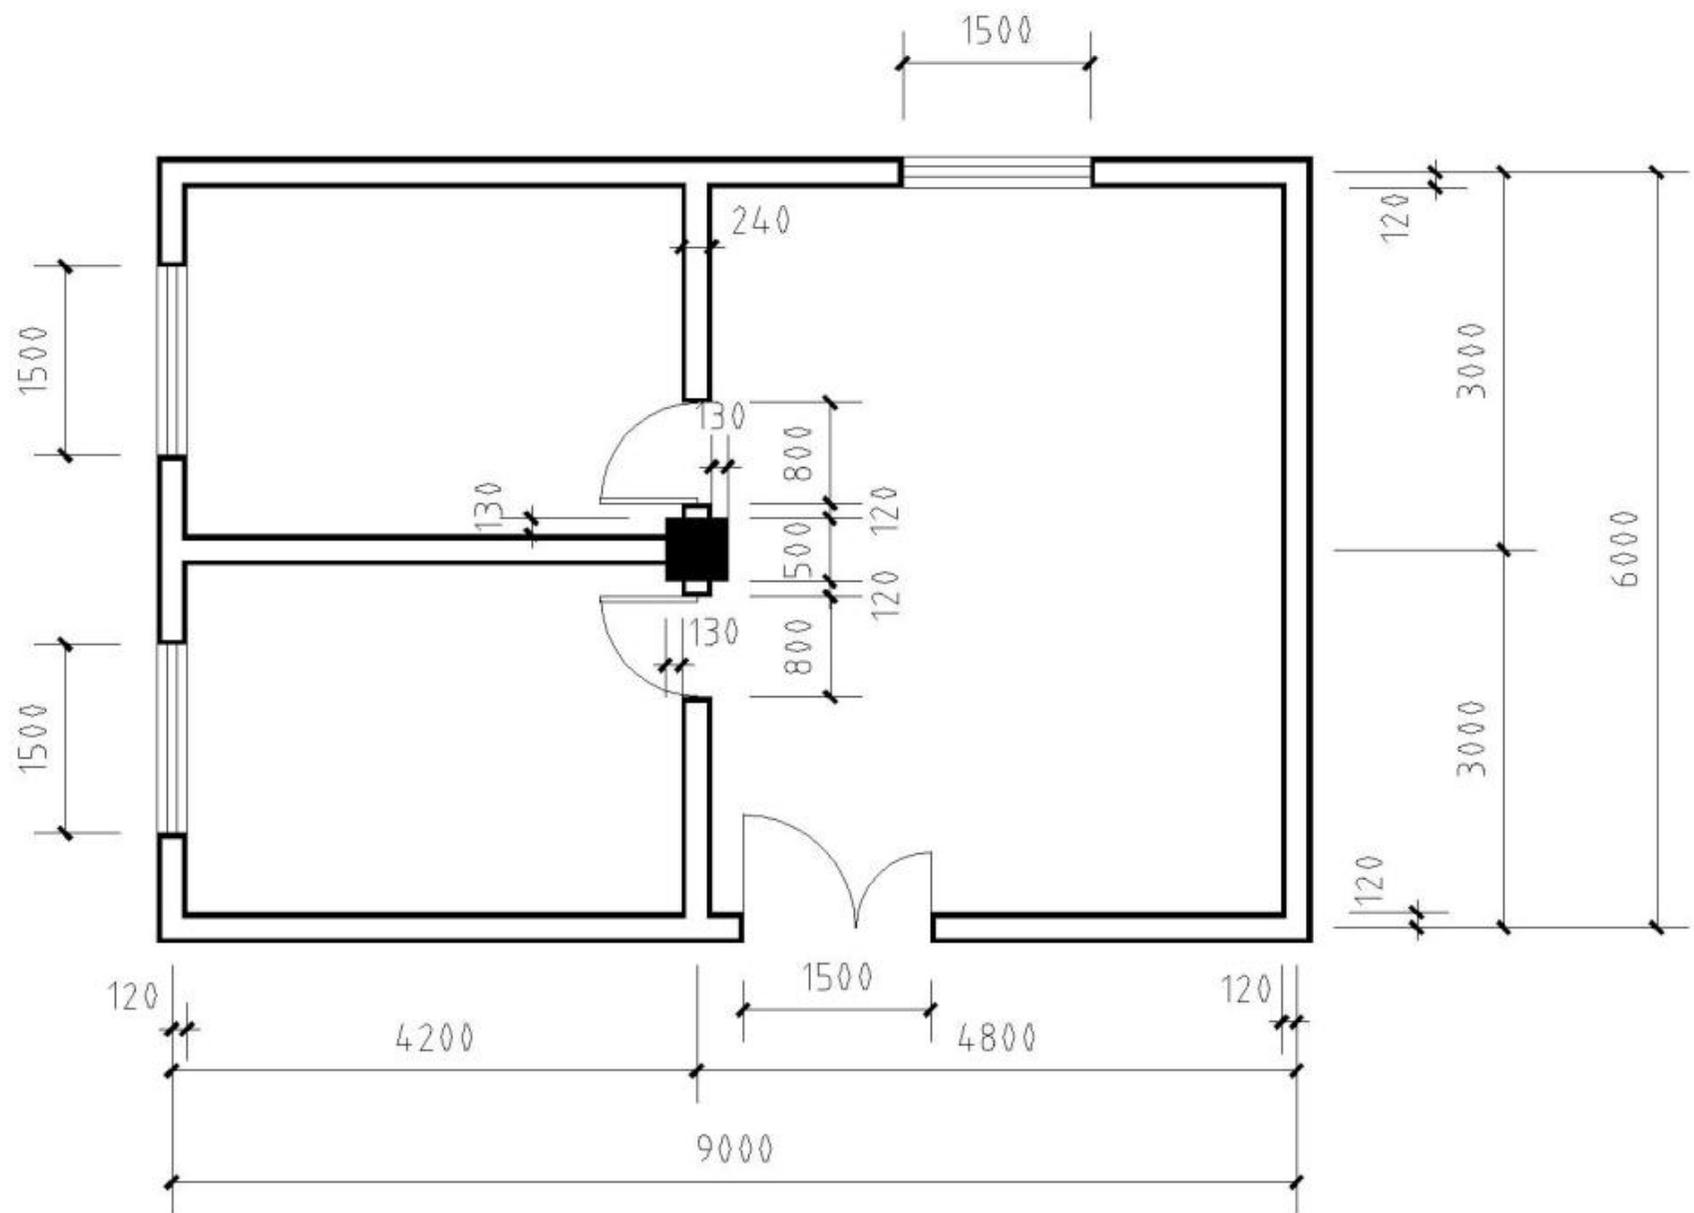

附图 4-14

#### 4.15、试题编号：4-15：涂料工程清单编制

##### (1) 任务描述

某居室内墙面与天棚刮腻子两遍，刷白色乳胶漆饰面（图 5-15），墙厚 240mm，房间净高 2.8mm，块料踢脚高 150mm，门高 2100mm，窗高 1500mm，门窗洞侧面刷白色乳胶漆宽为 100mm，顶棚石膏装饰线不计算，编制涂料工程量清单。

编制依据：《建设工程工程量清单编制规范》（GB50500-2013）；《房屋建筑与装饰工程工程量计算规范》（GB50855-2013）。

##### (2) 实施条件

项目	基本实施条件	备注
场地	普通教室	必备
资料	建筑装饰施工图纸（或考题附图），每名考生1套	按需配备
工具书	工具书：GB 50500-2013《建设工程工程量清单编制规范》、GB 50855-2013《房屋建筑与装饰工程工程量计算规范》。	按需配备
测评专家	考评员要求具备至少中级职称以上从事建筑工程的技术人员或5年以上建筑造价专业教学经验的专业课教师担任	必备

##### (3) 考核时量

1.5 小时，操作人数：1 人。

##### (4) 评分细则

评分总表

职业素养与操作规范得分 (权重系数0.2)	作品得分 (权重系数0.8)	总分


表 1 职业素养与操作规范评分表

考核内容	评分标准	标准分	得分	备注
职业素养与操作规范	检查图纸、计价规范、消耗量标准、材料价格信息、工具书、计算工具和记录表格等是否齐全，做好准备工作	5		出现明显失误造成图纸、工具书、资料 and 记录工具严重损坏等；严重违反考场纪律，造成恶劣影响的，此项计 0 分。
	文字、图表作业应字迹工整、填写规范	5		
	严格遵守考场纪律	5		
	不浪费材料和不损坏考试仪器、工具及设施	2		
	任务完成后，整齐摆放考试资料、工具等设施，整理好工作台面等	3		
总分				

表 2 作品评分表

评价内容			配分	考核点	备注
成果	清单	项目	2	符合《房屋建筑与装饰工程工程量计算规范》	其它具体

80分	编制表格填写80分	编码		(GB50855-2013)要求。	内容见各题目要求
		项目名称	3	符合《房屋建筑与装饰工程工程量计算规范》(GB50855-2013)要求,并符合工程项目实际情况和工作任务要求。	
		项目特征描述	35	符合《房屋建筑与装饰工程工程量计算规范》(GB50855-2013)要求,并符合工程项目实际情况和工作任务要求。	
		计量单位	5	符合《房屋建筑与装饰工程工程量计算规范》(GB50855-2013)要求。	
		清单工程量计算式	30	计算规则符合《房屋建筑与装饰工程工程量计算规范》(GB50855-2013)要求。	
		计算结果	5	计算结果正确。	

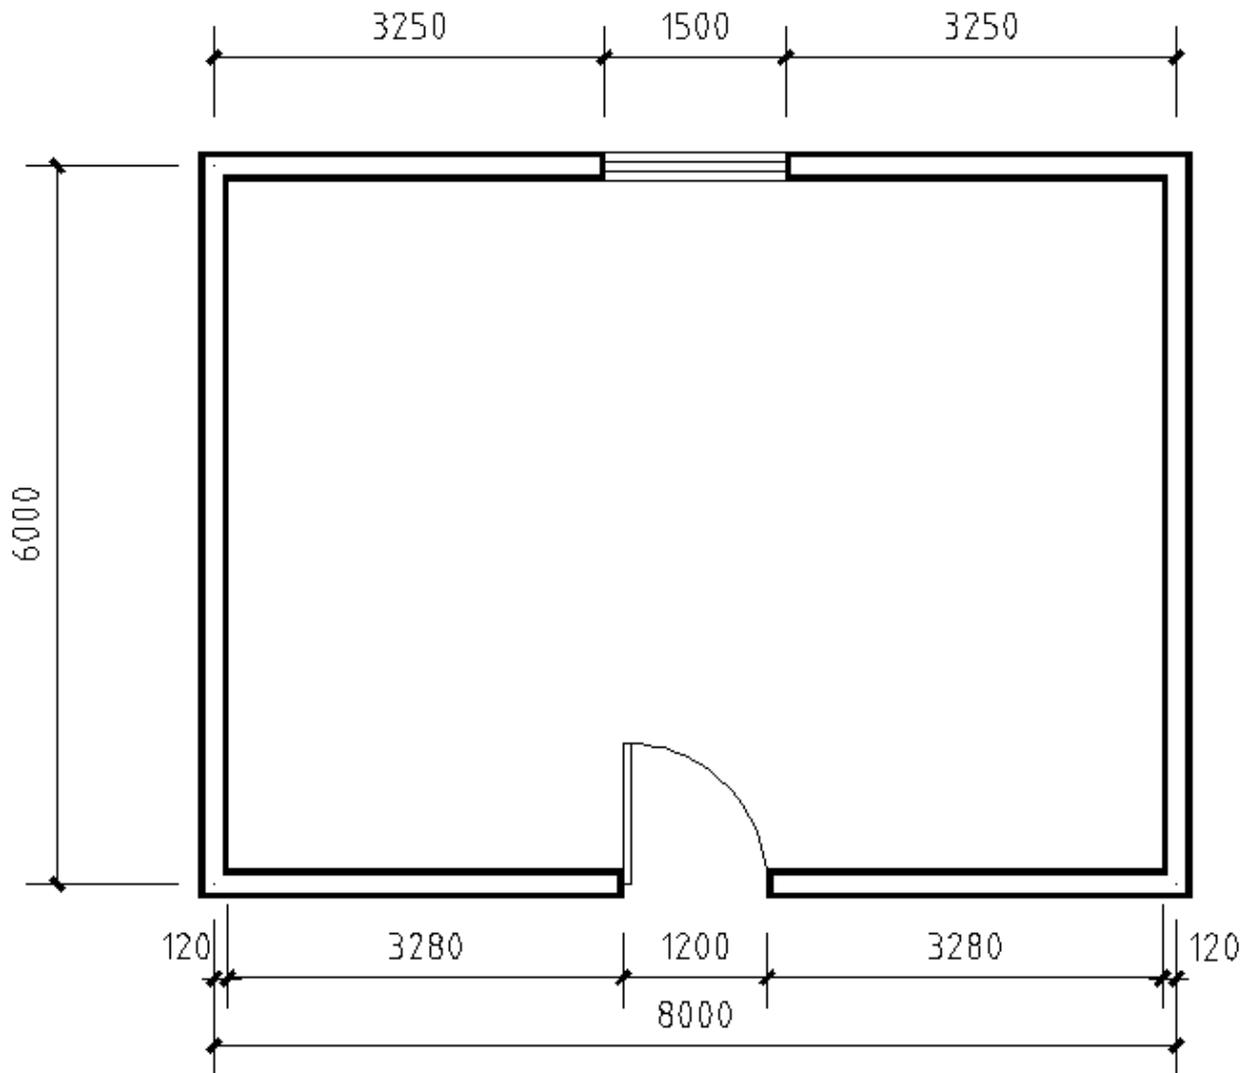

附图 4-15

#### 4.16、试题编号：4-16：地板砖铺贴工程清单编制

##### (1) 任务描述

某办公室混凝土楼面采用 1:3 的水泥砂浆找平，1:4 水泥砂浆铺贴 800×800mm 陶瓷地砖，密缝（附图 4-16）。编制地板砖铺贴工程量清单。

编制依据：《建设工程工程量清单编制规范》（GB50500-2013）；《房屋建筑与装饰工程工程量计算规范》（GB50855-2013）。

##### (2) 实施条件

项目	基本实施条件	备注
场地	普通教室	必备
资料	建筑装饰施工图纸（或考题附图），每名考生 1 套	按需配备
工具书	工具书：GB 50500-2013《建设工程工程量清单编制规范》、GB 50855-2013《房屋建筑与装饰工程工程量计算规范》。	按需配备
测评专家	考评员要求具备至少中级职称以上从事建筑工程的技术人员或 5 年以上建筑造价专业教学经验的专业课教师担任	必备

##### (3) 考核时量

1.5 小时，操作人数：1 人。

##### (4) 评分细则

评分总表

职业素养与操作规范得分 (权重系数0.2)	作品得分 (权重系数0.8)	总分


表 1 职业素养与操作规范评分表

考核内容	评分标准	标准分	得分	备注
职业素养与操作规范	检查图纸、计价规范、消耗量标准、材料价格信息、工具书、计算工具和记录表格等是否齐全，做好准备工作	5		出现明显失误造成图纸、工具书、资料和记录工具严重损坏等；严重违反考场纪律，造成恶劣影响的，此项计 0 分。
	文字、图表作业应字迹工整、填写规范	5		
	严格遵守考场纪律	5		
	不浪费材料和不损坏考试仪器、工具及设施	2		
	任务完成后，整齐摆放考试资料、工具等设施，整理好工作台面等	3		
总分				

表 2 作品评分表

评价内容		配分	考核点	备注
成果 80 分	清单编制	2	符合《房屋建筑与装饰工程工程量计算规范》（GB50855-2013）要求。	其它具体内容见各题目要求
	表格填写	3	符合《房屋建筑与装饰工程工程量计算规范》（GB50855-2013）要求，并符合工程项目实际情况和	

80分			工作任务要求。
	项目特征描述	35	符合《房屋建筑与装饰工程工程量计算规范》(GB50855-2013)要求,并符合工程项目实际情况和工作任务要求。
	计量单位	5	符合《房屋建筑与装饰工程工程量计算规范》(GB50855-2013)要求。
	清单工程量计算式	30	计算规则符合《房屋建筑与装饰工程工程量计算规范》(GB50855-2013)要求。
	计算结果	5	计算结果正确。

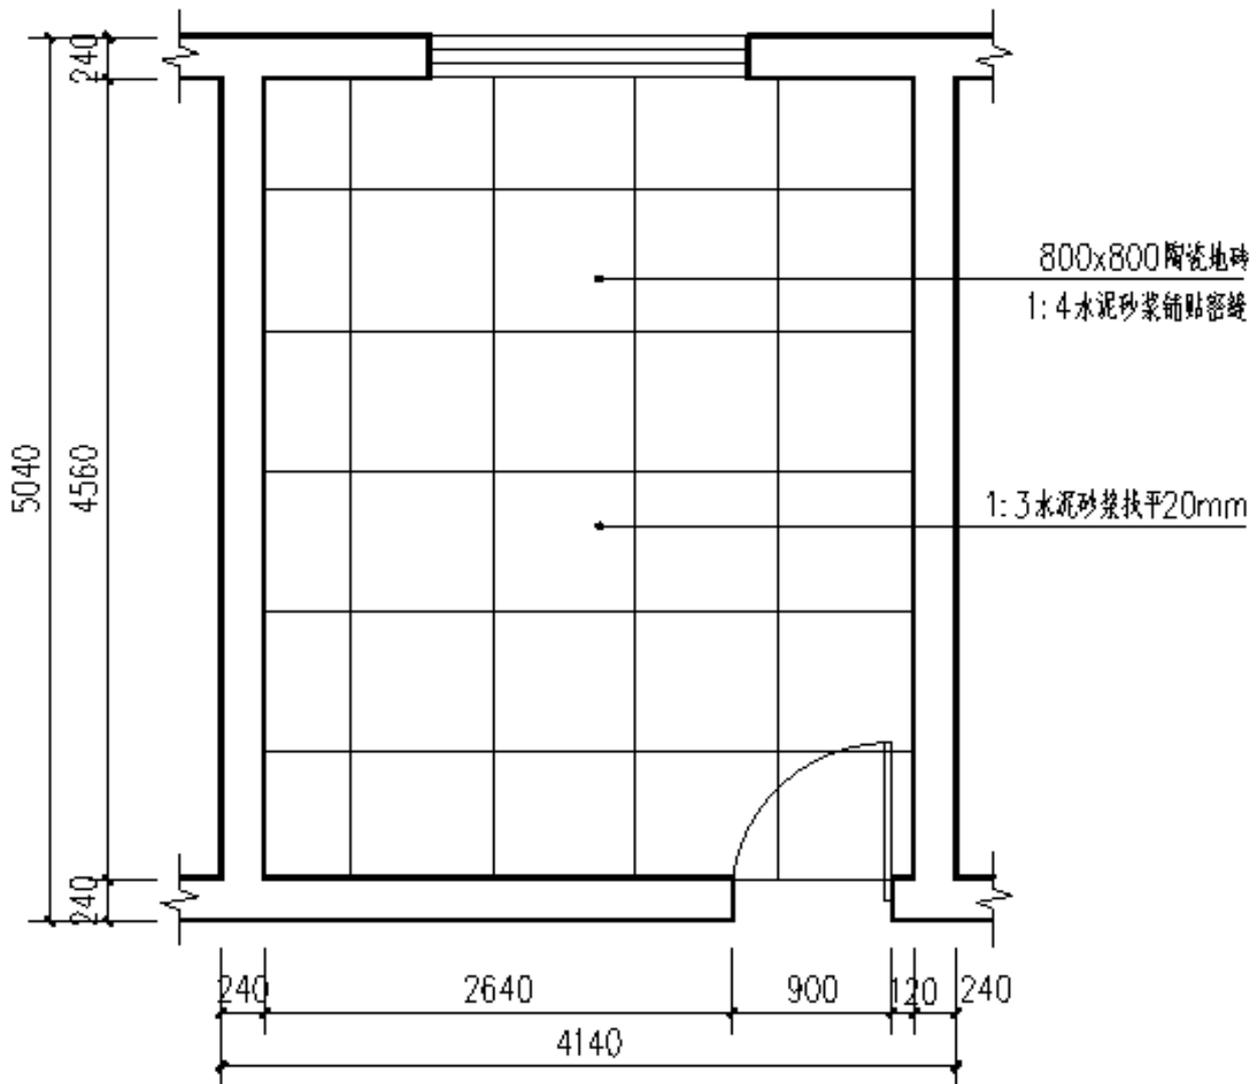

附图 4-16

#### 4.17、试题编号：4-17：玻璃隔墙工程清单编制

##### (1) 任务描述

全玻璃隔断，木龙骨基层、不锈钢饰面边框，12mm厚钢化玻璃，橡胶条、玻璃胶密封（附图4-17）。编制玻璃隔墙工程量清单。

编制依据：《建设工程工程量清单编制规范》（GB50500-2013）；《房屋建筑与装饰工程工程量计算规范》（GB50855-2013）。

##### (2) 实施条件

项目	基本实施条件	备注
场地	普通教室	必备
资料	建筑装饰施工图纸（或考题附图），每名考生1套	按需配备
工具书	工具书：GB 50500-2013《建设工程工程量清单编制规范》、GB 50855-2013《房屋建筑与装饰工程工程量计算规范》。	按需配备
测评专家	考评员要求具备至少中级职称以上从事建筑工程的技术人员或5年以上建筑造价专业教学经验的专业课教师担任	必备

##### (3) 考核时量

1.5小时，操作人数：1人。

##### (4) 评分细则

评分总表

职业素养与操作规范得分 (权重系数0.2)	作品得分 (权重系数0.8)	总分


表1 职业素养与操作规范评分表

考核内容	评分标准	标准分	得分	备注
职业素养与操作规范	检查图纸、计价规范、消耗量标准、材料价格信息、工具书、计算工具和记录表格等是否齐全，做好准备工作	5		出现明显失误造成图纸、工具书、资料和记录工具严重损坏等；严重违反考场纪律，造成恶劣影响的，此项计0分。
	文字、图表作业应字迹工整、填写规范	5		
	严格遵守考场纪律	5		
	不浪费材料和不损坏考试仪器、工具及设施	2		
	任务完成后，整齐摆放考试资料、工具等设施，整理好工作台面等	3		
总分				

表2 作品评分表

评价内容		配分	考核点	备注
成果 80分	清单编制表格	2	符合《房屋建筑与装饰工程工程量计算规范》（GB50855-2013）要求。	其它具体内容见各题目要求
		3	符合《房屋建筑与装饰工程工程量计算规范》	

填写 80分	名称		(GB50855-2013)要求,并符合工程项目实际情况和工作任务要求。
	项目特征描述	35	符合《房屋建筑与装饰工程工程量计算规范》(GB50855-2013)要求,并符合工程项目实际情况和工作任务要求。
	计量单位	5	符合《房屋建筑与装饰工程工程量计算规范》(GB50855-2013)要求。
	清单工程量计算式	30	计算规则符合《房屋建筑与装饰工程工程量计算规范》(GB50855-2013)要求。
	计算结果	5	计算结果正确。

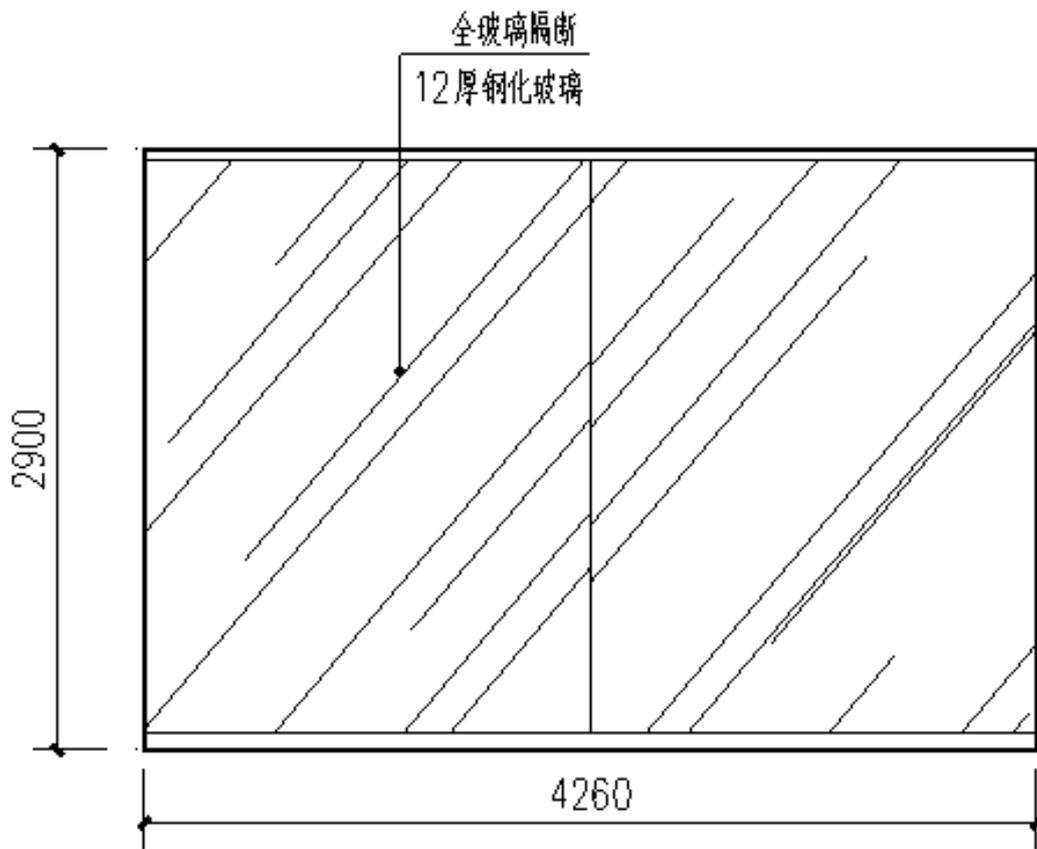

玻璃隔断立面图

附图 4-17

#### 4.18、试题编号：4-18：玻璃幕墙工程清单编制

##### (1) 任务描述

某办公楼外墙采用铝合金明框骨架式幕墙，嵌固镀膜玻璃，泡沫条塞口，耐候胶密缝（附图 4-18）。编制玻璃幕墙工程量清单。

编制依据：《建设工程工程量清单编制规范》（GB50500-2013）；《房屋建筑与装饰工程工程量计算规范》（GB50855-2013）。

##### (2) 实施条件

项目	基本实施条件	备注
场地	普通教室	必备
资料	建筑装饰施工图纸（或考题附图），每名考生 1 套	按需配备
工具书	工具书：GB 50500-2013《建设工程工程量清单编制规范》、GB 50855-2013《房屋建筑与装饰工程工程量计算规范》。	按需配备
测评专家	考评员要求具备至少中级职称以上从事建筑工程的技术人员或 5 年以上建筑造价专业教学经验的专业课教师担任	必备

##### (3) 考核时量

1.5 小时，操作人数：1 人。

##### (4) 评分细则

评分总表

职业素养与操作规范得分 (权重系数0.2)	作品得分 (权重系数0.8)	总分


表 1 职业素养与操作规范评分表

考核内容	评分标准	标准分	得分	备注
职业素养与操作规范	检查图纸、计价规范、消耗量标准、材料价格信息、工具书、计算工具和记录表格等是否齐全，做好准备工作	5		出现明显失误造成图纸、工具书、资料和记录工具严重损坏等；严重违反考场纪律，造成恶劣影响的，此项计 0 分。
	文字、图表作业应字迹工整、填写规范	5		
	严格遵守考场纪律	5		
	不浪费材料和不损坏考试仪器、工具及设施	2		
	任务完成后，整齐摆放考试资料、工具等设施，整理好工作台面等	3		
总分				

表 2 作品评分表

评价内容		配分	考核点	备注
成果 80 分	清单编制表格	2	符合《房屋建筑与装饰工程工程量计算规范》（GB50855-2013）要求。	其它具体内容见各题目要求
		3	符合《房屋建筑与装饰工程工程量计算规范》	

填写 80分	名称		(GB50855-2013) 要求, 并符合工程项目实际情况和工作任务要求。
	项目特征描述	35	符合《房屋建筑与装饰工程工程量计算规范》(GB50855-2013) 要求, 并符合工程项目实际情况和工作任务要求。
	计量单位	5	符合《房屋建筑与装饰工程工程量计算规范》(GB50855-2013) 要求。
	清单工程量计算式	30	计算规则符合《房屋建筑与装饰工程工程量计算规范》(GB50855-2013) 要求。
	计算结果	5	计算结果正确。

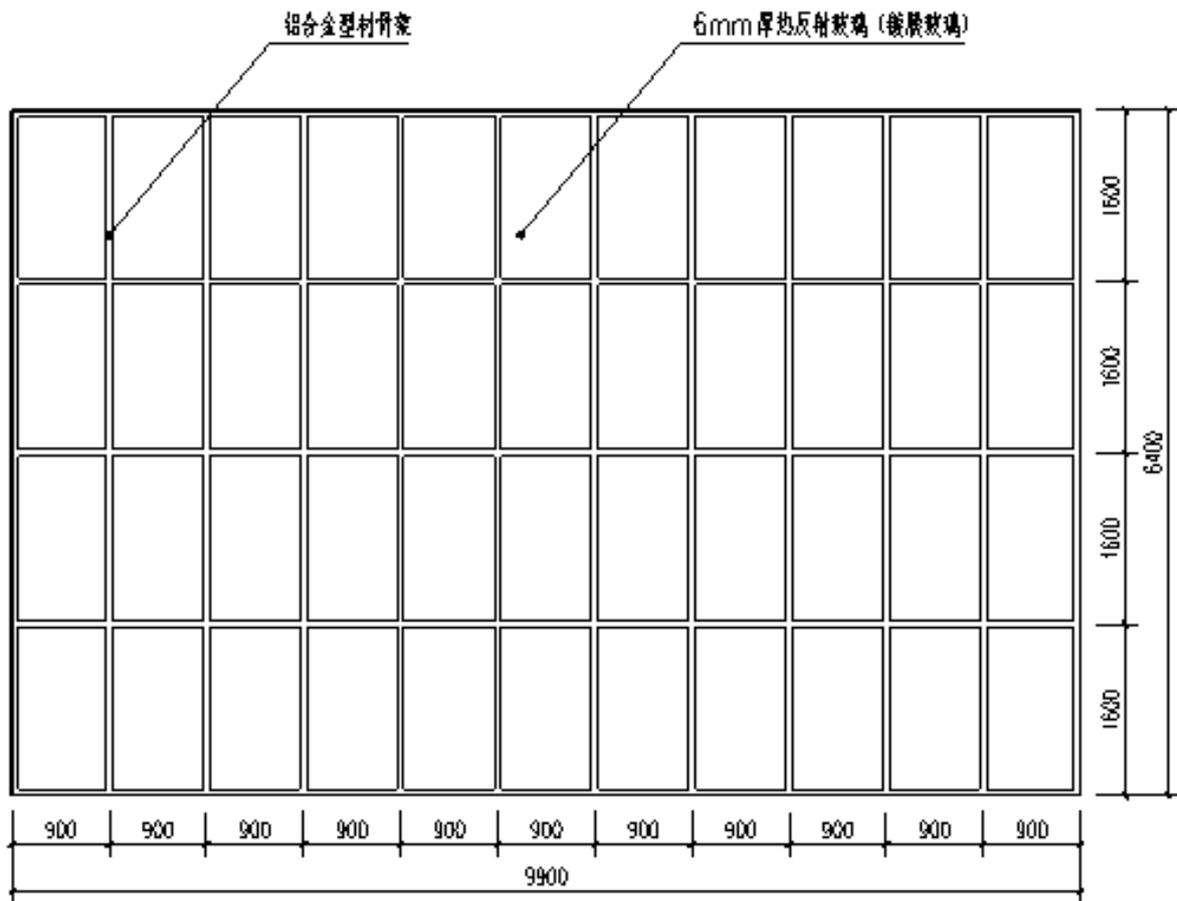

明框玻璃幕墙立面图

附图 4-18

#### 4.19、试题编号：4-19：大理石踢脚线工程清单编制

##### (1) 任务描述

某办公楼首层均采用 1:2.5 水泥砂浆铺贴 150mm 高大理石踢脚线，不考虑门洞侧面踢角线（附图 4-19）。编制大理石踢脚线工程量清单。

编制依据：《建设工程工程量清单编制规范》（GB50500-2013）；《房屋建筑与装饰工程工程量计算规范》（GB50855-2013）。

##### (2) 实施条件

项目	基本实施条件	备注
场地	普通教室	必备
资料	建筑装饰施工图纸（或考题附图），每名考生 1 套	按需配备
工具书	工具书：GB 50500-2013《建设工程工程量清单编制规范》、GB 50855-2013《房屋建筑与装饰工程工程量计算规范》。	按需配备
测评专家	考评员要求具备至少中级职称以上从事建筑工程的技术人员或 5 年以上建筑造价专业教学经验的专业课教师担任	必备

##### (3) 考核时量

1.5 小时，操作人数：1 人。

##### (4) 评分细则

评分总表

职业素养与操作规范得分 (权重系数0.2)	作品得分 (权重系数0.8)	总分


表 1 职业素养与操作规范评分表

考核内容	评分标准	标准分	得分	备注
职业素养与操作规范	检查图纸、计价规范、消耗量标准、材料价格信息、工具书、计算工具和记录表格等是否齐全，做好准备工作	5		出现明显失误造成图纸、工具书、资料和记录工具严重损坏等；严重违反考场纪律，造成恶劣影响的，此项计 0 分。
	文字、图表作业应字迹工整、填写规范	5		
	严格遵守考场纪律	5		
	不浪费材料和不损坏考试仪器、工具及设施	2		
	任务完成后，整齐摆放考试资料、工具等设施，整理好工作台面等	3		
总分				

表 2 作品评分表

评价内容		配分	考核点	备注
成果 80 分	清单编制表格	项目编码	符合《房屋建筑与装饰工程工程量计算规范》（GB50855-2013）要求。	其它具体内容见各题目要求
		项目	符合《房屋建筑与装饰工程工程量计算规范》	

填写 80分	名称		(GB50855-2013) 要求, 并符合工程项目实际情况和工作任务要求。
	项目特征描述	35	符合《房屋建筑与装饰工程工程量计算规范》(GB50855-2013) 要求, 并符合工程项目实际情况和工作任务要求。
	计量单位	5	符合《房屋建筑与装饰工程工程量计算规范》(GB50855-2013) 要求。
	清单工程量计算式	30	计算规则符合《房屋建筑与装饰工程工程量计算规范》(GB50855-2013) 要求。
	计算结果	5	计算结果正确。

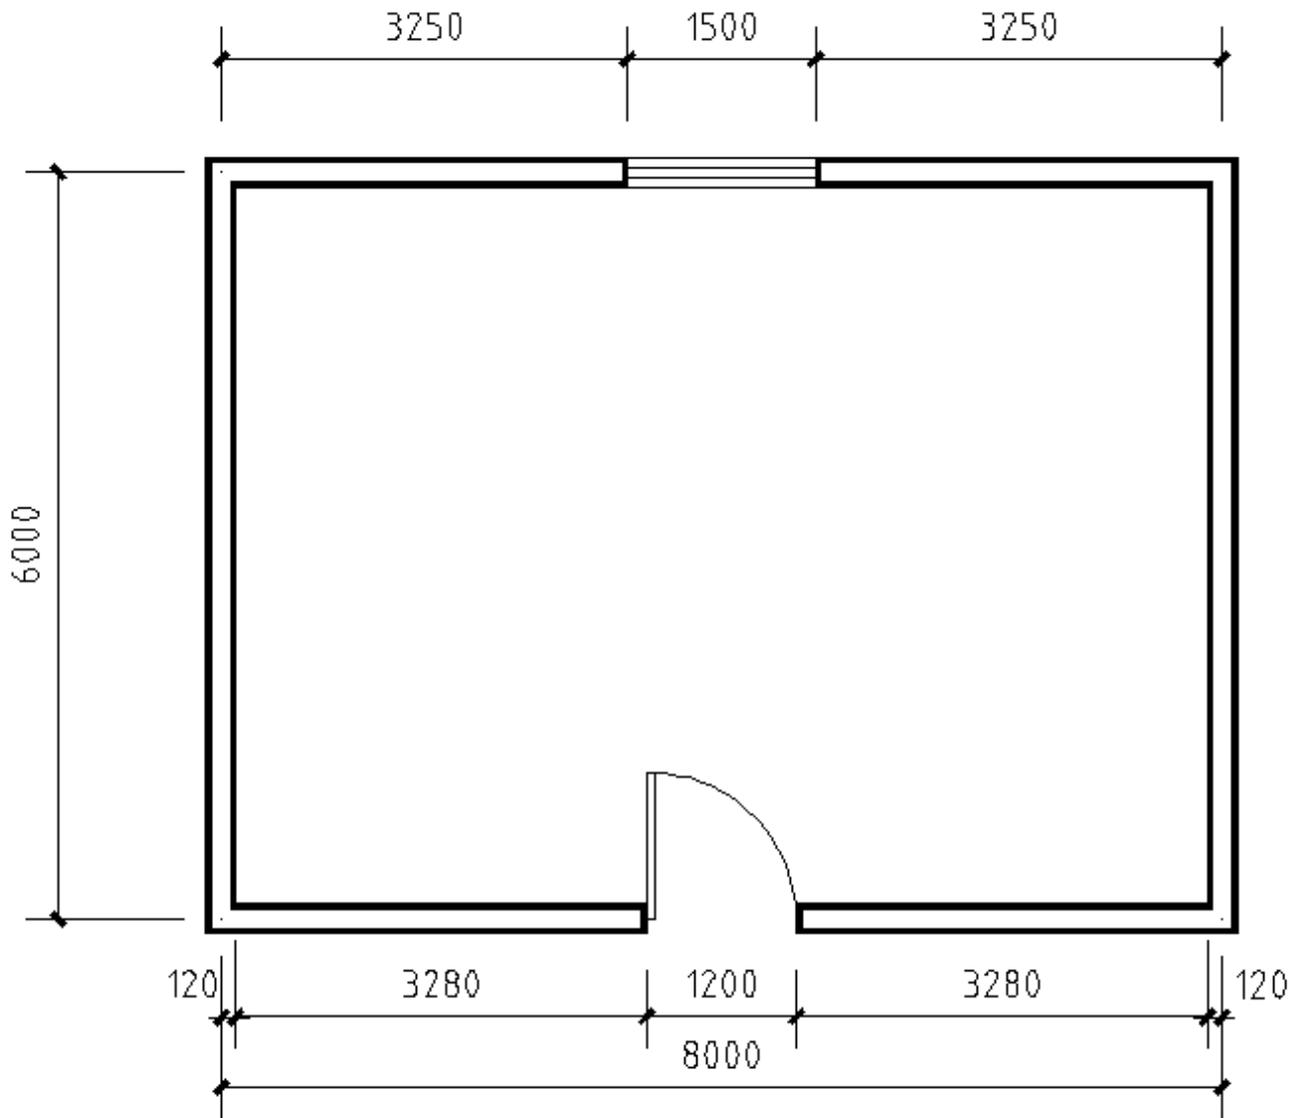

附图 4-19

#### 4.20、试题编号：4-20：细部工程施工清单编制

##### (1) 任务描述

酒店客房共 28 间，每间房窗户上装有饰面夹板窗帘盒（不考虑窗帘盒离墙宽度），大芯板基层、饰面板面层，手扫漆刷面二遍（附图 5-20）。编制细部工程工程量清单。

编制依据：《建设工程工程量清单编制规范》（GB50500-2013）；《房屋建筑与装饰工程工程量计算规范》（GB50855-2013）。

##### (2) 实施条件

项目	基本实施条件	备注
场地	普通教室	必备
资料	建筑装饰施工图纸（或考题附图），每名考生 1 套	按需配备
工具书	工具书：GB 50500-2013《建设工程工程量清单编制规范》、GB 50855-2013《房屋建筑与装饰工程工程量计算规范》。	按需配备
测评专家	考评员要求具备至少中级职称以上从事建筑工程的技术人员或 5 年以上建筑造价专业教学经验的专业课教师担任	必备

##### (3) 考核时量

1.5 小时，操作人数：1 人。

##### (4) 评分细则

评分总表

职业素养与操作规范得分 (权重系数0.2)	作品得分 (权重系数0.8)	总分


表 1 职业素养与操作规范评分表

考核内容	评分标准	标准分	得分	备注
职业素养与操作规范	检查图纸、计价规范、消耗量标准、材料价格信息、工具书、计算工具和记录表格等是否齐全，做好准备工作	5		出现明显失误造成图纸、工具书、资料 and 记录工具严重损坏等；严重违反考场纪律，造成恶劣影响的，此项计 0 分。
	文字、图表作业应字迹工整、填写规范	5		
	严格遵守考场纪律	5		
	不浪费材料和不损坏考试仪器、工具及设施	2		
	任务完成后，整齐摆放考试资料、工具等设施，整理好工作台面等	3		
总分				

表 2 作品评分表

评价内容		配分	考核点	备注
成果 80 分	清单编制表格	2	符合《房屋建筑与装饰工程工程量计算规范》（GB50855-2013）要求。	其它具体内容见各题目要求
		3	符合《房屋建筑与装饰工程工程量计算规范》	

填写 80分	名称		(GB50855-2013) 要求, 并符合工程项目实际情况和工作任务要求。
	项目特征描述	35	符合《房屋建筑与装饰工程工程量计算规范》(GB50855-2013) 要求, 并符合工程项目实际情况和工作任务要求。
	计量单位	5	符合《房屋建筑与装饰工程工程量计算规范》(GB50855-2013) 要求。
	清单工程量计算式	30	计算规则符合《房屋建筑与装饰工程工程量计算规范》(GB50855-2013) 要求。
	计算结果	5	计算结果正确。

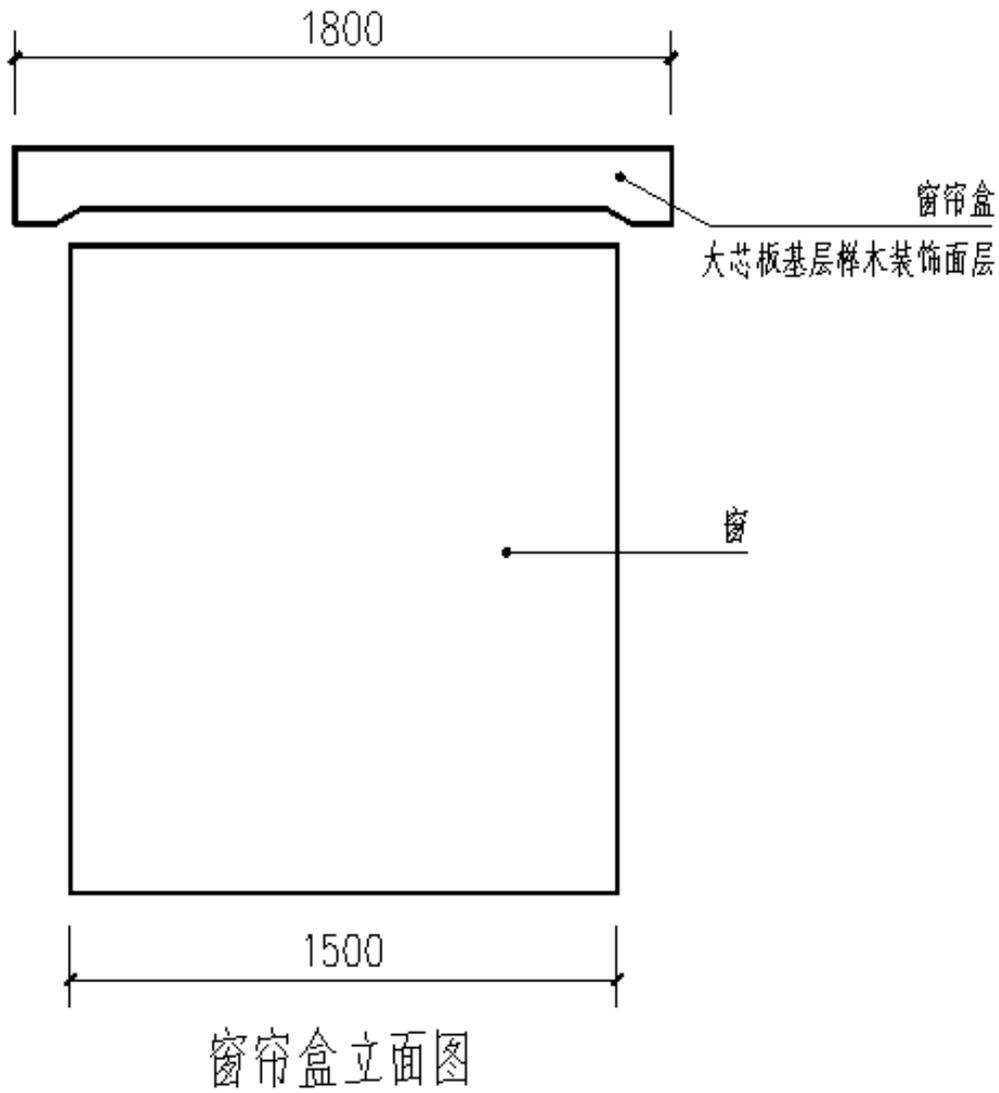

附图 4-20